


Условные обозначения

- граница территории проектирования
- красные линии
- граница населенного пункта
- граница существующих земельных участков
- объекты капитального строительства
- границы изменяемых земельных участков
- границы образуемых земельных участков

Правила землепользования и застройки:

- П 2 Зона размещения объектов коммунально-складского назначения
- Ж-2 Зона застройки малоэтажными жилыми дома

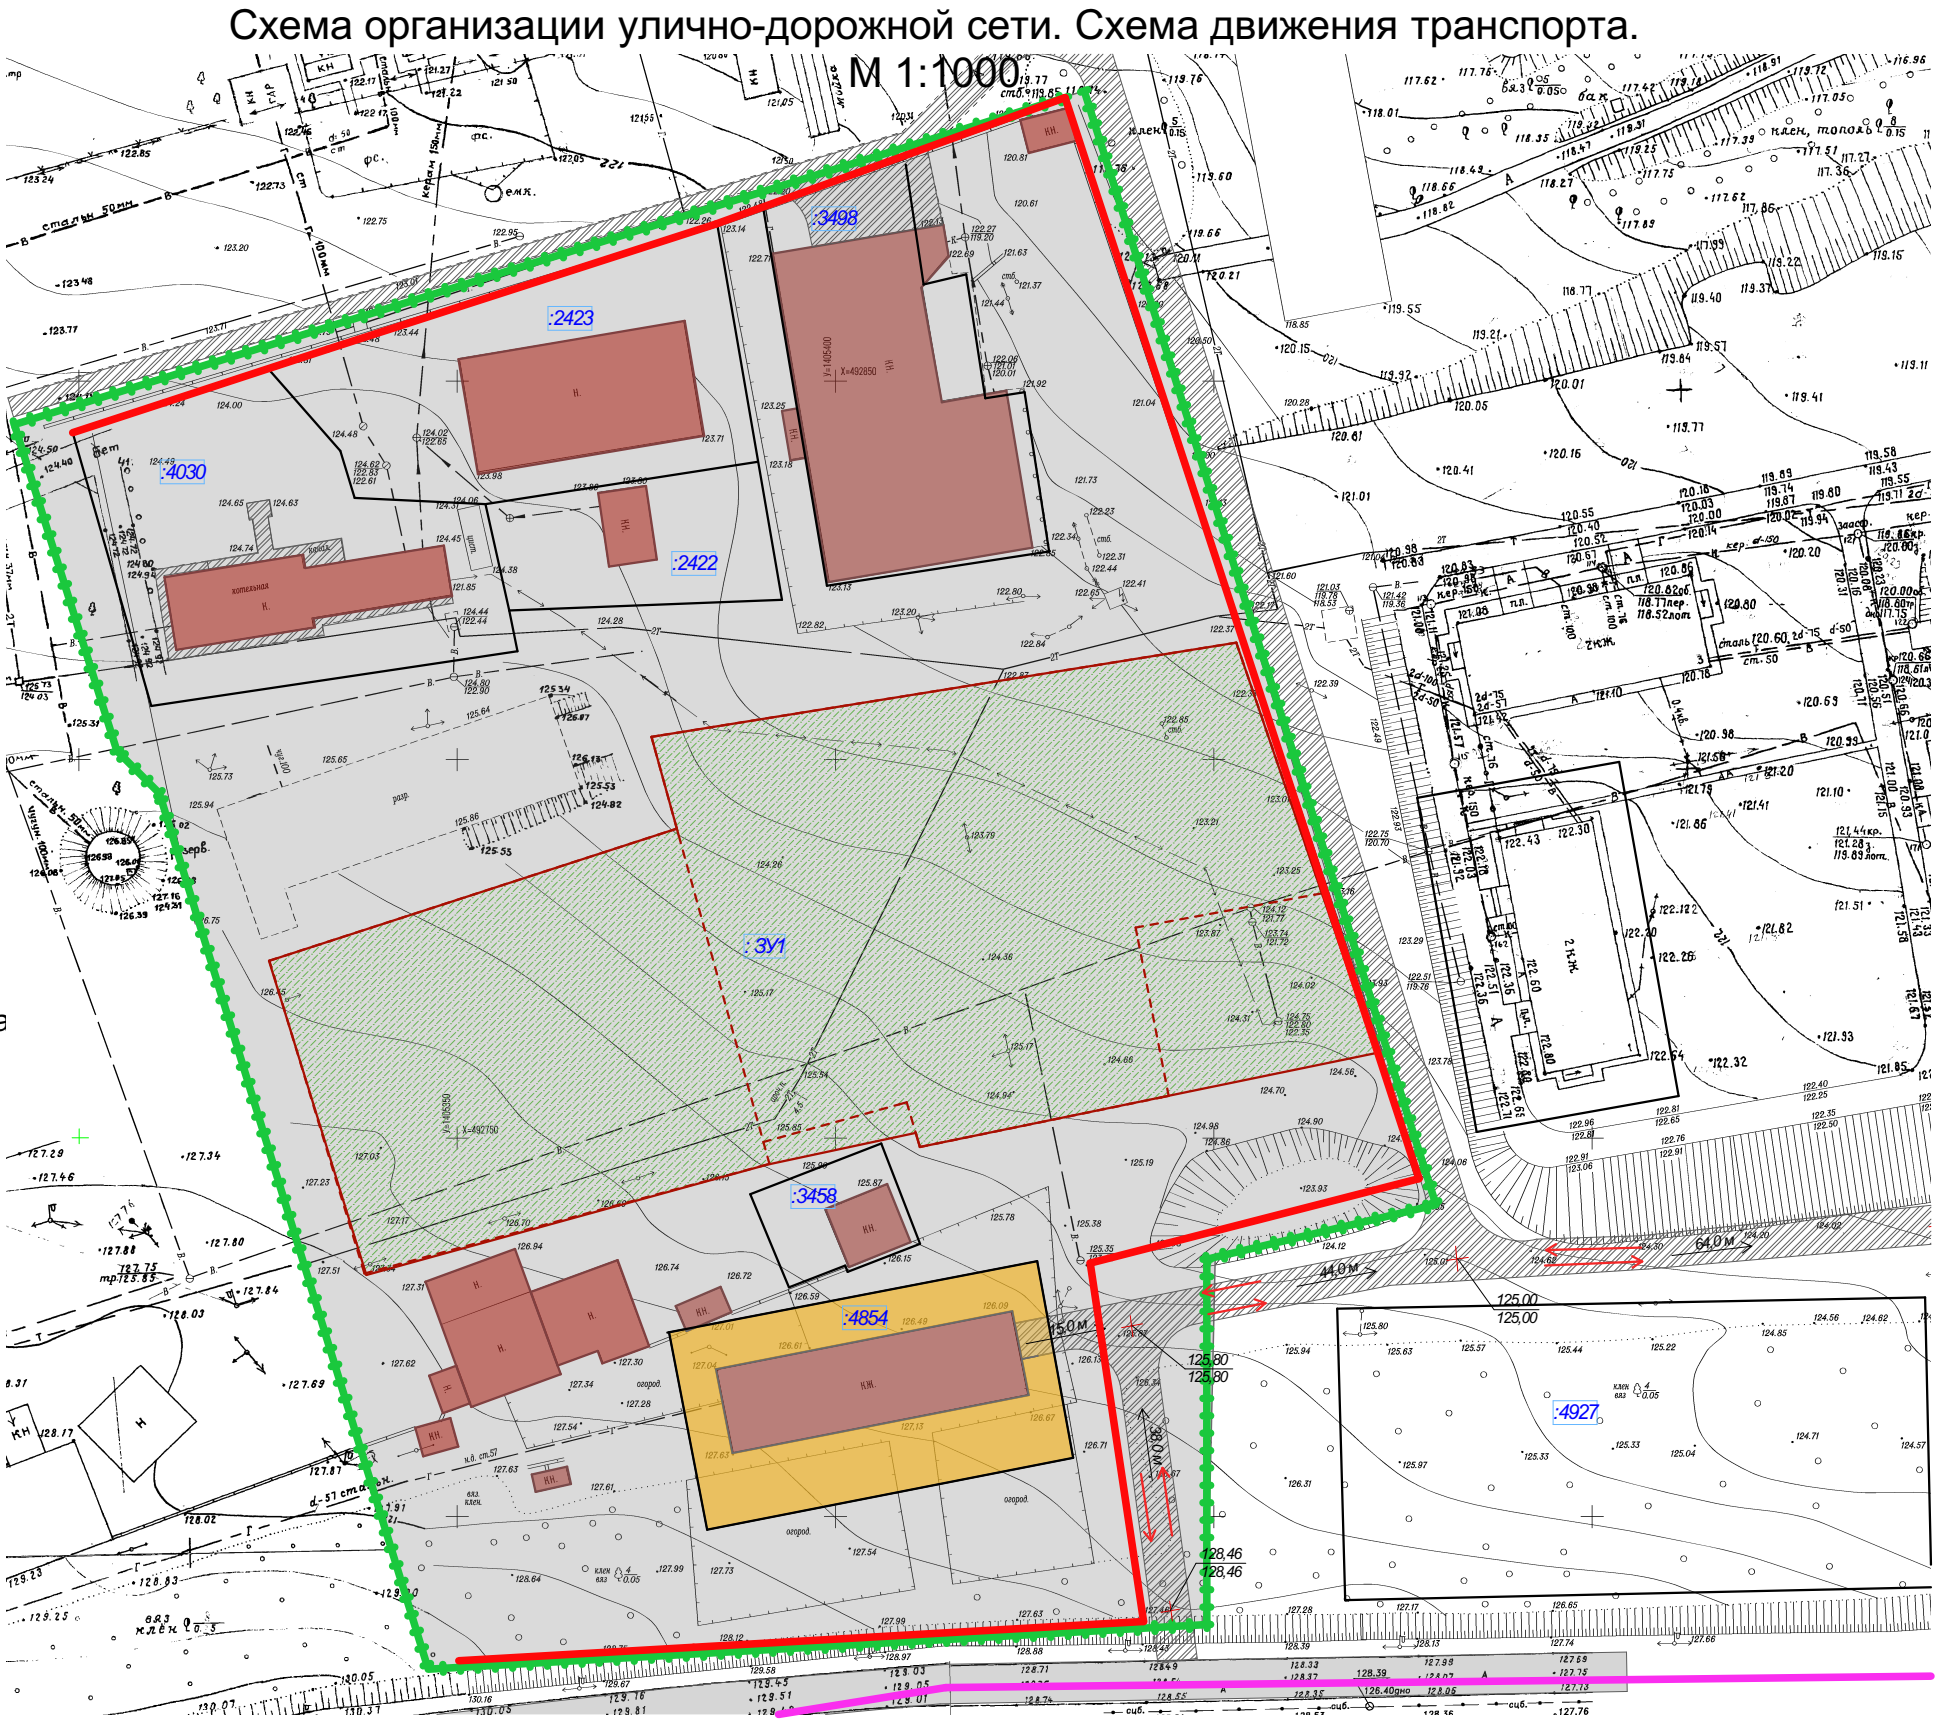

						ППМО		
						Проект планировки и проект межевания территории по улице Баррикадная в р.п. Городище Городищенского муниципального района Волгоградской области		
Изм.	Кол.уч.	Лист	№Док.	Подп.	Дата		Стадия	Лист
Директор	Глесовских						П	3
Выполнил						Схема организации улично-дорожной сети. Схема движения транспорта.	ООО "ПЛЕСКОМ"	