

Условные обозначения

- граница территории проектирования
- красные линии
- граница населенного пункта
- граница существующих земельных участков
- объекты капитального строительства
- границы изменяемых земельных участков
- границы образуемых земельных участков
- Территория общего пользования

Правила землепользования и застройки:

- П 2 Зона размещения объектов коммунально-бытового назначения


Улично-дорожная сеть

- Проезд с асфальтобетонным покрытием
- Направление движения транспорта

Зоны с особыми условиями использования территории

- Охранная зона сетей электроснабжения
- Охранная зона сетей водоснабжения
- Охранная зона сетей водоотведения
- Охранная зона сетей газоснабжения
- Охранная зона сетей теплоснабжения
- Санитарно-защитная зона

Схема границ зон с особыми условиями использования территории.
М 1:1000

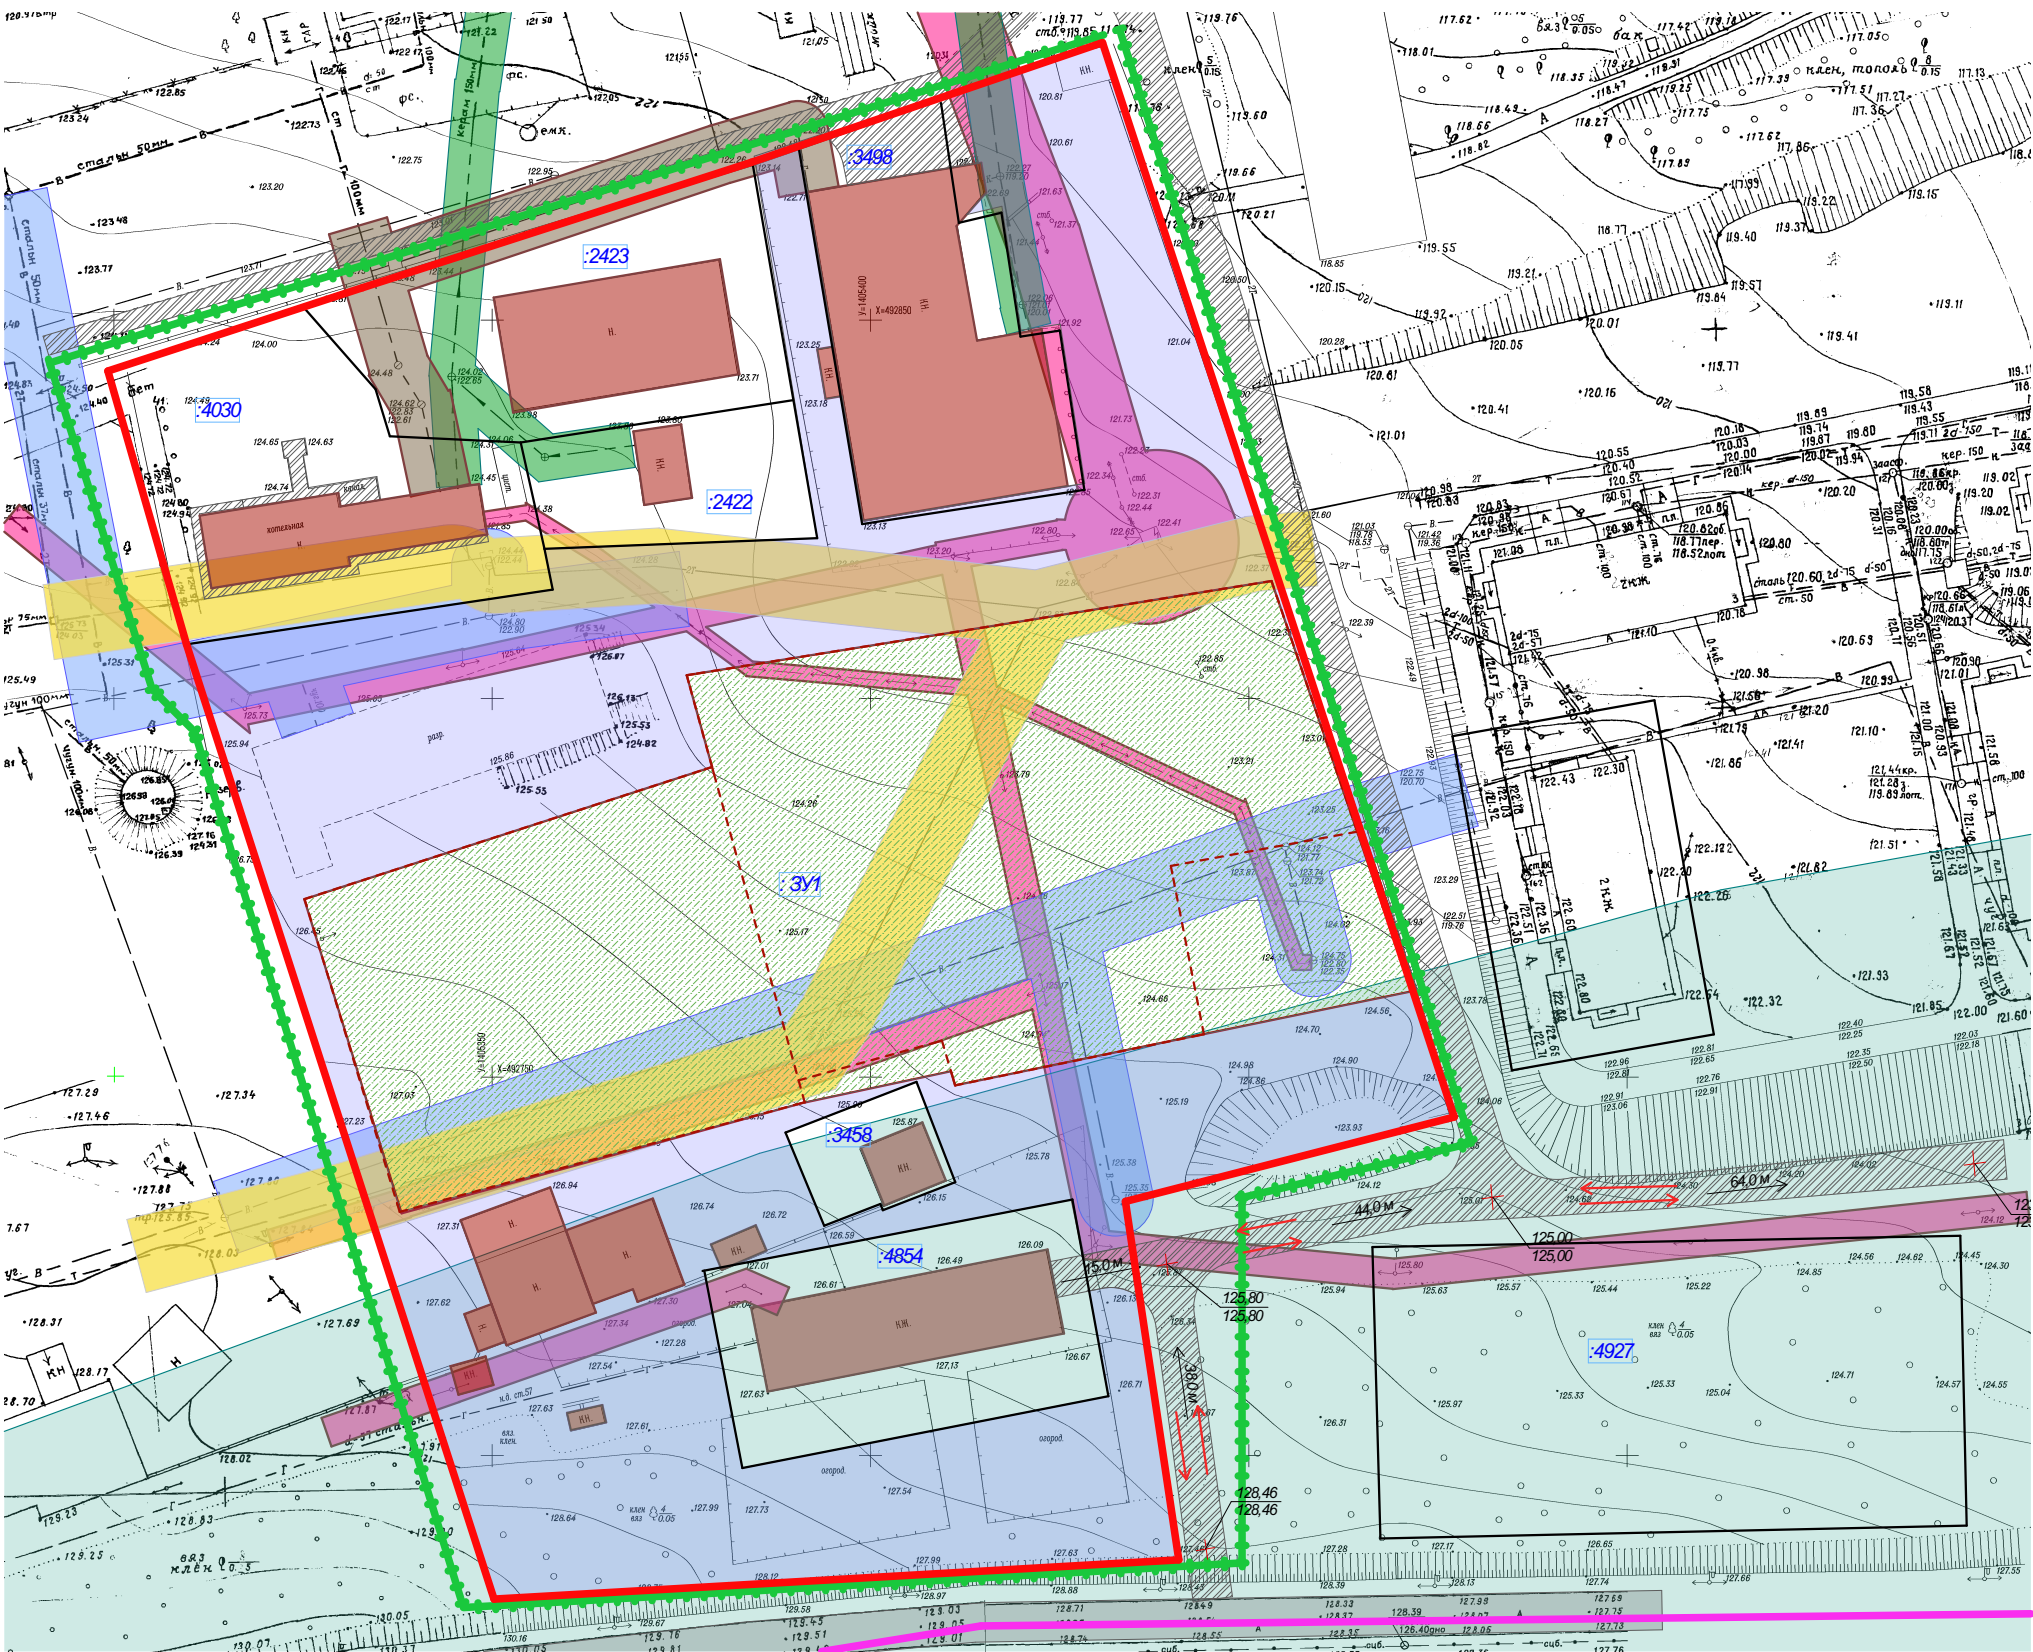

						ППМО		
						Проект планировки и проект межевания территории по улице Баррикадная в р.п. Городище Городищенского муниципального района Волгоградской области		
Изм.	Кол.уч.	Лист	№Док.	Подп.	Дата		Стадия	Лист
Директор	Глесовских						П	4
Выполнил						Схема границ зон с особыми условиями использования территории.	ООО "ПЛЕСКОМ"	