


Чертеж планировки территории
М 1:1000

Условные обозначения

- граница территории проектирования
- красные линии
- граница населенного пункта
- 455 — граница существующих земельных участков
- объекты капитального строительства
- границы изменяемых земельных участков
- границы образуемых земельных участков
- Территория общего пользования

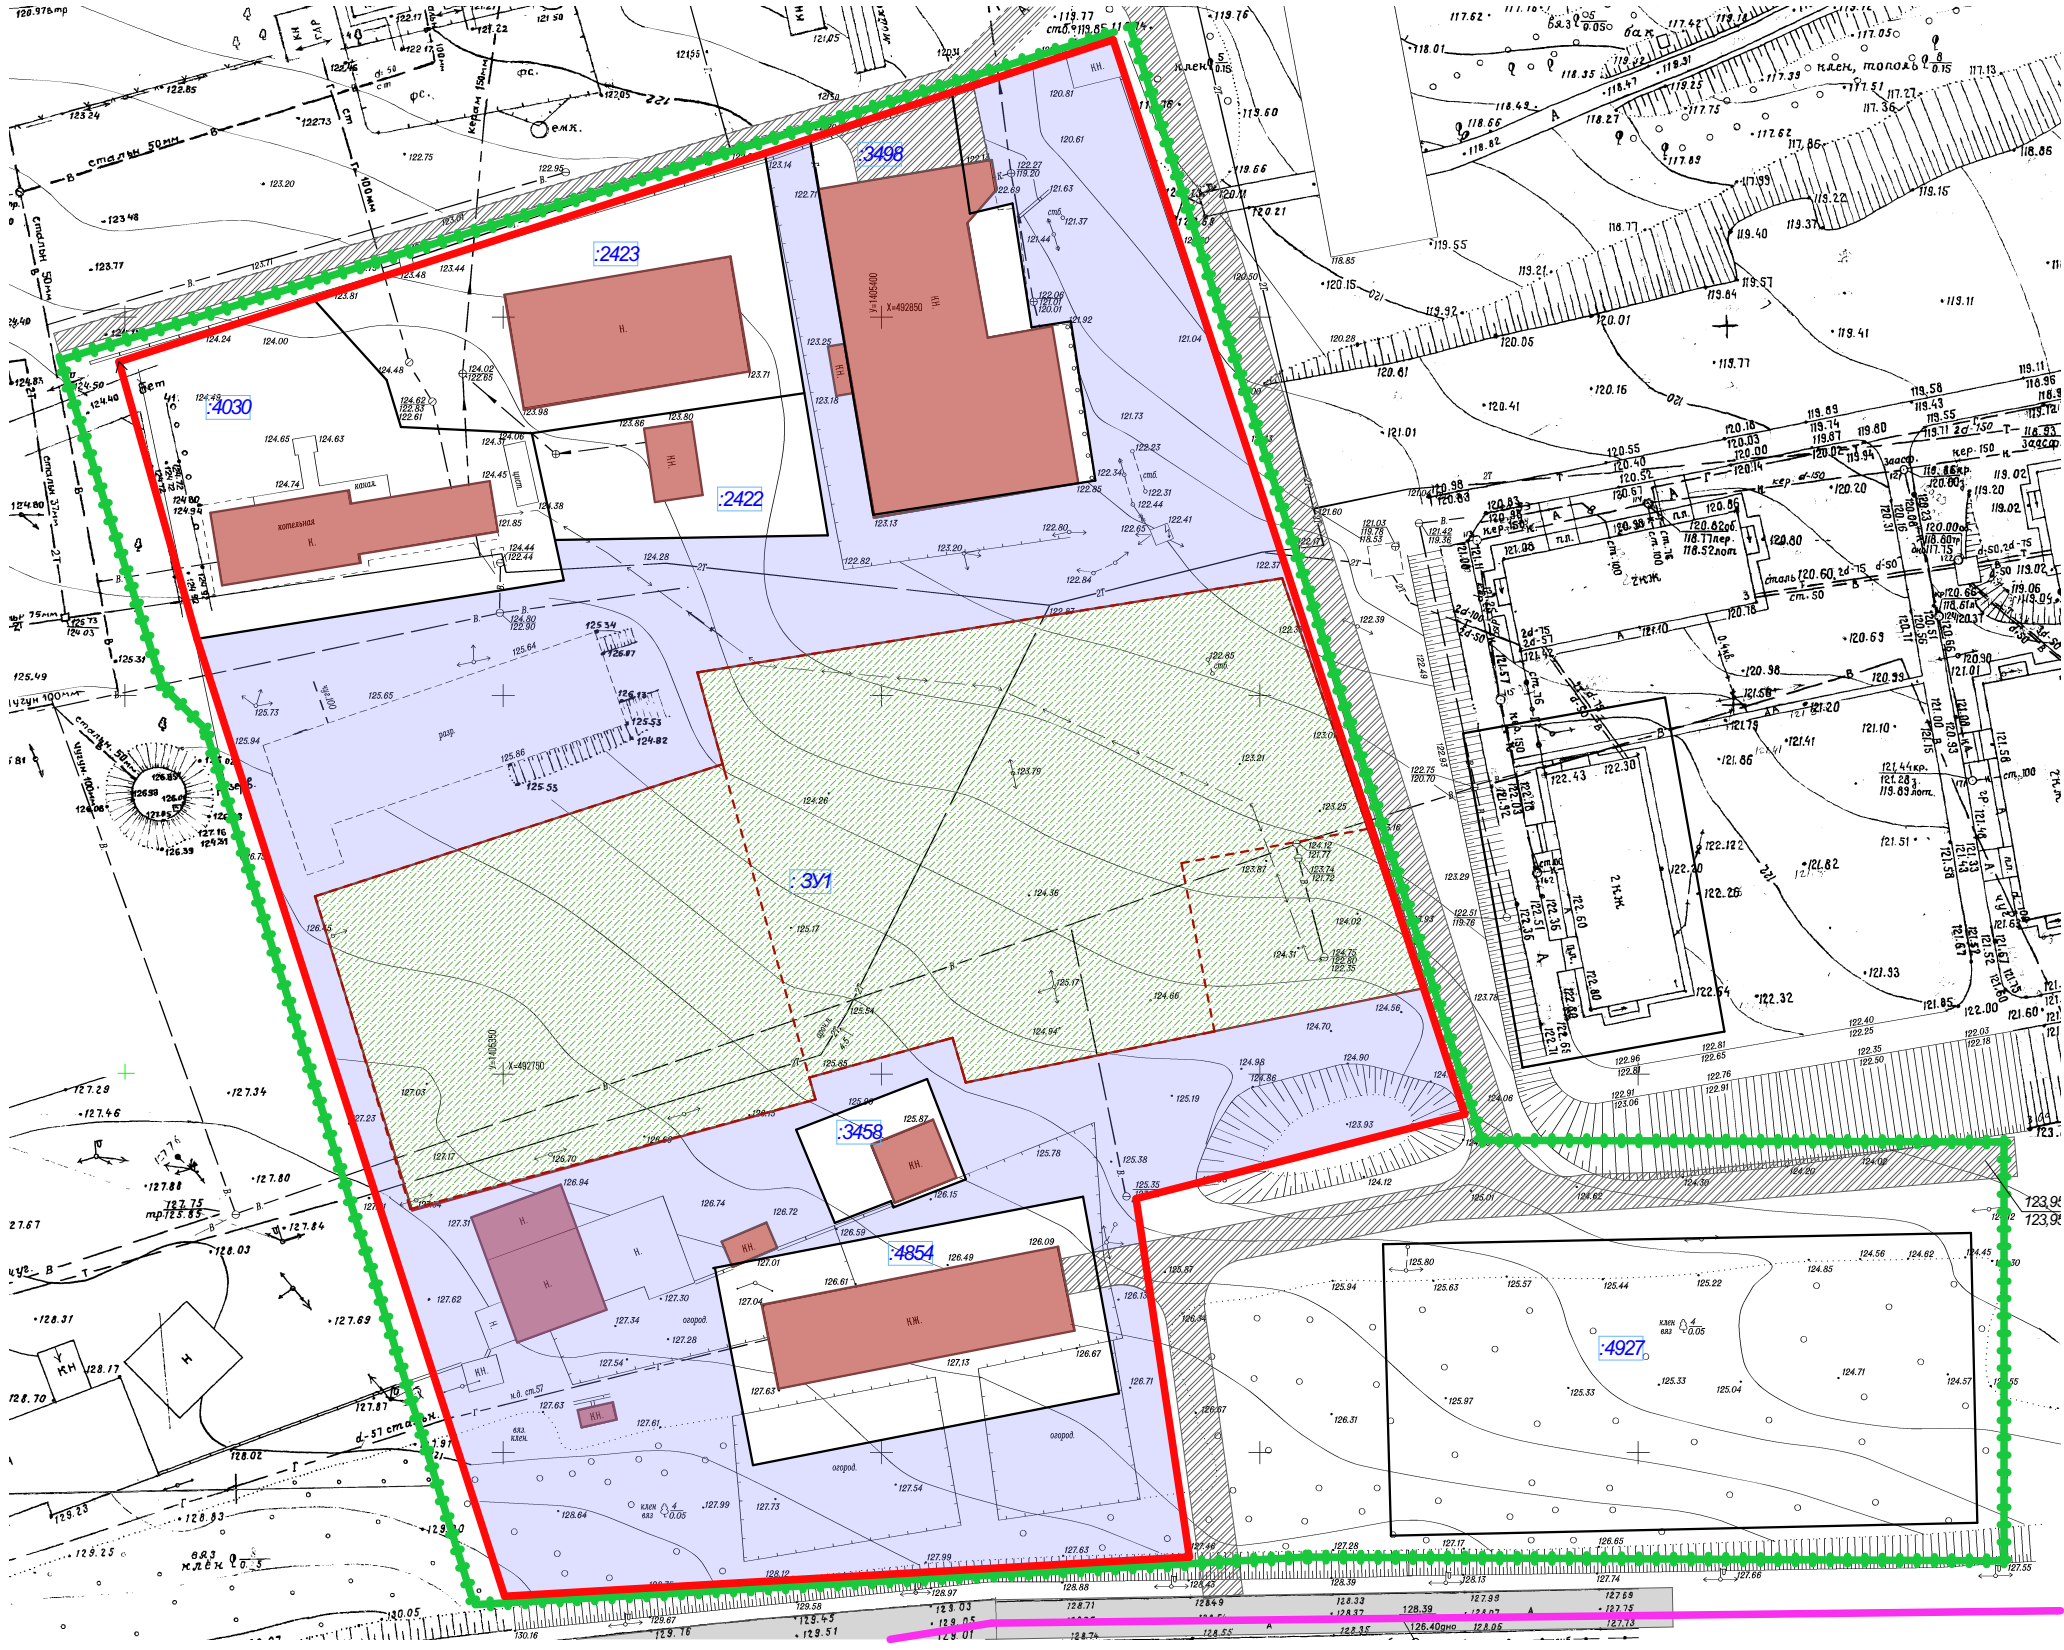

						ПМ ОЧ		
						Проект планировки и проект межевания территории по улице Баррикадная в р.п. Городище Городищенского муниципального района Волгоградской области		
Изм.	Кол.уч.	Лист	№Док.	Подп.	Дата		Стадия	Лист
Директор	Глесовских						П	5
Выполнил						Чертеж планировки территории. План красных линий.	ООО "ПЛЕСКОМ"	