


Условные обозначения

- граница территории проектирования
- красные линии
- граница населенного пункта
- граница существующих земельных участков
- объекты капитального строительства
- границы изменяемых земельных участков
- границы образуемых земельных участков

Земельный участок №1		
№	х	у
1	492773,42	1405325,16
2	492790,88	1405379,06
3	492803,47	1405375,59
4	492815,97	1405453,24
5	492782,77	1405646,56
6	492746,55	1405391,31
7	492755,93	1405444,28
8	492749,07	1405411,10
9	492746,55	1405391,31
10	492732,05	1405337,74

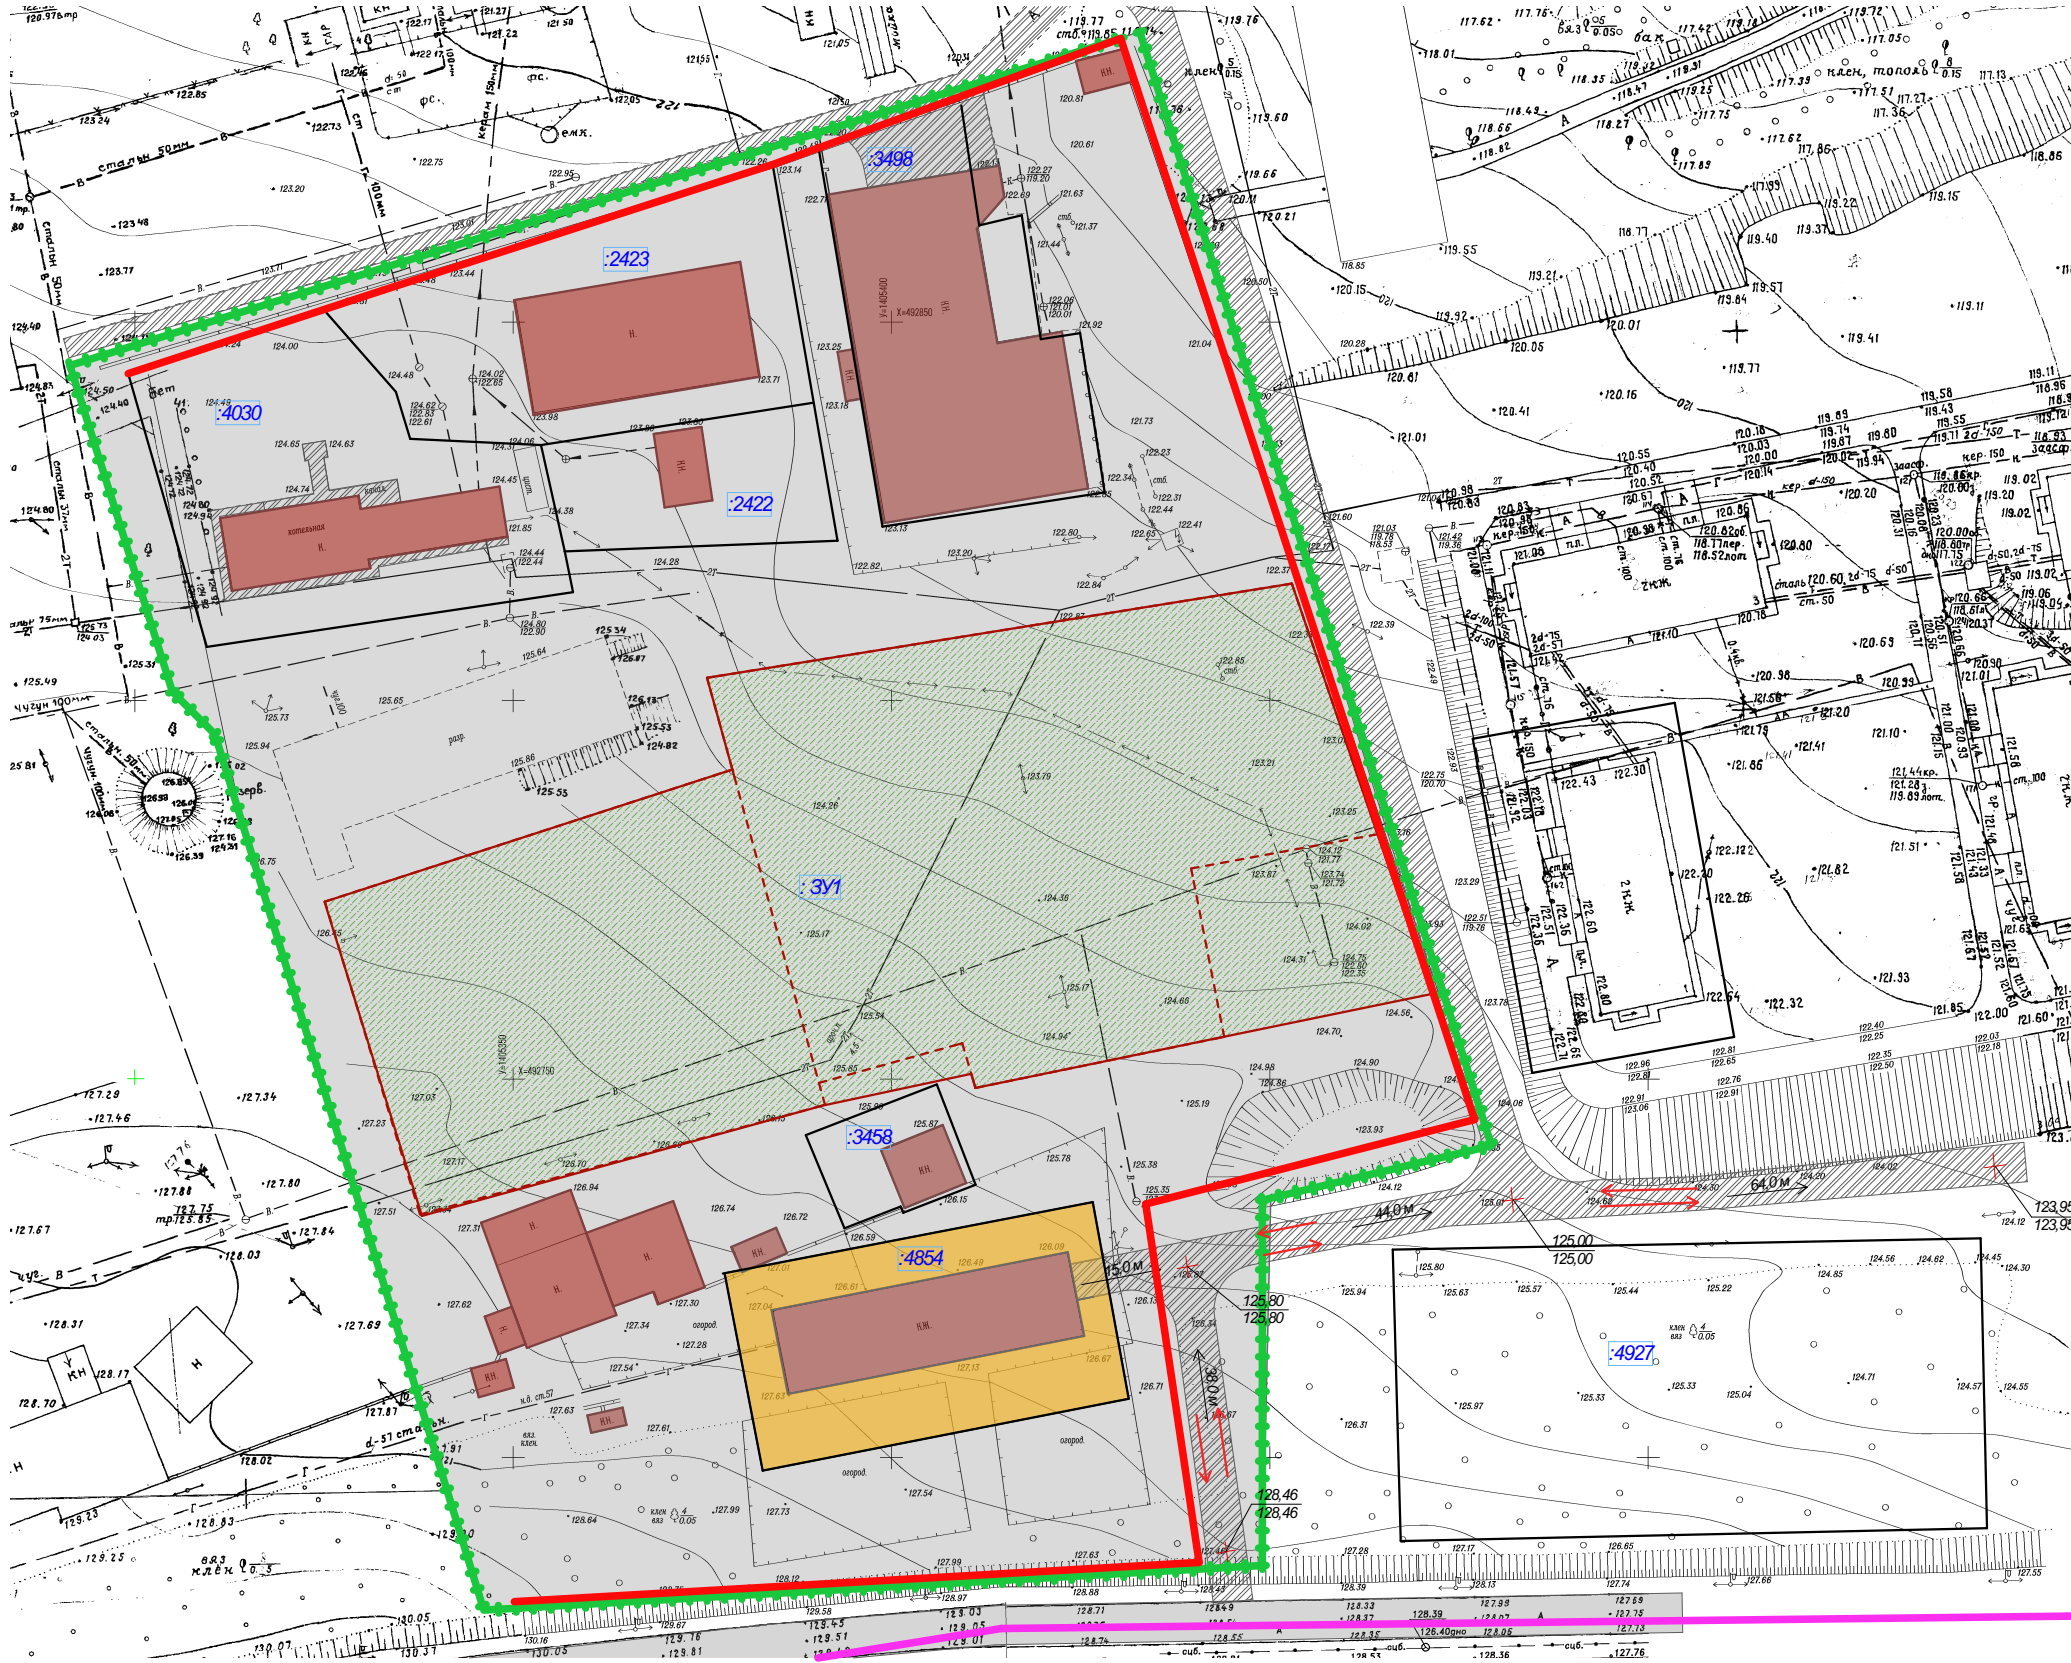

						ППМО		
						Проект планировки и проект межевания территории по улице Баррикадная в р.п. Городище Городищенского муниципального района Волгоградской области		
Изм.	Колуч.	Лист	№Док.	Подп.	Дата		Стадия	Лист
Директор	Глесовских						П	1
Выполнил						Чертеж межевания территории		ООО "ПЛЕСКОМ"