
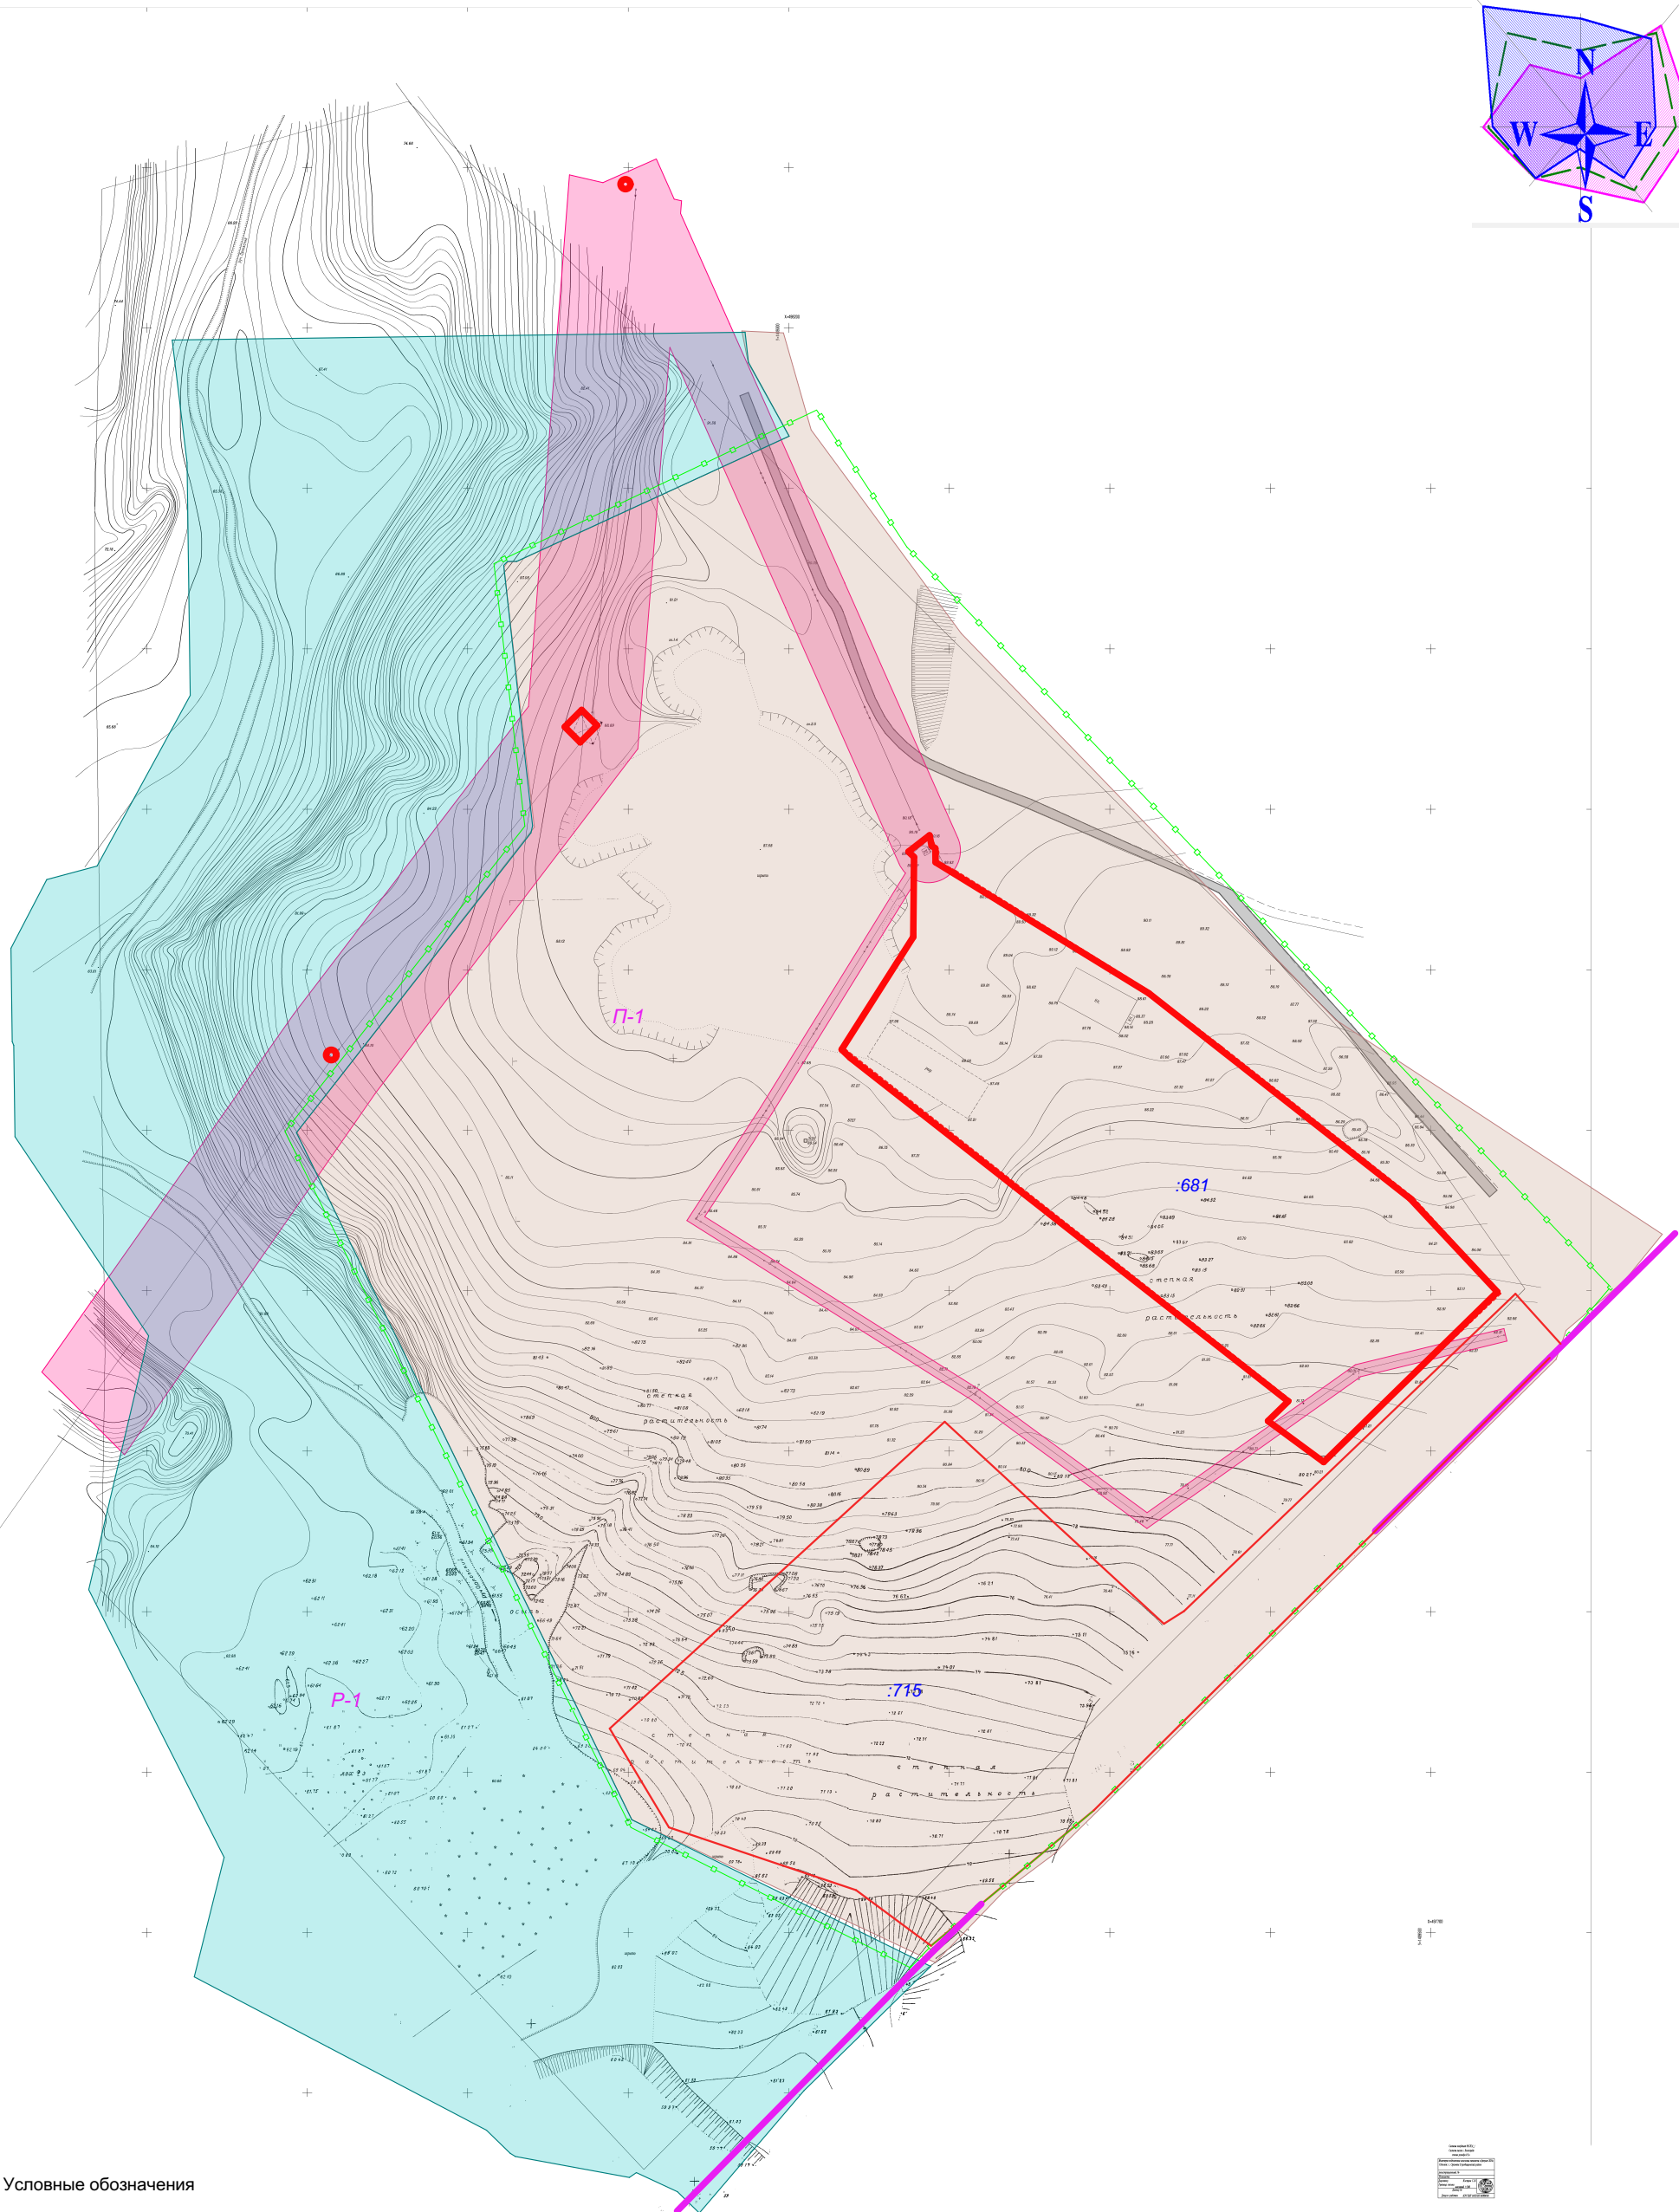


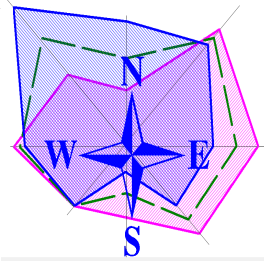

- Условные обозначения
- граница территории проектирования
  - красные линии
  - граница существующих земельных участков
  - граница изменяемых земельных участков
  - границы образуемых земельных участков
- Правила землепользования и застройки:
- П-1 Производственная зона
  - Р-1 Рекреационная зона

|          |            |      |       |       |      |
|----------|------------|------|-------|-------|------|
|          |            |      |       |       |      |
|          |            |      |       |       |      |
|          |            |      |       |       |      |
| Изм.     | Кол.уч.    | Лист | №Док. | Подп. | Дата |
| Директор | Плесовских |      |       |       |      |
| Выполнил |            |      |       |       |      |
|          |            |      |       |       |      |

|   |        |      |               |
|---|--------|------|---------------|
| ППТ   |        |      |               |
| Проект планировки и проект межевания части территории производственной зоны в районе земельных участков с кадастровыми номерами 34:03:120001:715, 34:02:120001:681 Орловского сельского поселения Городищенского муниципального района Волгоградской области |        |      |               |
|   | Стадия | Лист | Листов        |
|   | П      | 2    |               |
| Схема использования территории в период подготовки проекта планировки   |        |      | ООО "ПЛЕСКОМ" |