

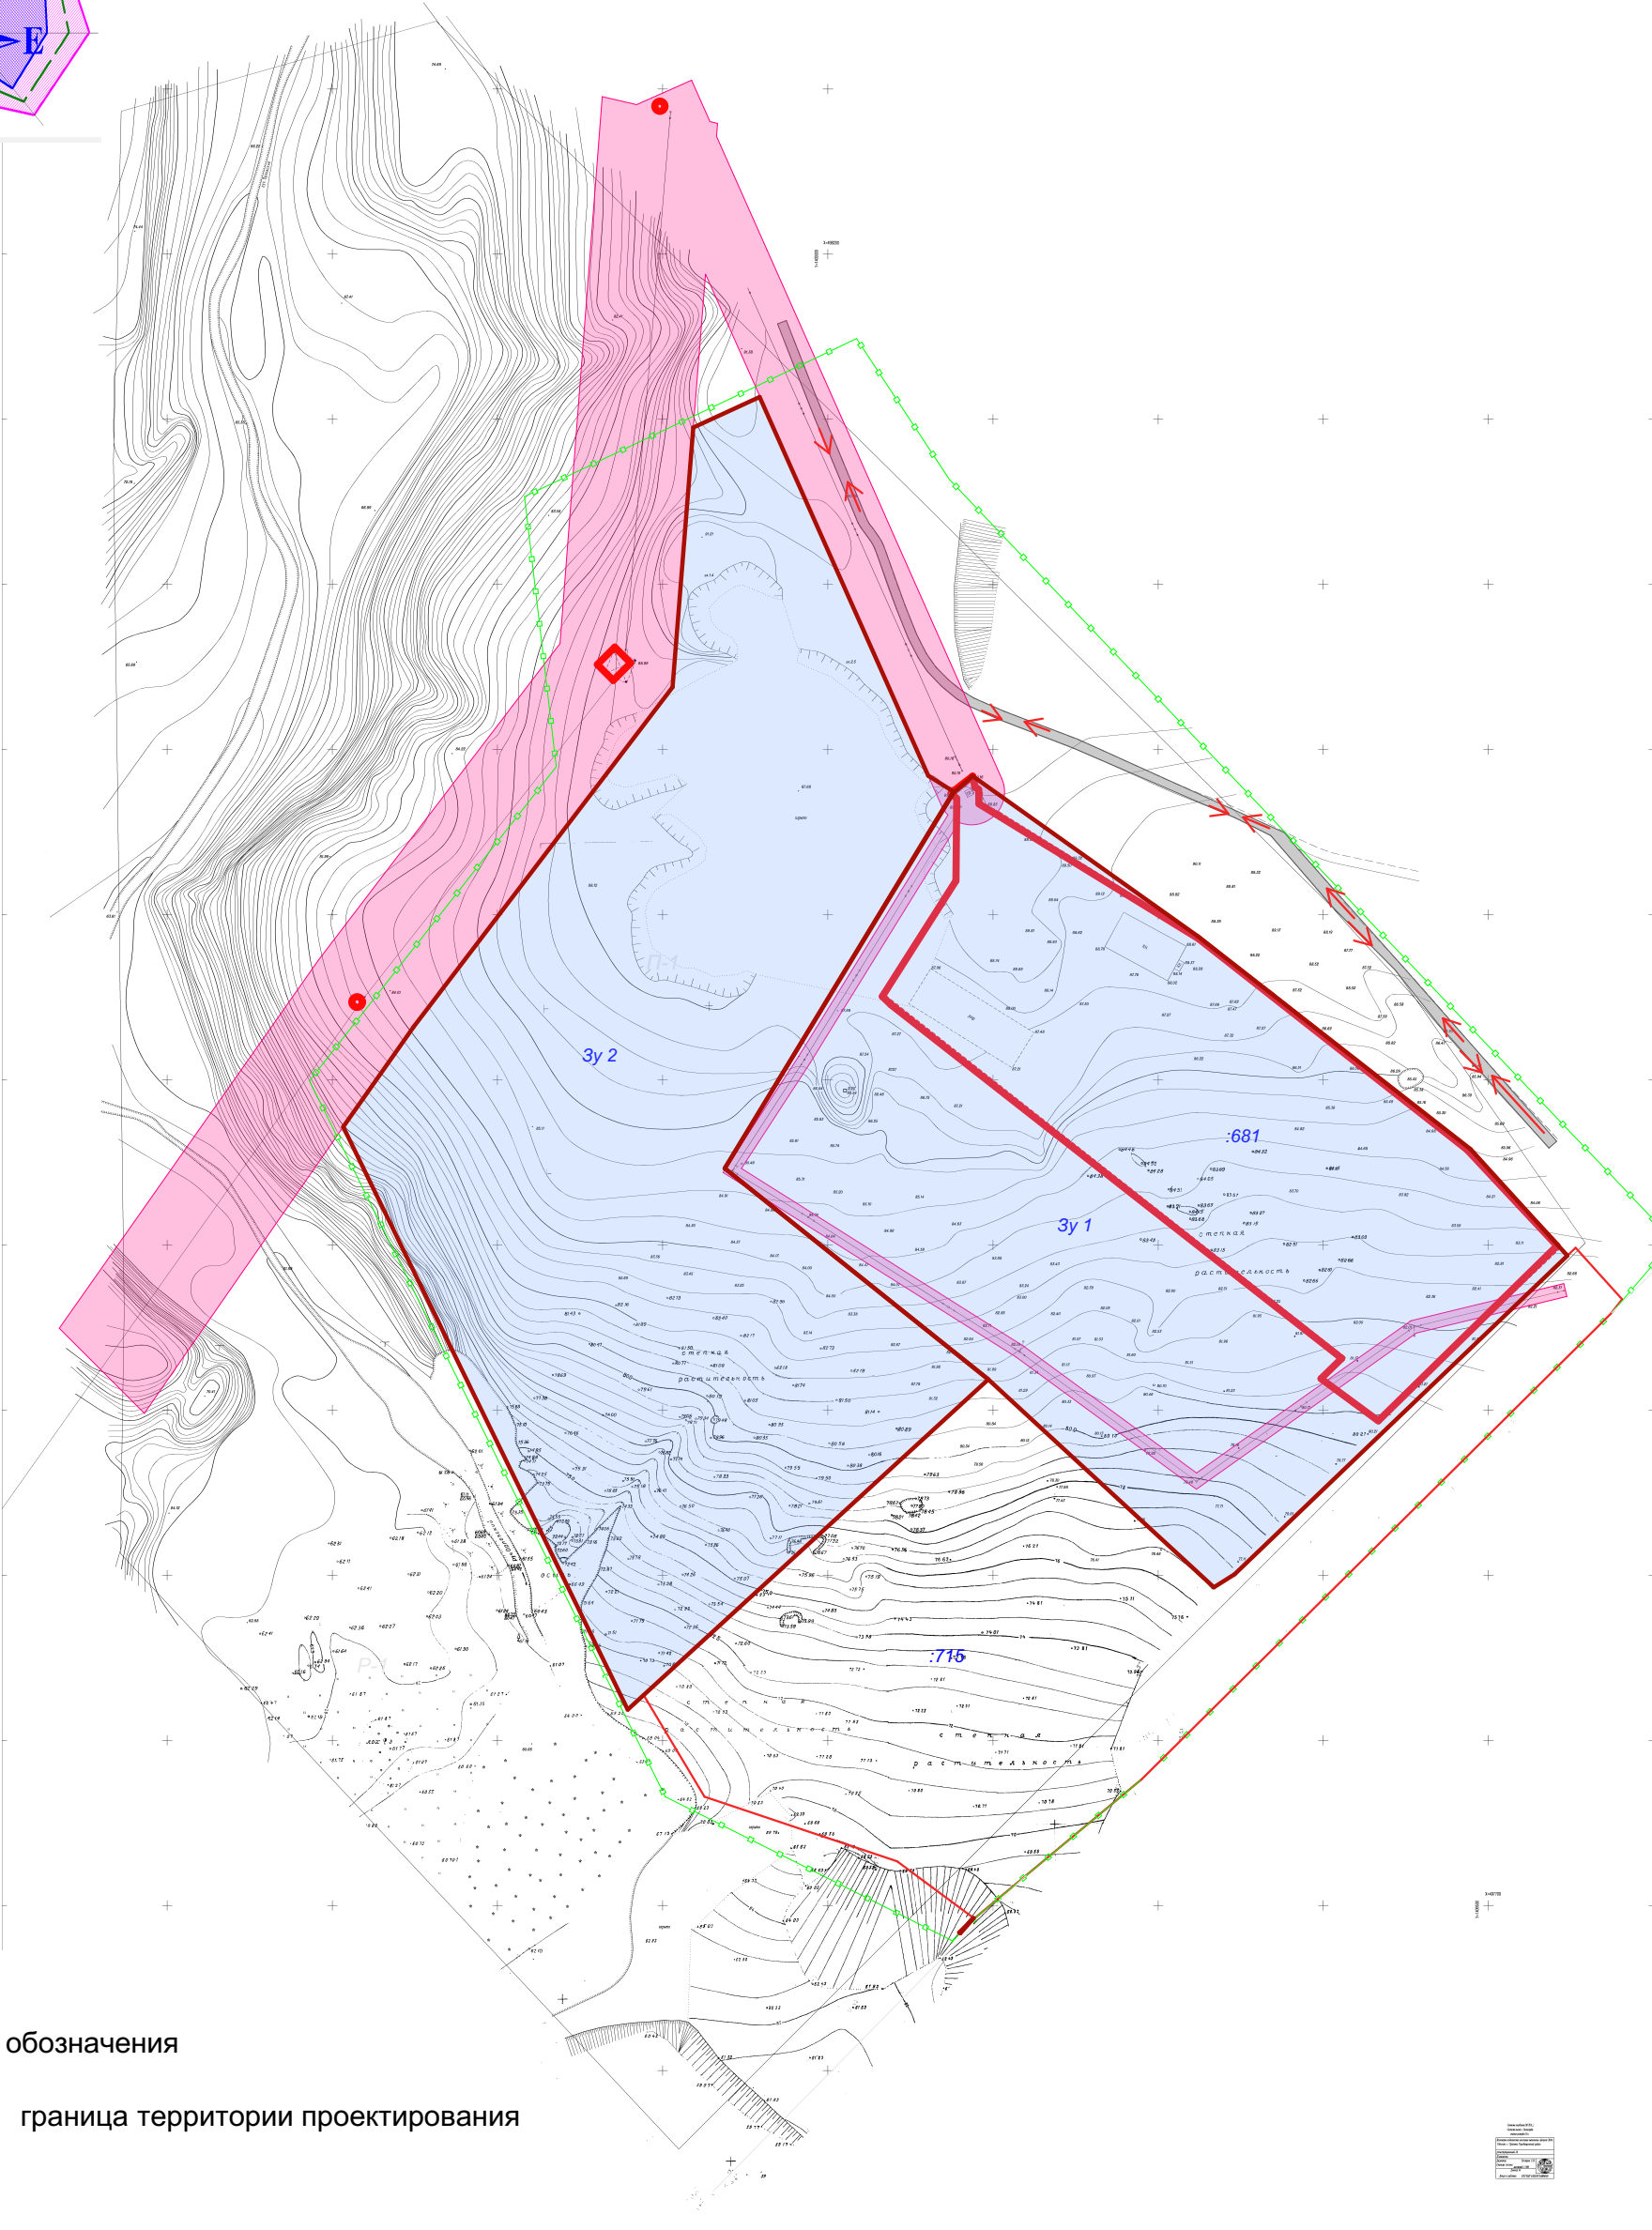



Схема движения транспорта.Схема границ зон с особыми условиями использования территории.
М 1:2000

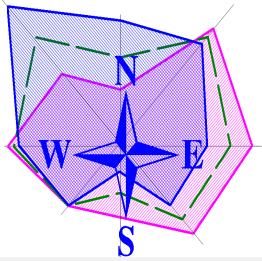


Условные обозначения

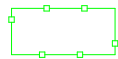

граница территории проектирования

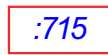

граница существующих земельных участков

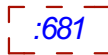

граница изменяемых земельных участков



границы образуемых земельных участков

Улично-дорожная сеть



Проезд с асфальтобетонным покрытием



Направление движения транспорта

Изм.	Коп.уч.	Лист	№Док.	Подп.	Дата
Директор		Плесовских			
Выполнил					

ППТ			
Проект планировки и проект межевания части территории производственной зоны в районе земельных участков с кадастровыми номерами 34:03:120001:715, 34:02:120001:681 Орловского сельского поселения Городищенского муниципального района Волгоградской области			
	Стадия	Лист	Листов
	П	3	
Схема движения транспорта.Схема границ зон с особыми условиями использования территории.			ООО "ПЛЕСКОМ"