
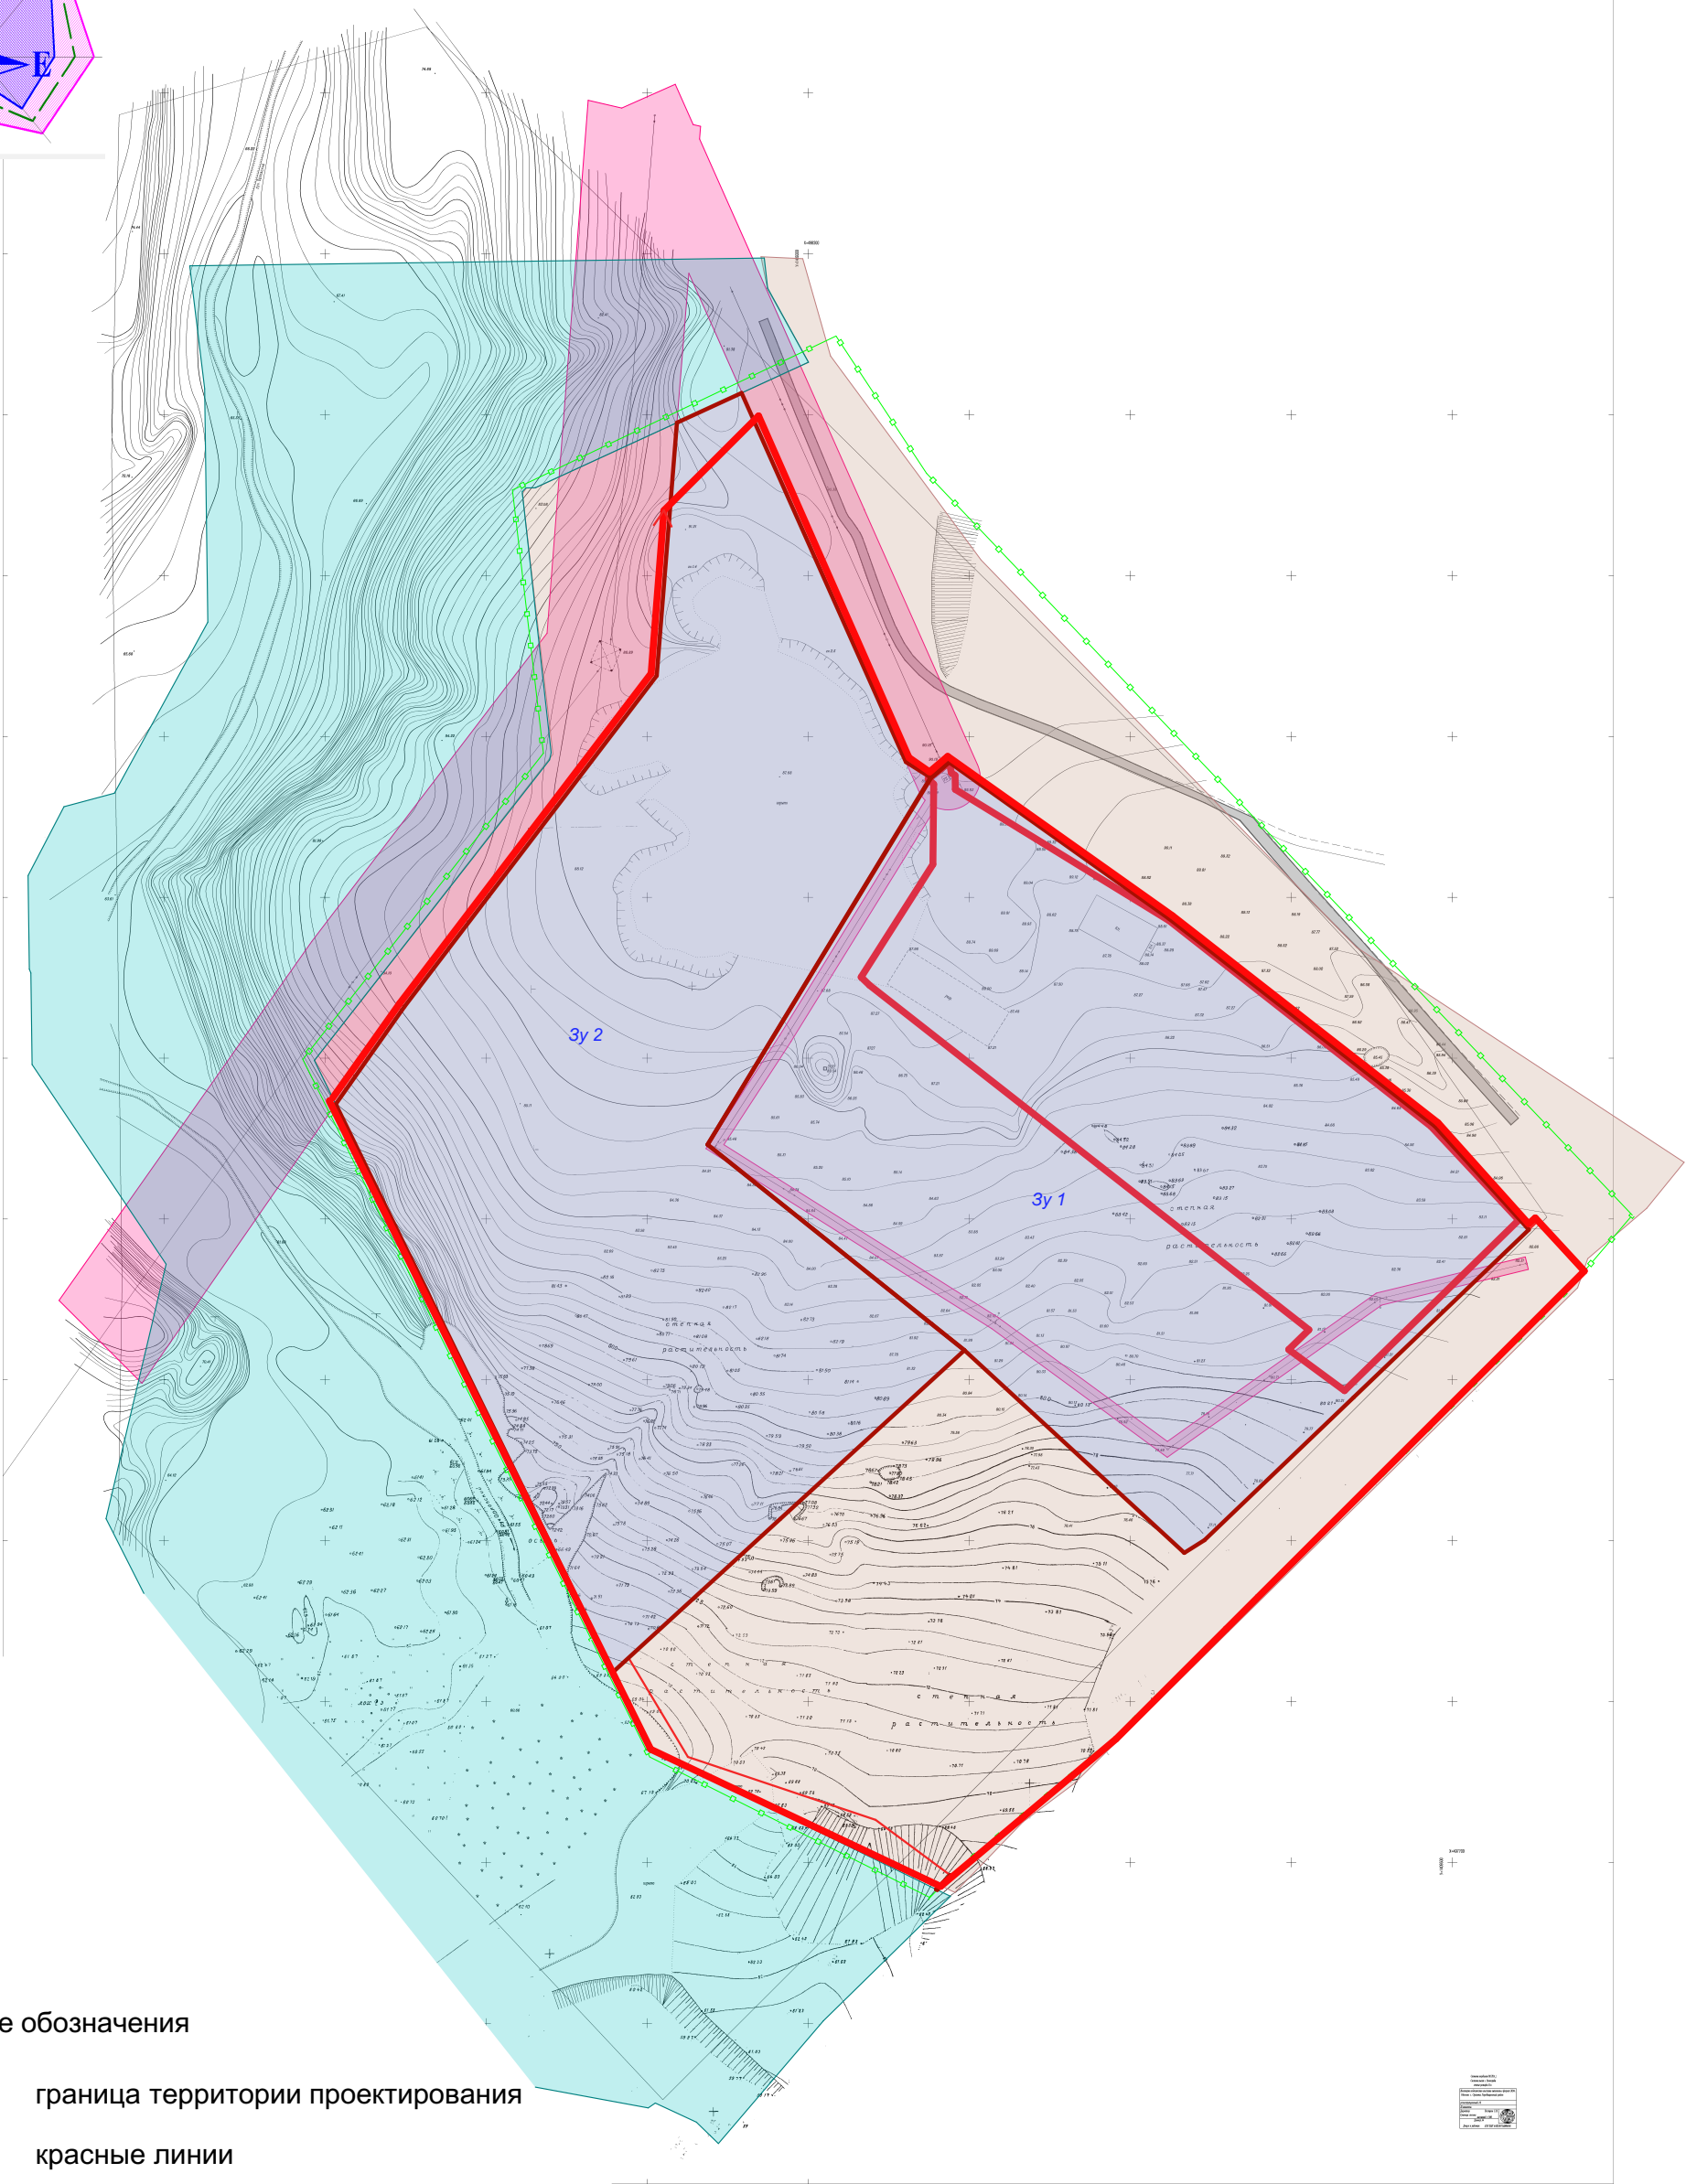


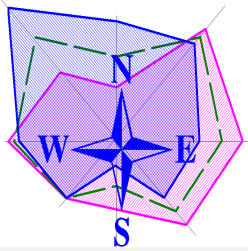

Условные обозначения

- граница территории проектирования
- красные линии
- граница существующих земельных участков
- граница изменяемых земельных участков
- границы образуемых земельных участков

Правила землепользования и застройки:

- П-1 Производственная зона
- Р-1 Рекреационная зона

						ППТ			
						Проект планировки и проект межевания части территории производственной зоны в районе земельных участков с кадастровыми номерами 34:03:120001:715, 34:02:120001:681 Орловского сельского поселения Городищенского муниципального района Волгоградской области			
Изм.	Коп.уч.	Лист	№Док.	Подп.	Дата		Стадия	Лист	Листов
Директор		Плесовских					П	4	
Выполнил						Чертеж планировки территории. План красных линий.	ООО "ПЛЕСКОМ"		