

Чертеж межевания территории
М 1:2000

Условные обозначения

- граница территории проектирования
- красные линии
- :715


граница существующих земельных участков
- :681

граница изменяемых земельных участков
- Зу 1

границы образуемых земельных участков


Правила землепользования и застройки:

- П-1 Производственная зона

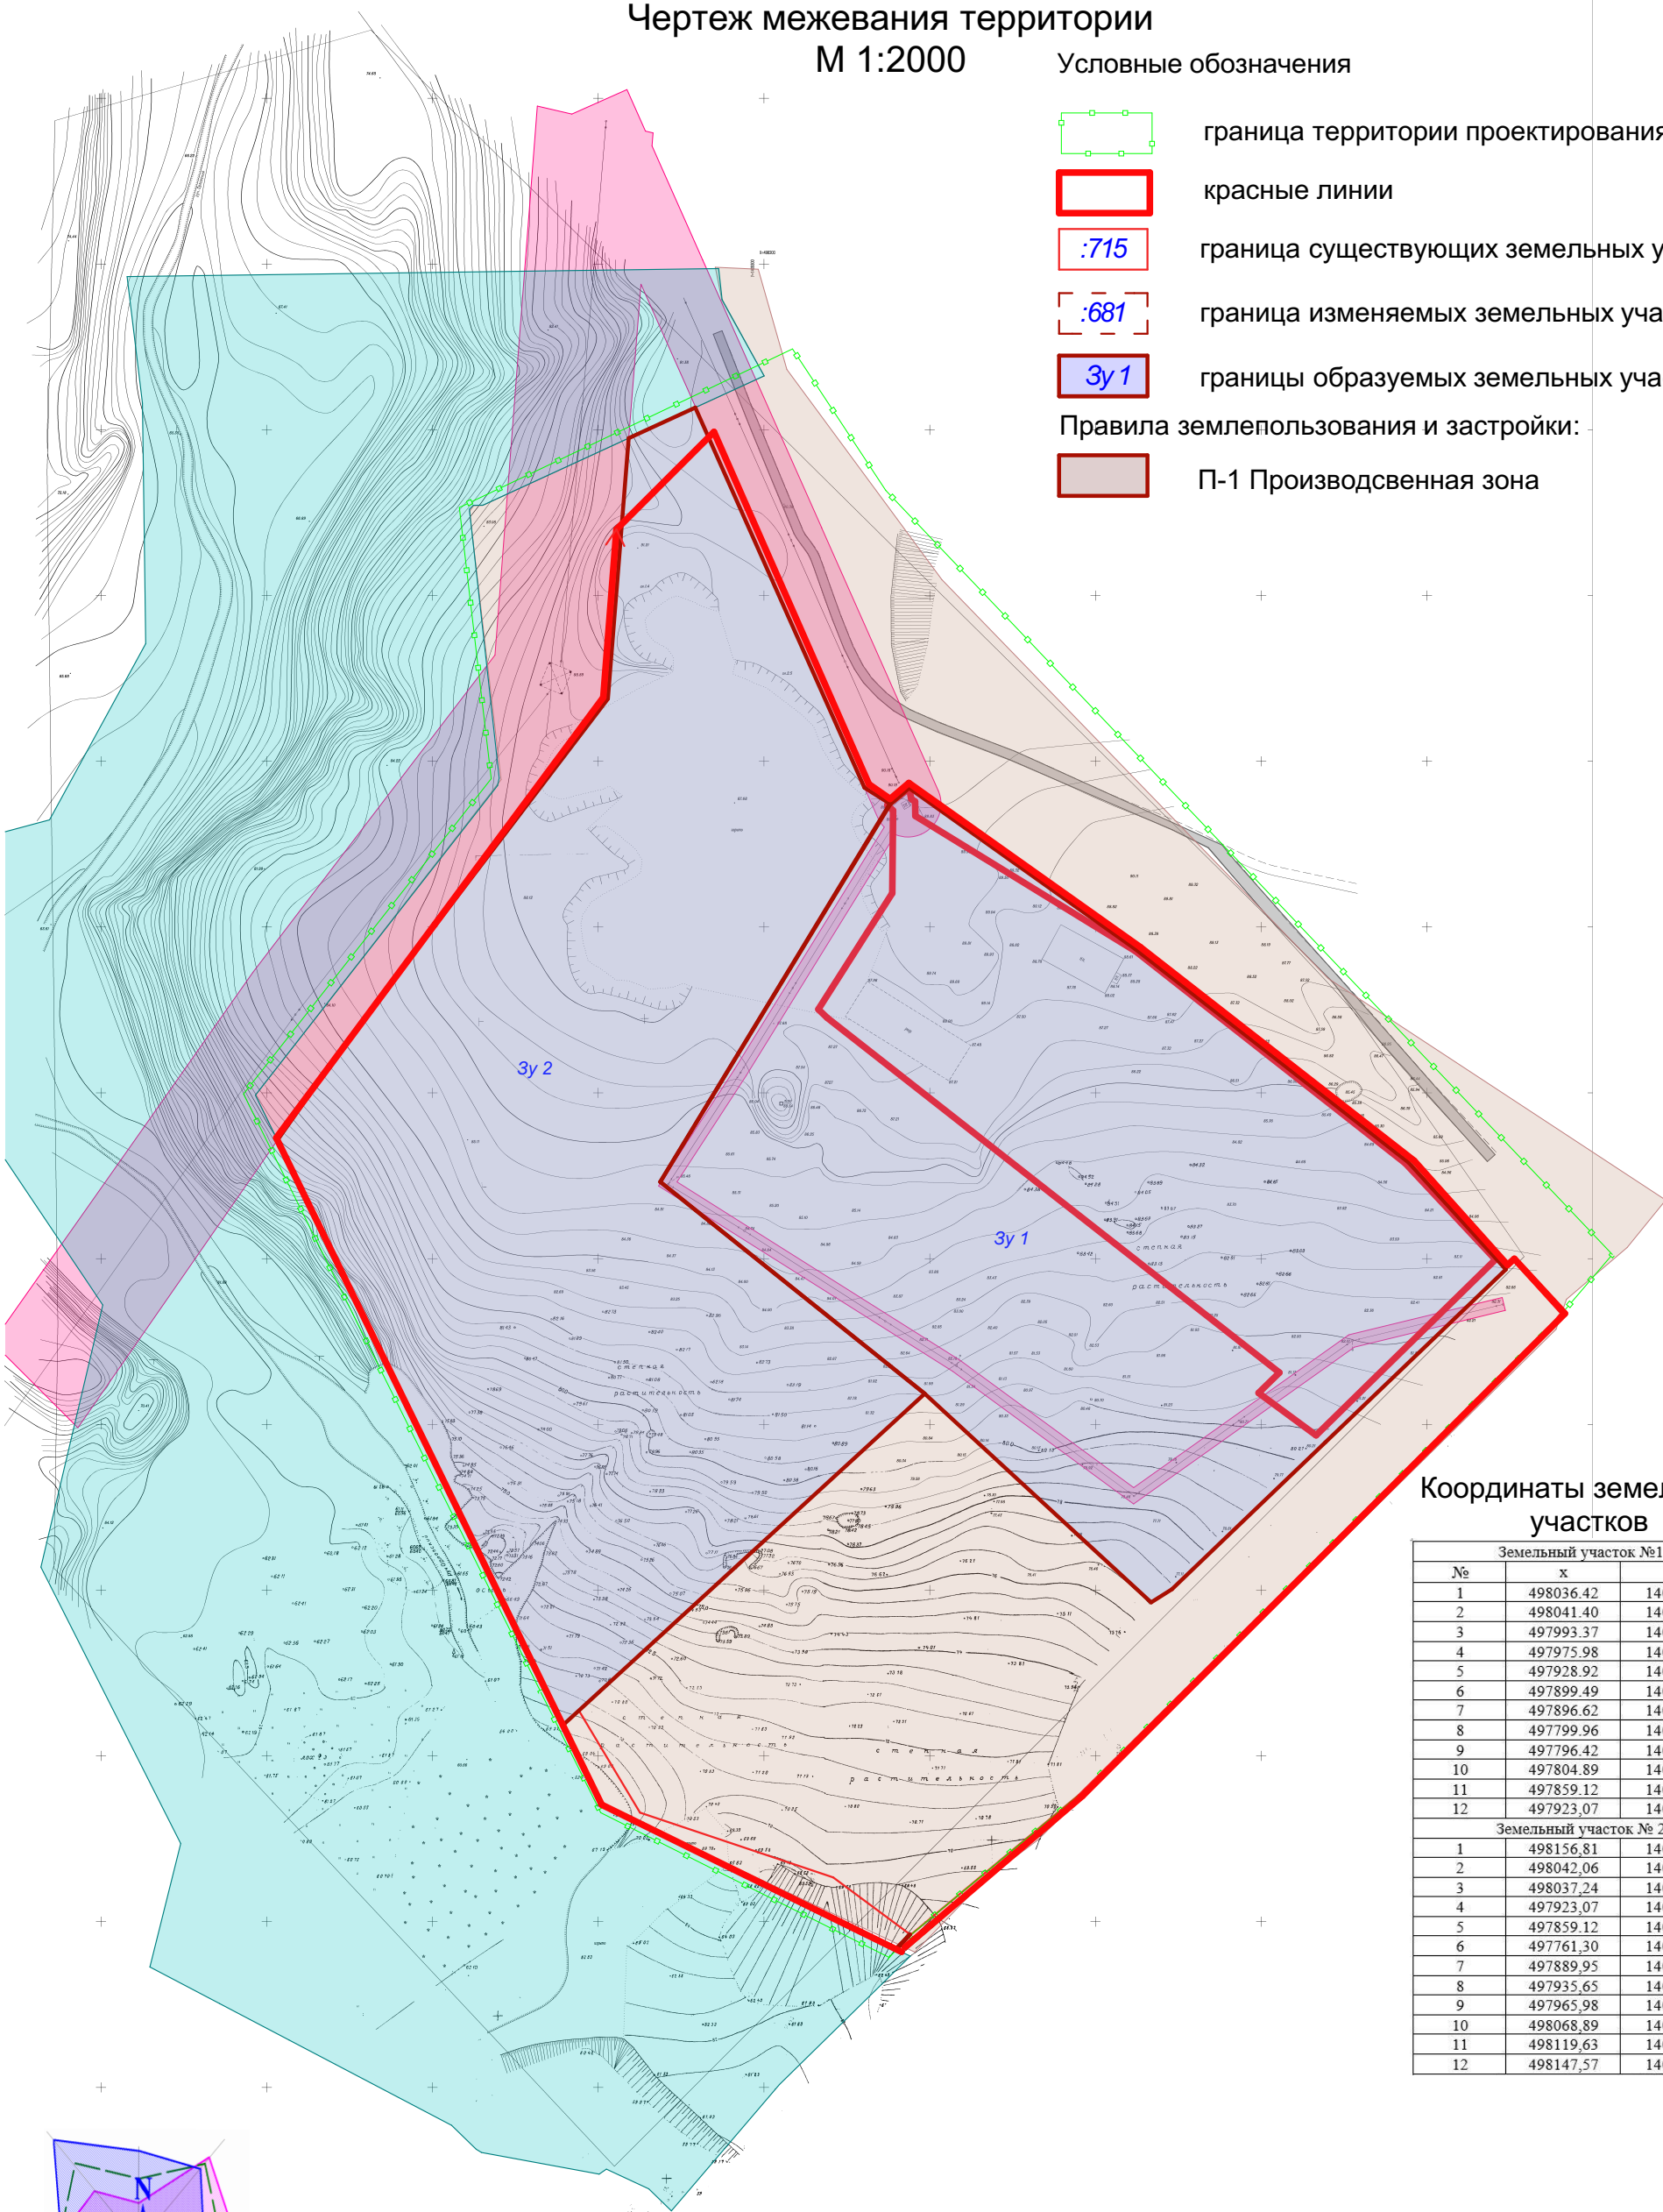

Координаты земельных
участков

Земельный участок №1		
№	х	у
1	498036.42	1409339.09
2	498041.40	1409344.70
3	497993.37	1409411.88
4	497975.98	1409434.87
5	497928.92	1409494.61
6	497899.49	1409521.66
7	497896.62	1409523.96
8	497799.96	1409422.79
9	497796.42	1409416.58
10	497804.89	1409407.38
11	497859.12	1409348.56
12	497923.07	1409268.73
Земельный участок № 2		
1	498156.81	1409279.30
2	498042.06	1409330.36
3	498037.24	1409338.08
4	497923.07	1409268.73
5	497859.12	1409348.56
6	497761.30	1409244.65
7	497889.95	1409175.47
8	497935.65	1409153.17
9	497965.98	1409174.51
10	498068.89	1409252.92
11	498119.63	1409256.97
12	498147.57	1409259.20

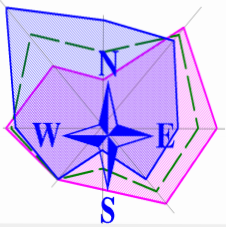

						ПМТ		
						Проект планировки и проект межевания части территории производственной зоны в районе земельных участков с кадастровыми номерами 34:03:120001:715, 34:02:120001:681 Орловского сельского поселения Городищенского муниципального района Волгоградской области		
Изм.	Коп.уч.	Лист	№Док.	Подп.	Дата		Стадия	Лист
							П	1
Директор	Плесовских					Чертеж межевания территории	ООО "ПЛЕСКОМ"	
Выполнил								