


	граница территории проектирования
	красные линии
	граница существующих земельных участков
	граница изменяемых земельных участков
	границы образуемых земельных участков

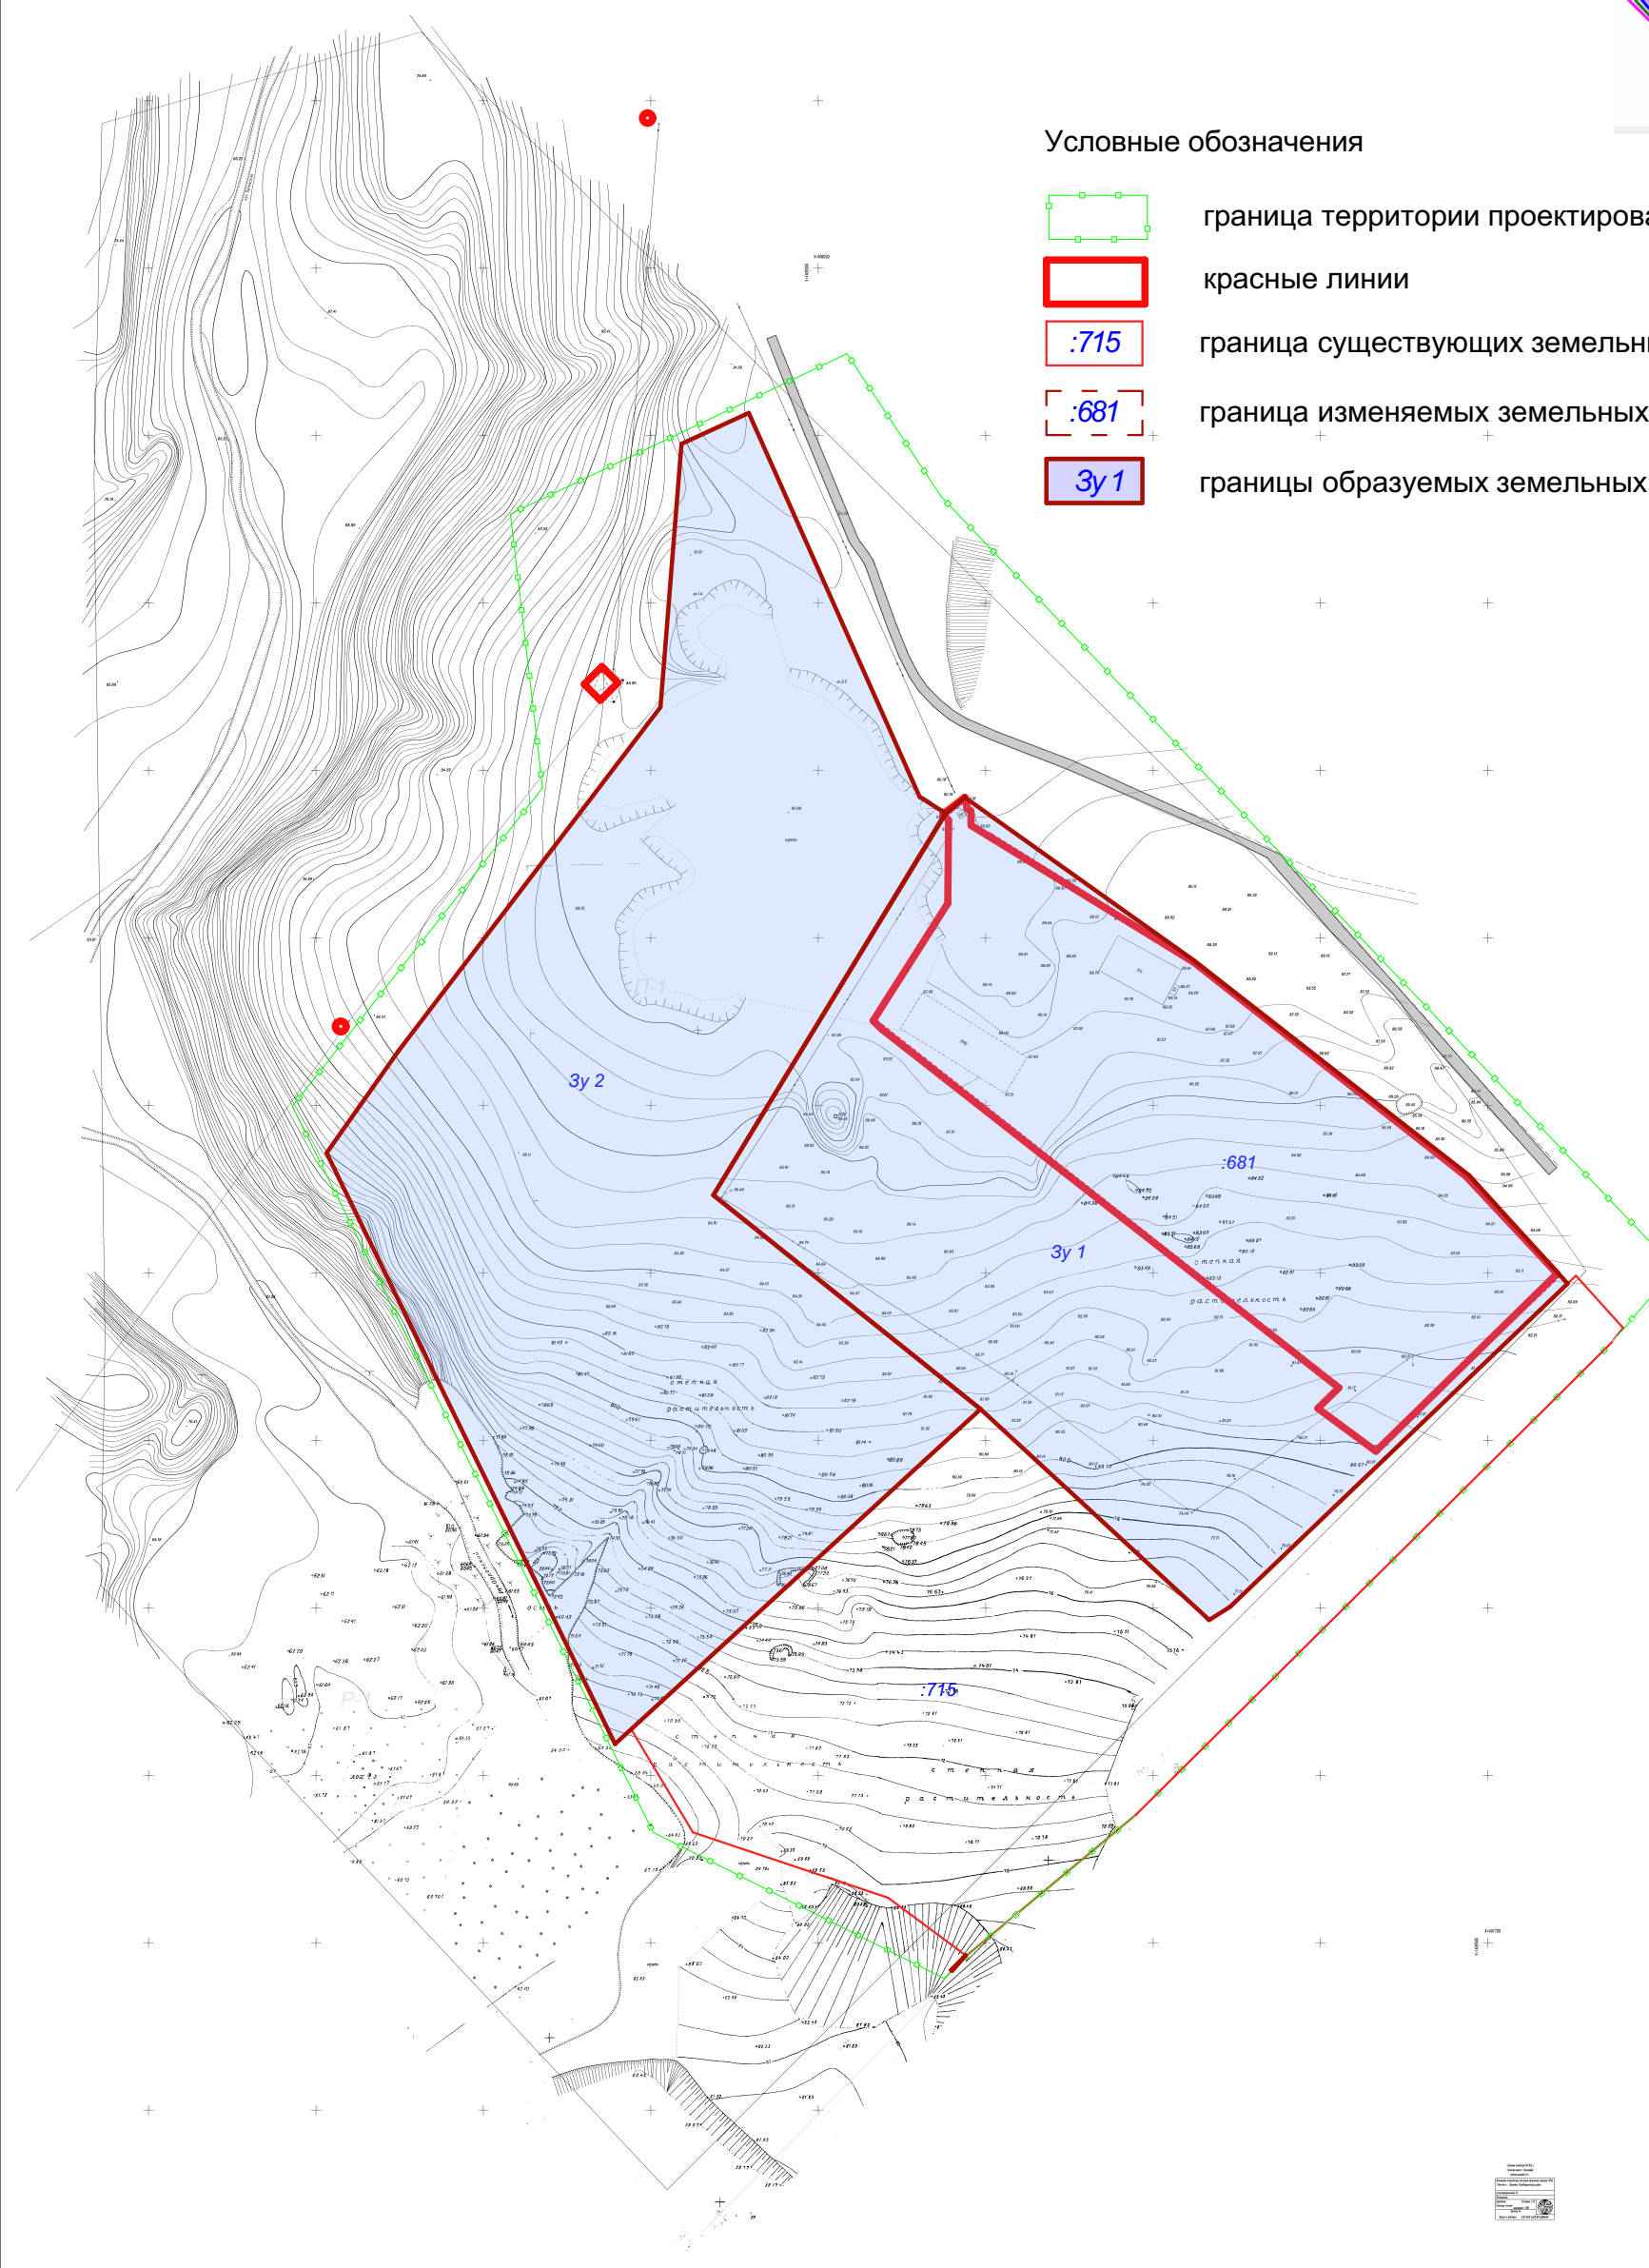

						Проект планировки и проект межевания части территории производственной зоны в районе земельных участков с кадастровыми номерами 34:03:120001:715, 34:02:120001:681 Орловского сельского поселения Городищенского муниципального района Волгоградской области		
Изм.	Коп.уч.	Лист	№Док.	Подп.	Дата		Стадия	Лист
Директор	Плесовских						П	
Выполнил						Чертеж планировки территории.	ООО "ПЛЕСКОМ"	