


Карта(фрагмент карты) планировочной структуры территории городского округа с отображение границ элементов планировочной структуры (справка-выкопировка из Генерального плана Орловского сельского поселения Городищенского района Волгоградской области) М 1:10000

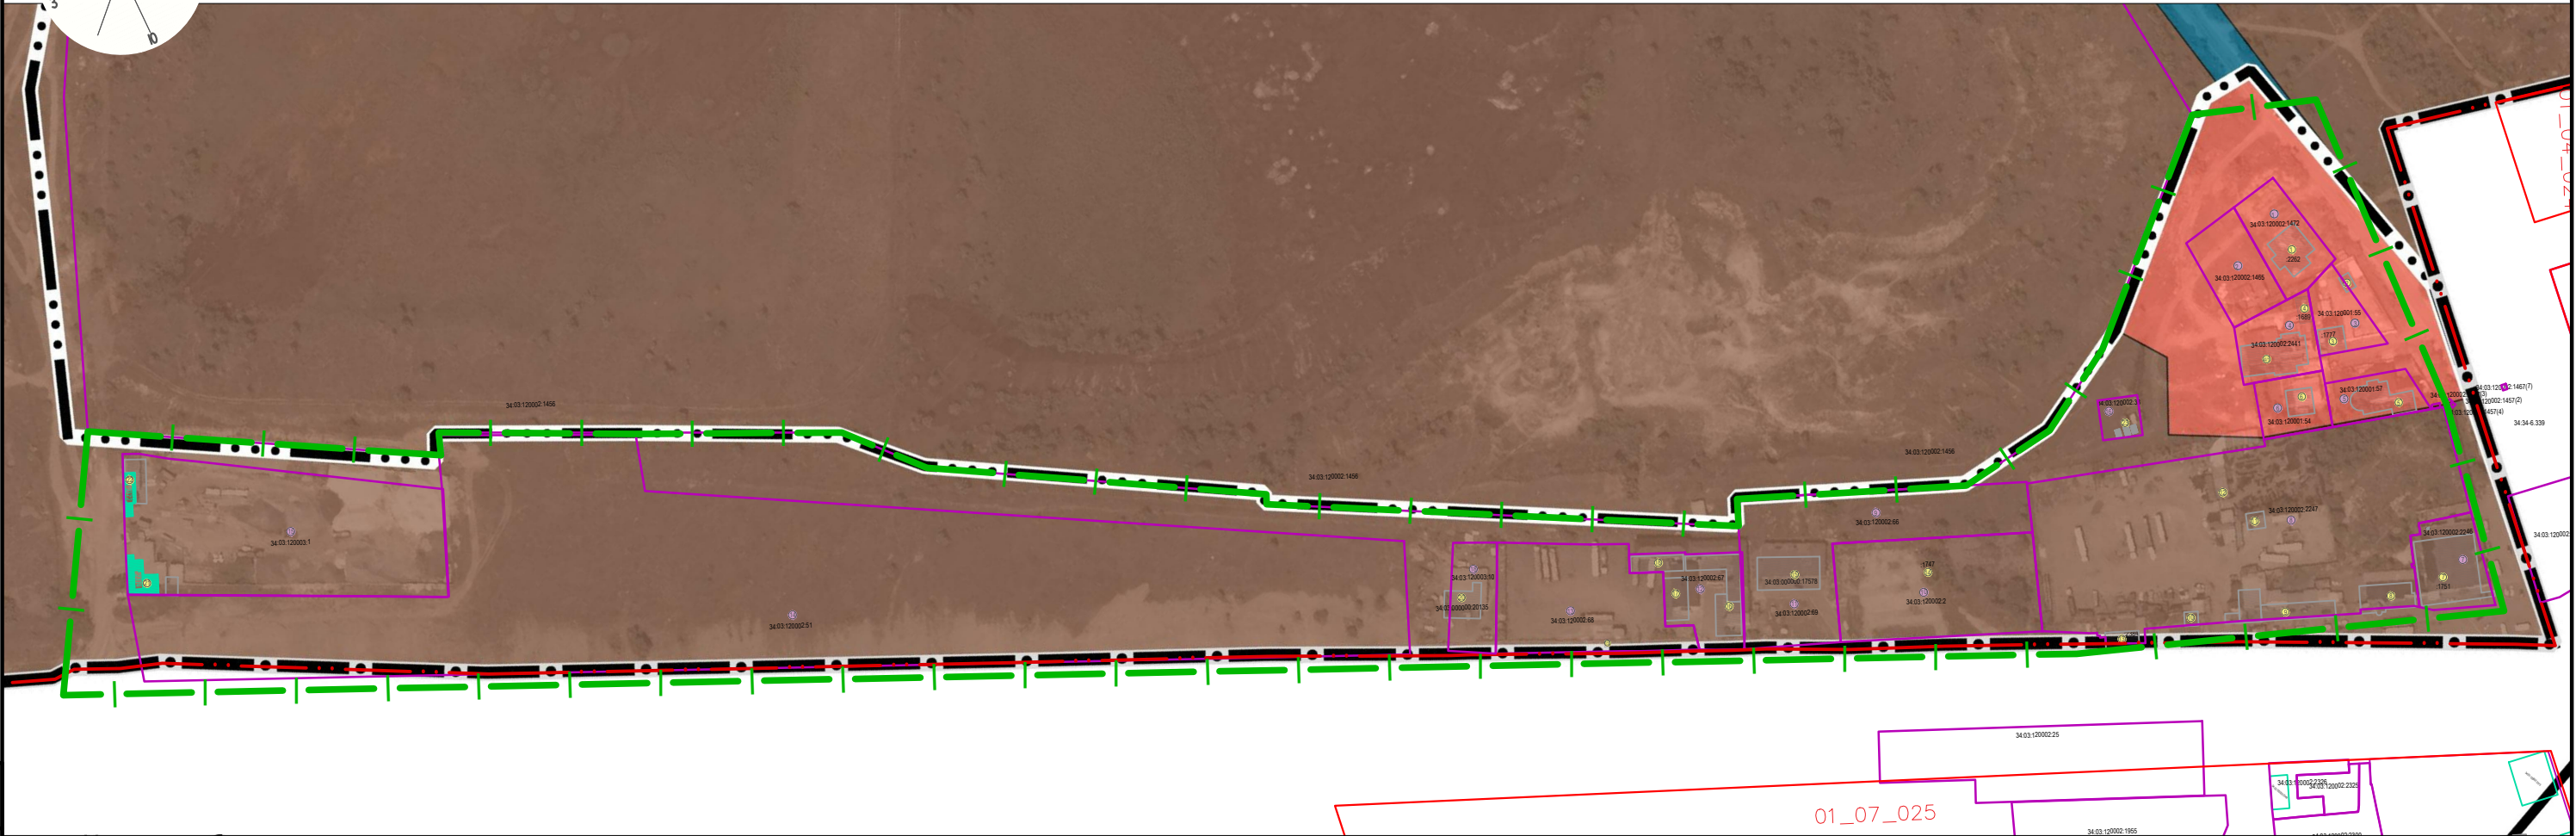

Условные обозначения

Границы

- городской округа
- .- населенного пункта

Территории

- водные объекты
- земли лесного фонда

Функциональные зоны

- жилая зона
- общественно-деловая зона
- производственная зона
- зона транспортной инфраструктуры
- зона инженерной инфраструктуры
- зона рекреационного назначения
- зона сельскохозяйственного использования
- зона ведения гражданами садоводства или огородничества для собственных нужд
- производственная зона сельскохозяйственных предприятий
- зона кладбищ

Планируемые объекты местного значения муниципального района

- реконструкция сетей водоснабжения

Планируемые объекты местного значения сельского поселения

- реконструкция улицы
- строительство улицы

Номера планируемых объектов

- номер планируемого объекта местного значения муниципального района
- 1.1 номер планируемого объекта местного значения сельского поселения

Условные обозначения:

- Граница планируемой территории
- Существующие красные линии
- 03_02_156 Номер существующего квартала красной линии

Согласовано:					
Взам. инв. №					
Подп. и дата					
Инв. № подл.					

						ППТ.МО			
						Проект планировки и проект межевания территории, в границах территории, ограниченной Третьей Продольной магистралью, ул. Костюченко и земельными участками 34:03:120002:1, 34:03:120002:51 в Городищенском муниципальном районе Волгоградской области.			
Изм.	Кол.уч.	Лист	№ док.	Подпись	Дата	Материалы по обоснованию проекта планировки территории	Стадия	Лист	Листов
Разраб.		Толочек С.В.					П	1	7
ГАП		Куркин К.В.							
Директор		Глуценко А.Ю.				Карта(фрагмент карты) планировочной структуры территории городского округа с отображение границ элементов планировочной структуры (справка-выкопировка из Генерального плана Волгограда) М 1:10000	ООО "ТИСА" г. Волгоград 2024г.		