


№ на плане	Наименование	вместимост, маш.мест	Харат. Строит. Примен	Элем. Планировочной структуры
1	Открытая автостоянка для временн.хран-ия автоотрапн.	10	проект.	территория общего пользования
2	Открытая автостоянка для временн.хран-ия автоотрапн.	10	проект.	
3	Открытая автостоянка для временн.хран-ия автоотрапн.	10	проект.	
4	Открытая автостоянка для временн.хран-ия автоотрапн.	10	проект.	Территория квартала № 1
5	Открытая автостоянка для временн.хран-ия автоотрапн.	10	проект.	
6	Открытая автостоянка для временн.хран-ия автоотрапн.	10	проект.	
7	Открытая автостоянка для временн.хран-ия автоотрапн.	32	существующая	Стоянка для большегрузов
8	Открытая автостоянка для временн.хран-ия автоотрапн.	20	проект.	территория общего пользования
9	Открытая автостоянка для временн.хран-ия автоотрапн.	10	проект.	Территория квартала № 1
10	Открытая автостоянка для временн.хран-ия автоотрапн.	10	проект.	территория общего пользования
11	Открытая автостоянка для временн.хран-ия автоотрапн.	12	проект.	Территория квартала № 1
RCFO		144		

№ на плане	Наименование	Этаж	Количество			номер на плане* площадь, кв. м. ЗУ	
			м/мест	площадь общ. кв.м.	площадь застройки кв.м./(%)		площадь озеленен. кв.м./(%)
Квартал №1							
1	индивидуальный жилой дом	1-2	1*	162	171/ (16,24%)	594/ (57%)	18/1053
2			1*	162	171/ (11.50%)	682 / (45,8%)	19/1488
3			1*	162	171/ (20,11%)	260 / (30,58%)	20/850
4			1*	162	171/ (12,90%)	465 / (40%)	21/1326
5	здание придорожного сервиса	1-2	10	3282,7	621/ (1,2%)	36188/ (90,1%)	5/40160
6		2	12	910,8	836/ (8,36%)	1805/ (18,05%)	4/10000

Примечание:
* - параметры объектов ориентировочные, будут уточняться при
рабочем проектировании

№ п/п	Кадастровый номер	Наименование	Этажность	Площадь кв. м.
1	34-03-120002:2262	Индивидуальный жилой дом	3	344,5
2	-	Нежилое здание	1	44,5
3	34-03-120002:1777	Жилый дом	2	133,6
4	34-03-120002:1689	Жилый дом	1	36,6
4/1	-	Жилый дом	2	542,6
5	-	Жилый дом	1	379
6	-	Жилый дом	2	171
7	34-03-120002:1751	Здание универсального магазина	1	919,5
8	-	Магазин	2	352
9	-	Магазин	1-2	506,5
10	-	Нежилое здание	1	48,2
11	-	Сооружение	1	74
12	-	Сооружение	1	10
13	34-03-120002:2384	Нежилое здание	1	120,3
14	34-03-120002:1747	Сооружение. Бетонное замощение нежилые (линейные), сооружения дорожного транспорта	-	3717,3
15	34-03-000000:17578	Объект незавершенного строительства	1	492,2
16	-	Нежилое здание	2	413,8
17	-	Нежилое здание	2	446,6
18	-	Нежилое здание	2	503
19	-	Нежилое здание	1	11,9
20	34-03-000000:20135	Закрытая стоянка на 3 автомашины	1	142,7
21	34-03-120002:2374	Цех т/дирования в составе оптово-производственной базы	1	184,5
22	34-03-120002:2372	Коммунально-складское здание в составе оптово-производственной базы	1	87,7
23	-	Комплекс сооружений с раздаткой неметалл бытов. высотой 52,0 м с контейнером для сборки здания сотовой связи	-	29,7
24	34-03-120001:1252	Газораспределительная сеть-газопровод среднего давления от ГРП-1 с. Орловка, включая 6 ГРПШ	-	3526 м

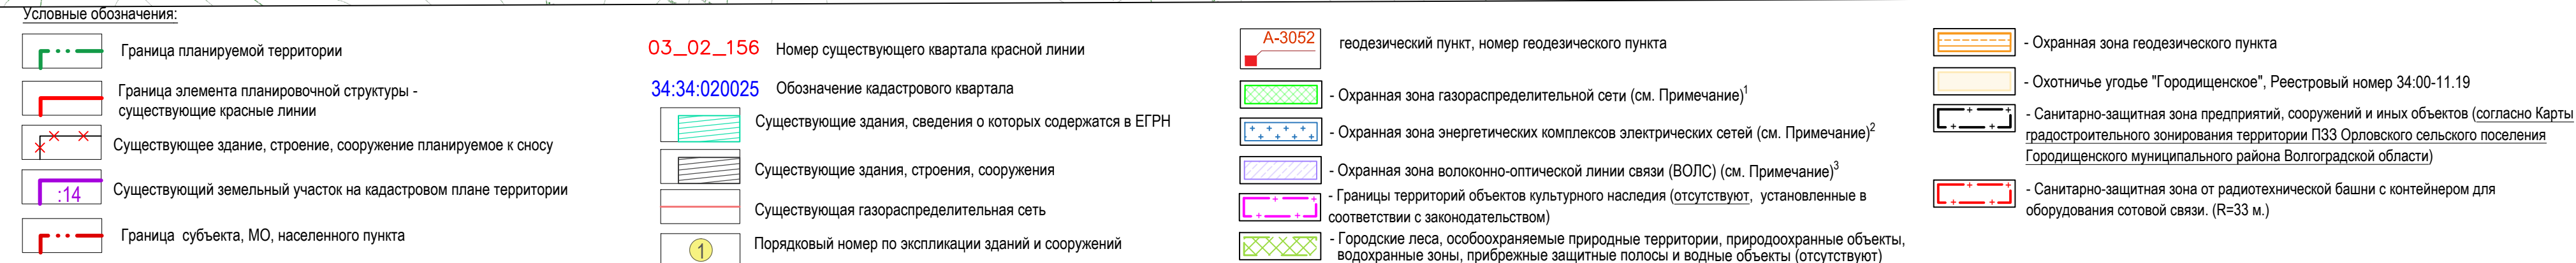

Примечания:

1. Объектная зона газоснабжающей сети – газопровод среднего давления от ГК - 1 с. Орловка, включая 6 ГРПШ.
Реструктурный номер 34.03-6.615; Реструктурный номер 34.03-6.619.
2. Объектная зона объекта «Энергетический комплекс электрических сетей» (часть 2), принадлежащий АО ВМЭС.
Реструктурный номер 34.03-6.686;
Объектная зона объекта «Энергетический комплекс электрических сетей» (часть 3), принадлежащий АО ВМЭС.
Реструктурный номер 34.03-6.687;
Объектная зона объекта: ТП, принадлежащий АО ВМЭС.
3. Объектная зона сооружения волоконно-оптической линии связи (ВОЛС) АО «МС-Полюсье» «Саратов-Волгоград»
Реструктурный номер 34.03-6.186;
Объектная зона волоконно-оптической линии связи (ВОЛС) «Саратов-Волгоград» на территории в Волострой Тракторозаводского района г.Волгограда. **Реструктурный номер 34.34-6.339;**
Объектная зона волоконно-оптической линии связи (ВОЛС) «Саратов-Волгоград» на территории Городищенского района Волгоградской области. **Реструктурный номер 34.03-6.121; Реструктурный номер 34.03-6.20.**

[illegible]