


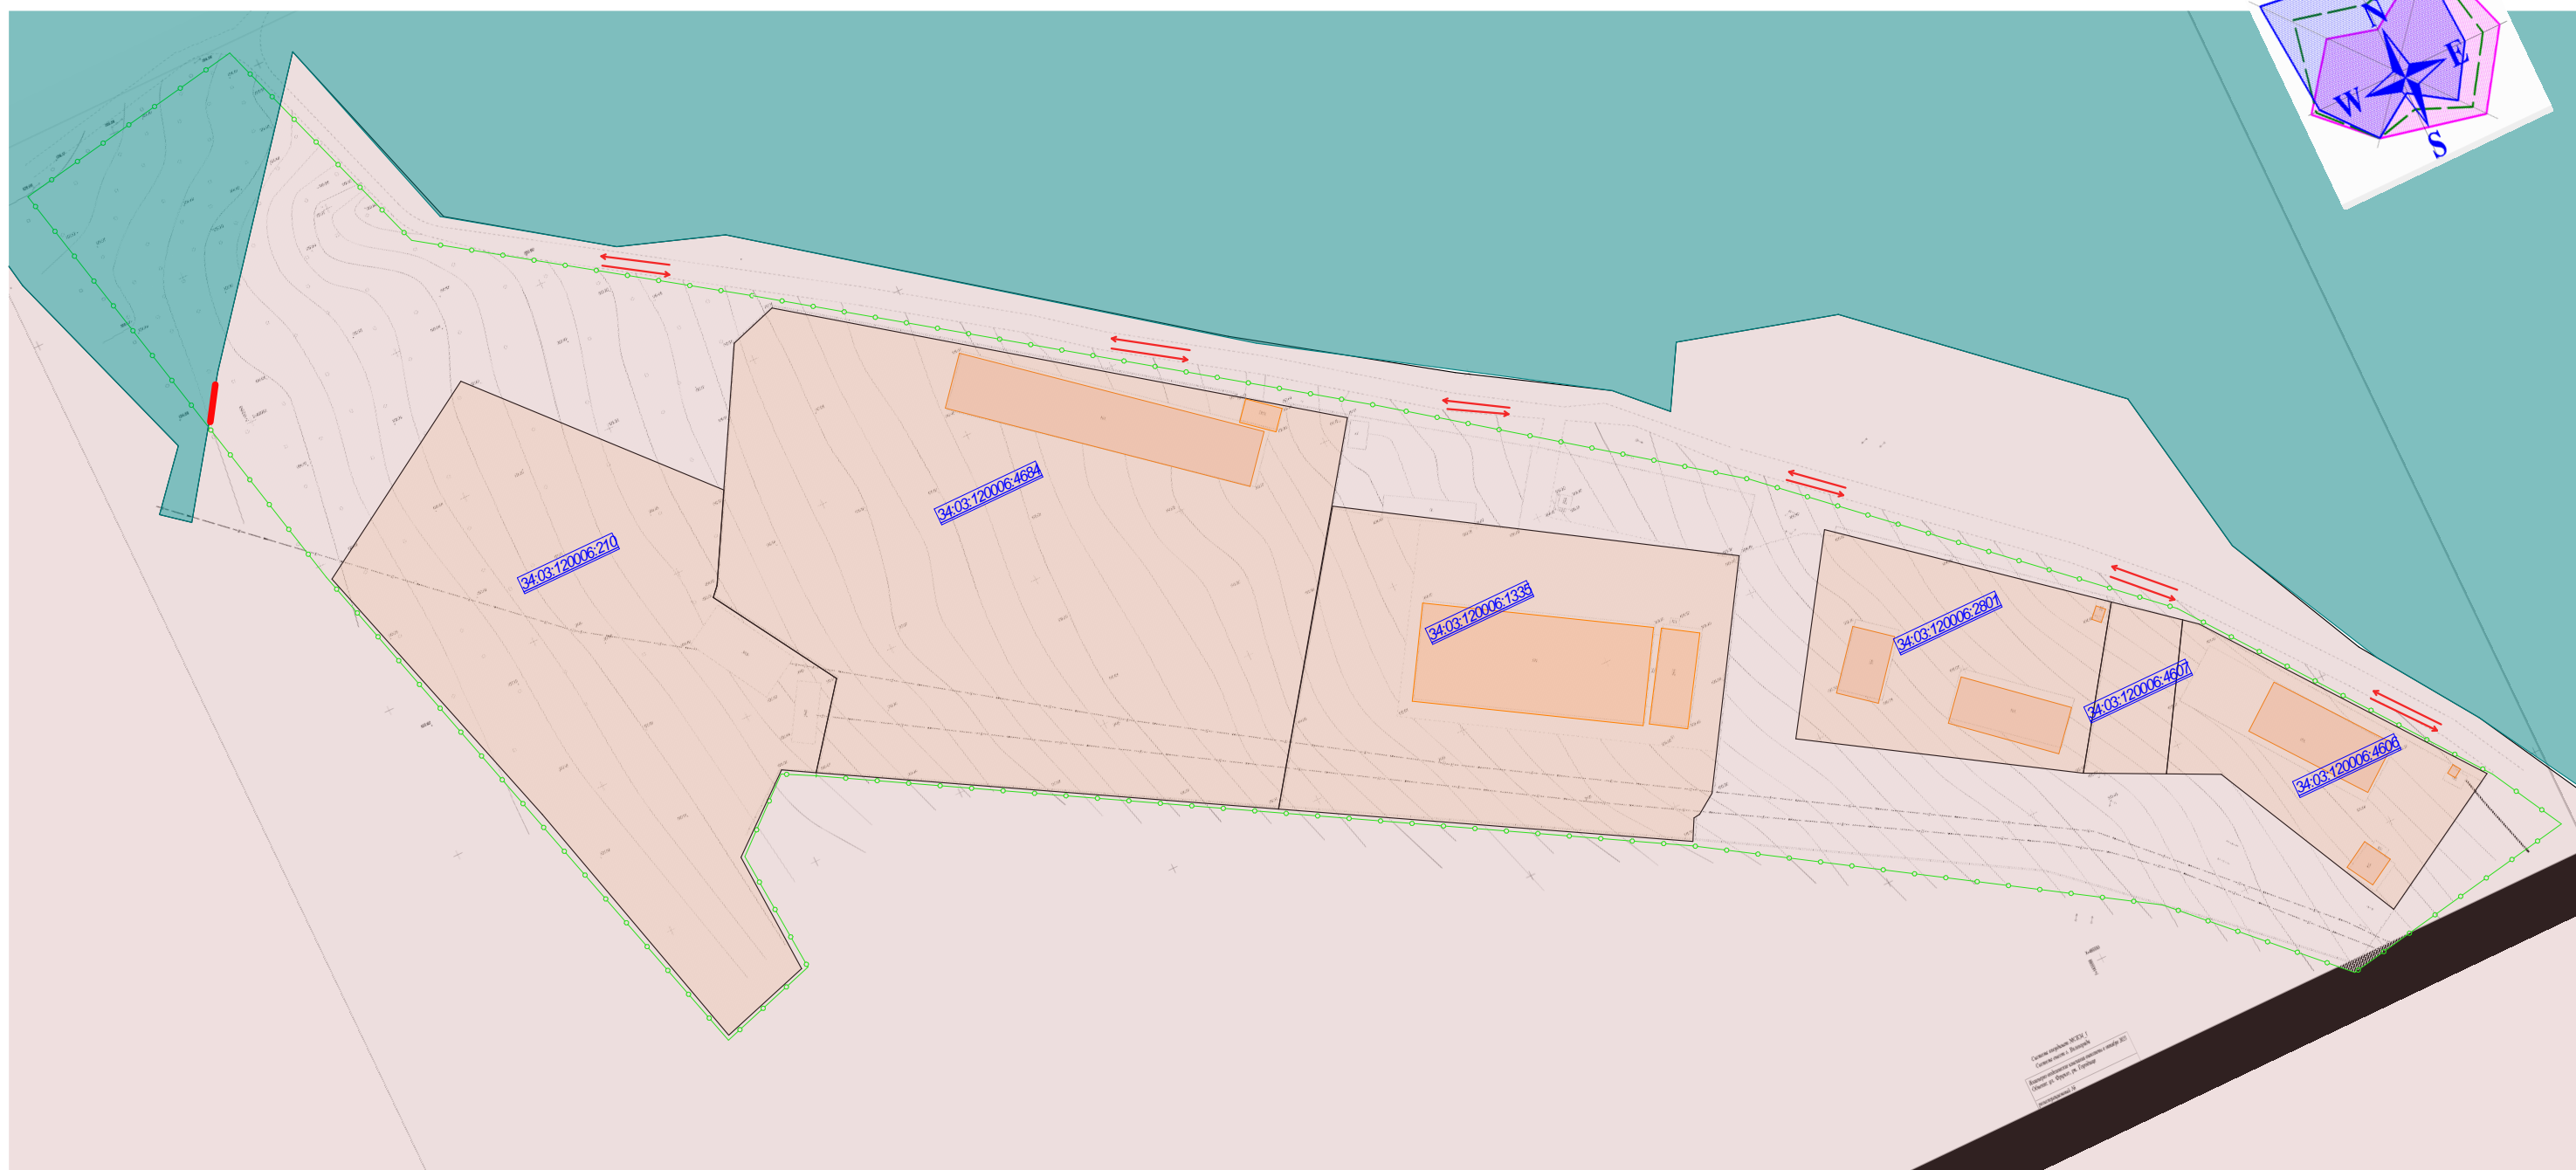

:4606



10

						2024- ПП и ПМ			
						Проект планировки и проект межевания территории по улице Фрунзе в р.п. Городище Городищенского муниципального района Волгоградской области			
Изм.	Кол.уч.	Лист	№Док.	Подп.	Дата				
							Стадия	Лист	Листов
Директор		Плесовских					П	2	
Выполнил						Схема использования территории в период подготовки проекта планировки	ООО "ПЛЕСКОМ"		