



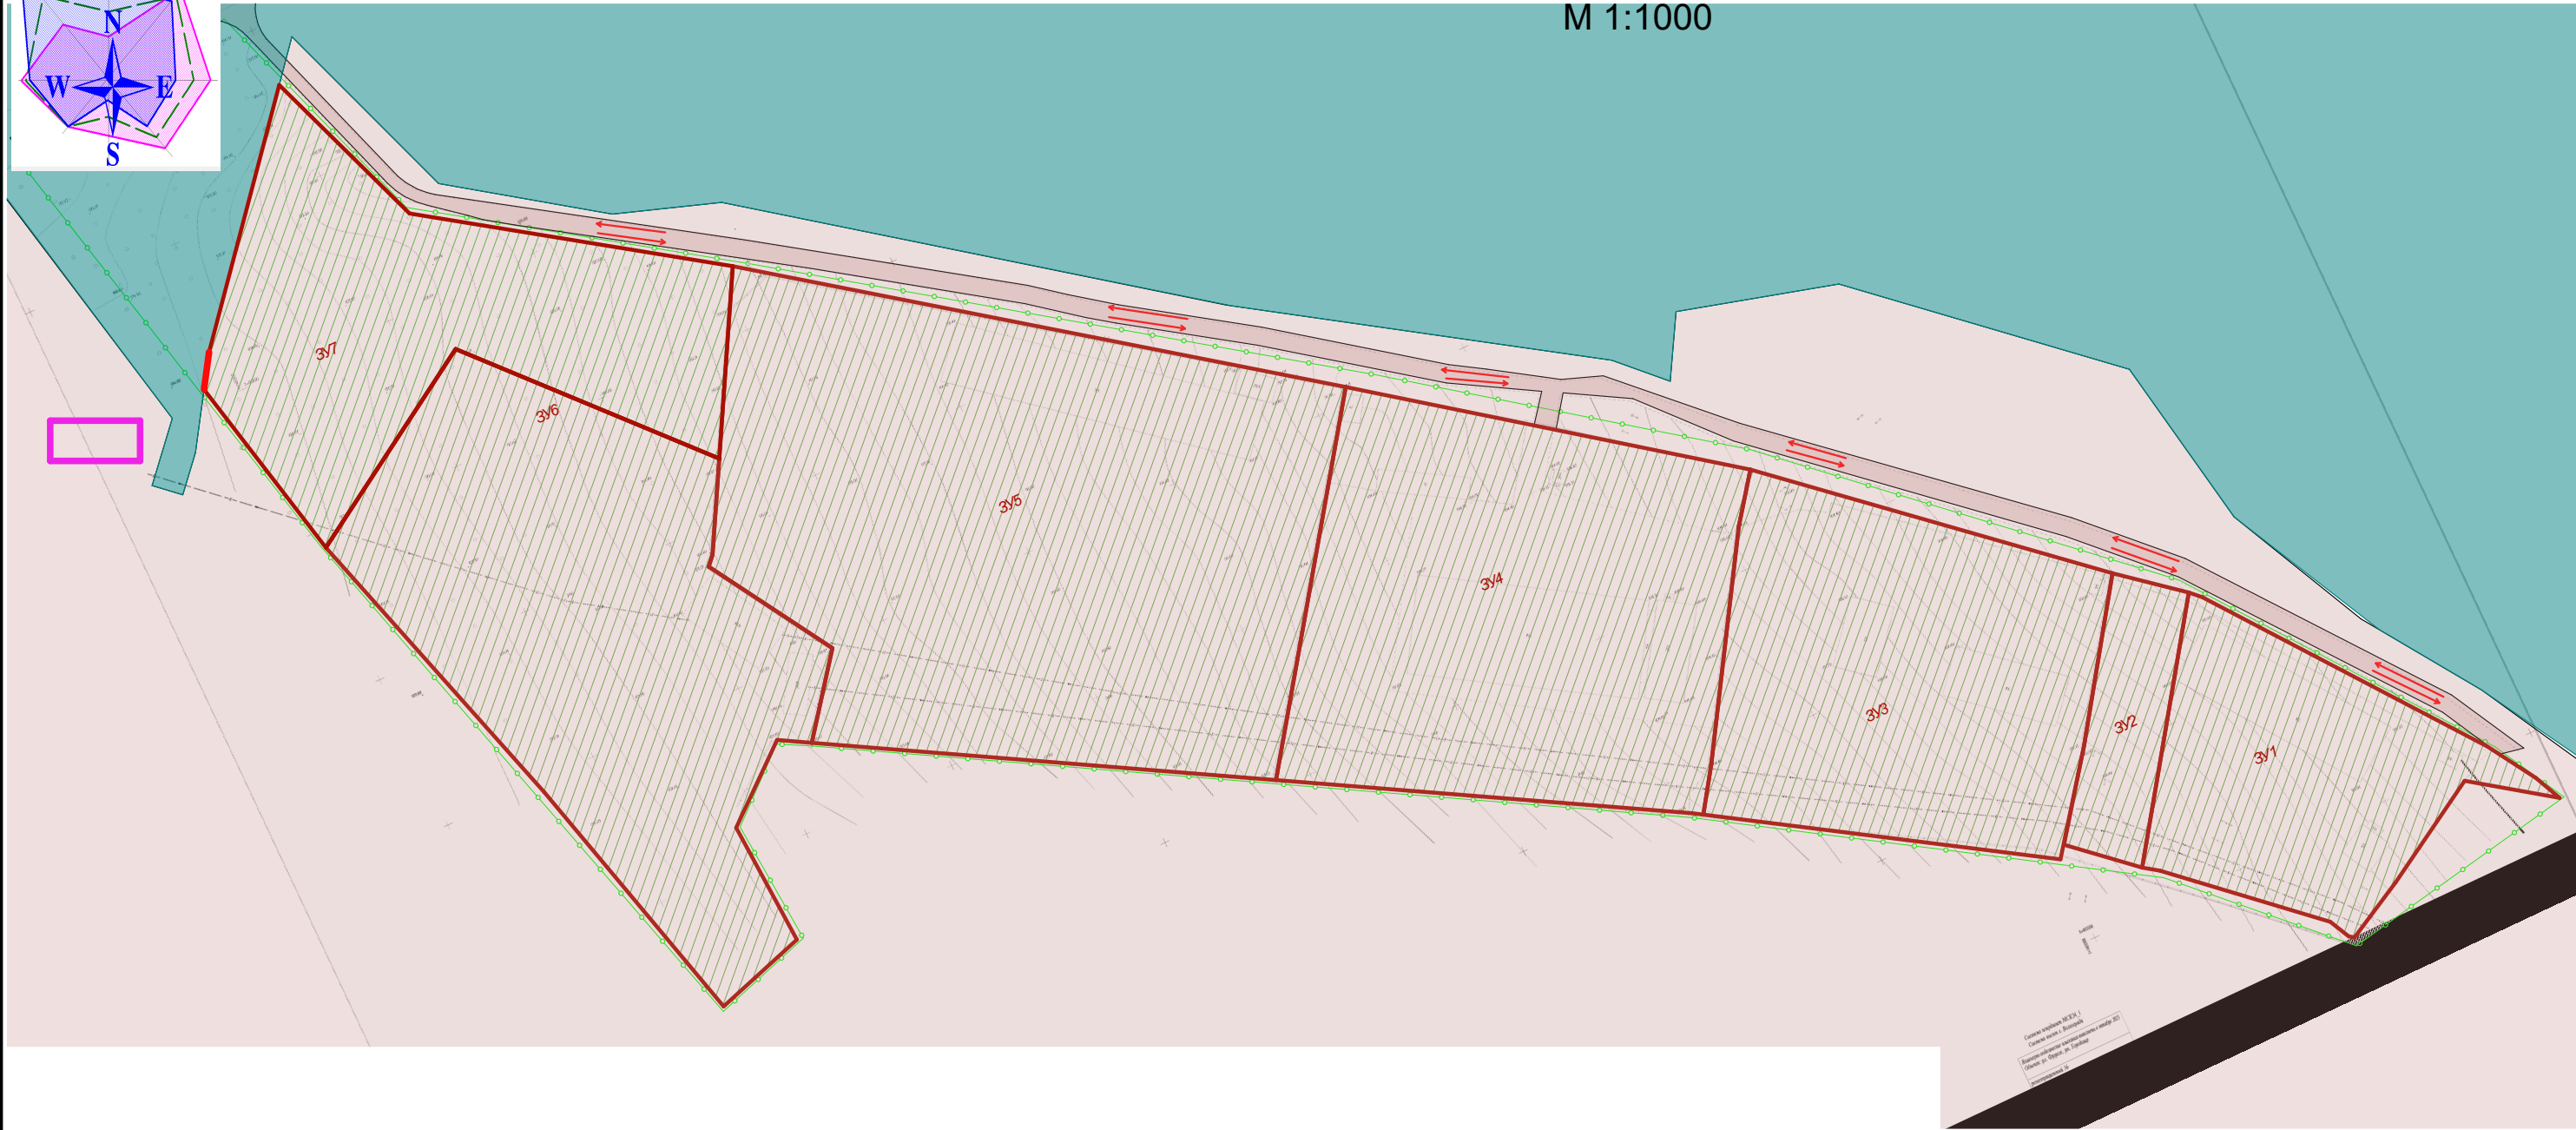

Улично-дорожная сеть

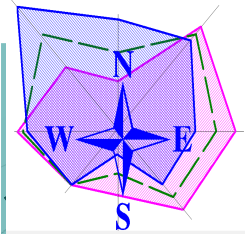

Проезд с асфальтобетонным покрытием



Направление движения транспорта

						2024-ПП и ПМ			
						Проект планировки и проект межевания территории по улице Фрунзе в р.п. Городище Городищенского муниципального района Волгоградской области			
Изм.	Кол.уч.	Лист	№Док.	Подп.	Дата				
Директор		Плесовских				Стадия		Лист	Листов
						П		3	
Выполнил						Схема организации улично-дорожной сети. Схема движения транспорта.		ООО "ПЛЕСКОМ"	