
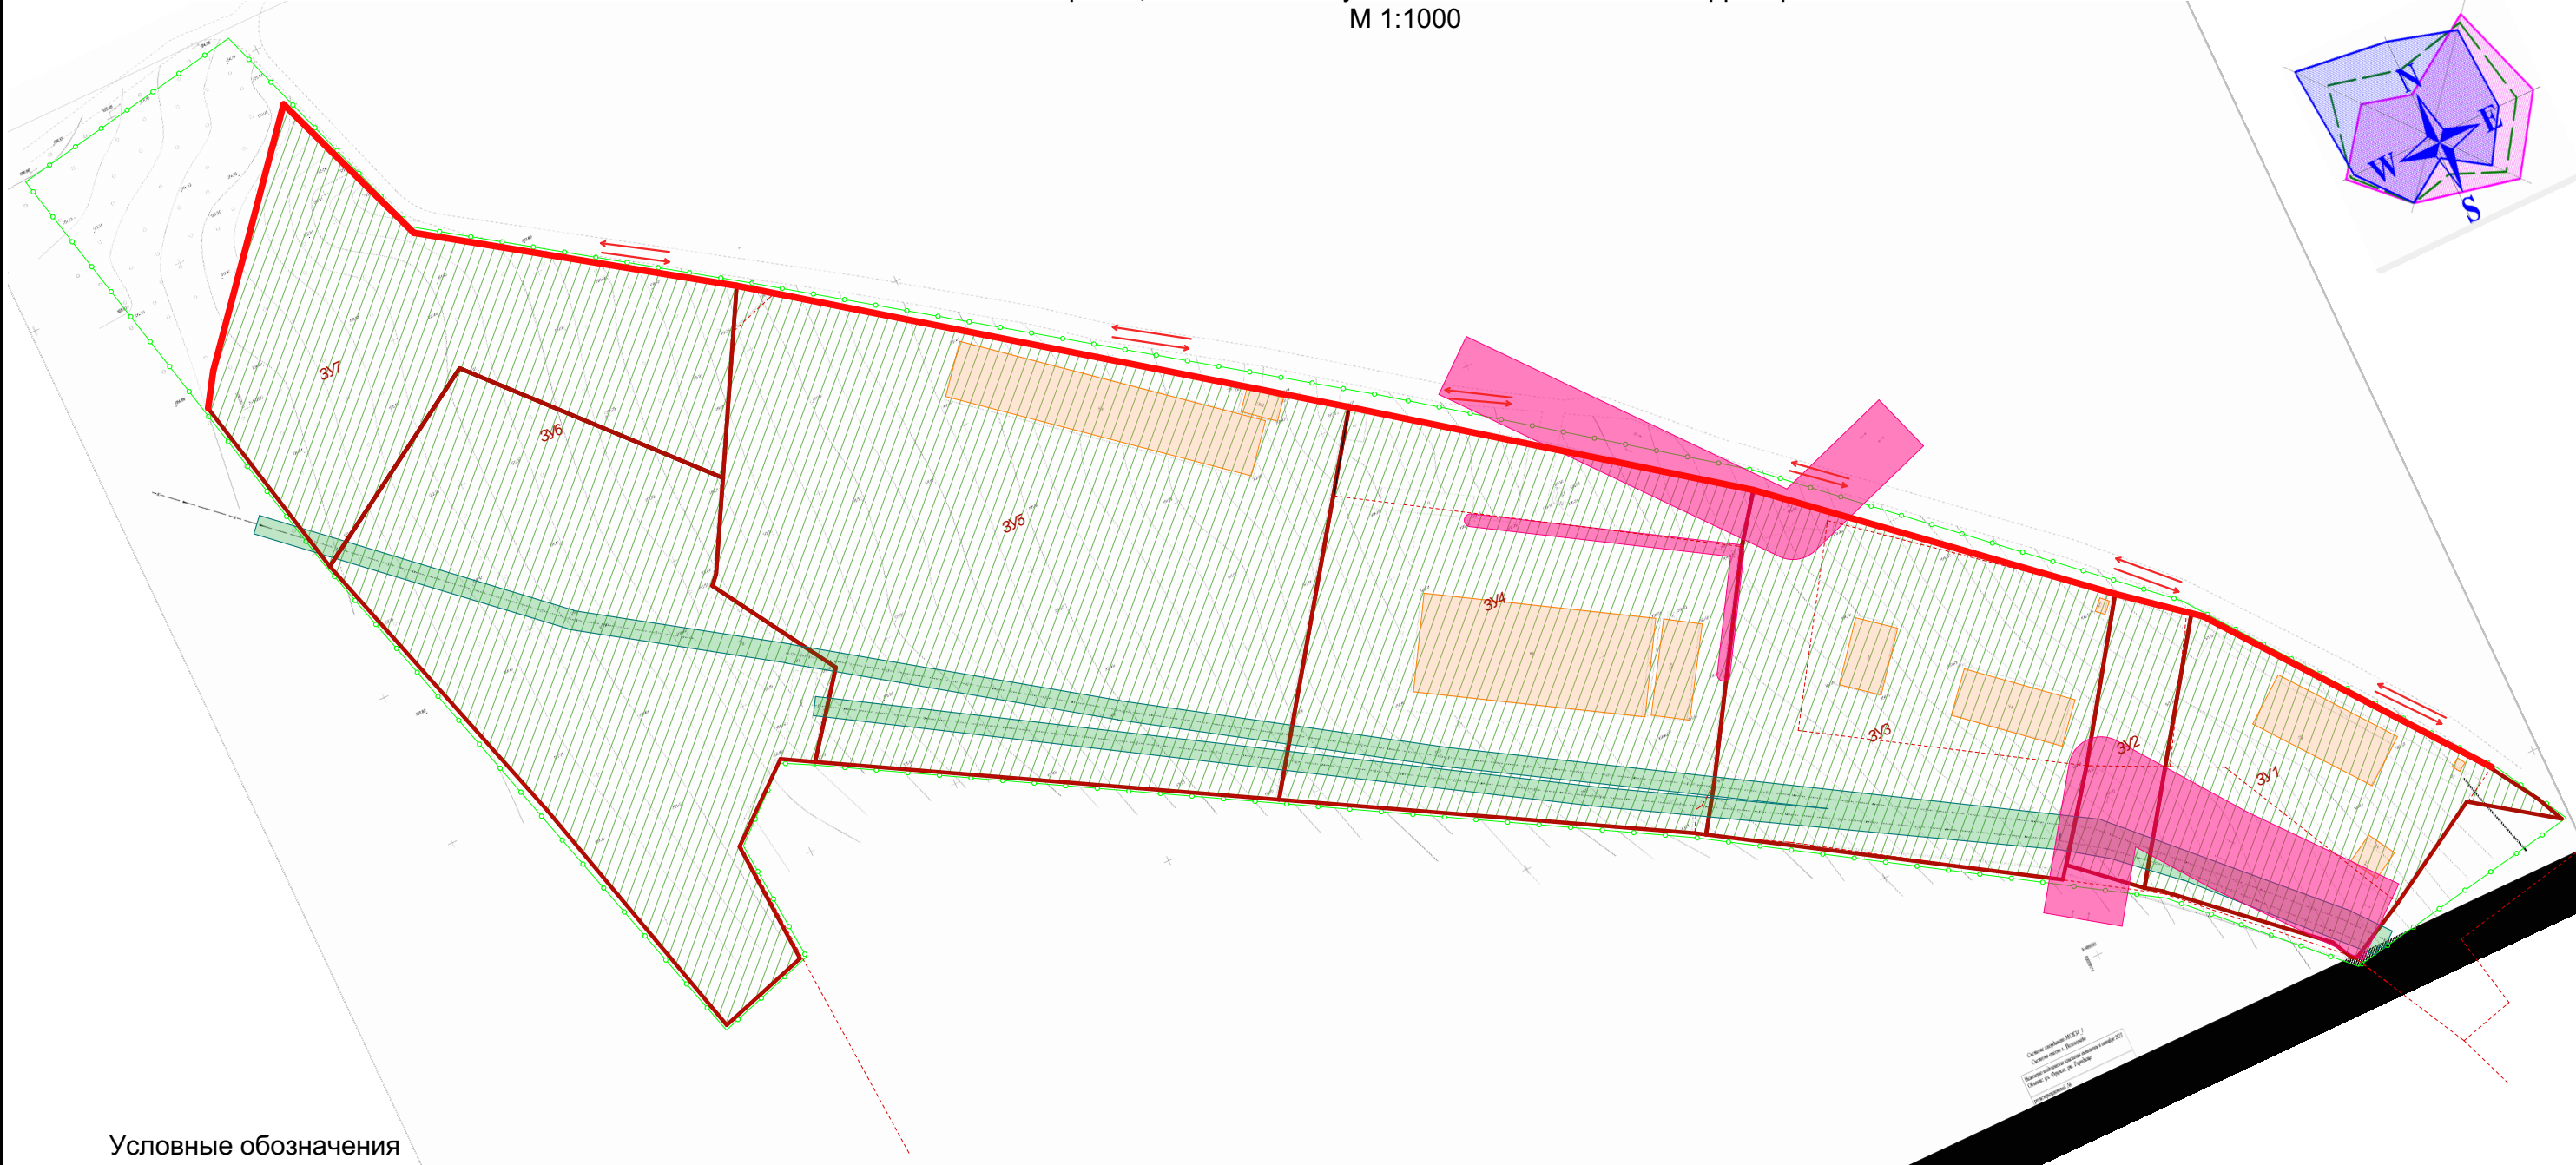


Схема границ зон с особыми условиями использования территории.  
М 1:1000

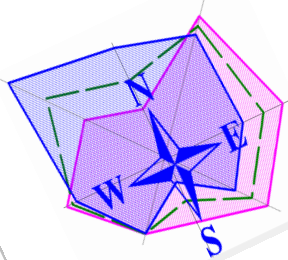

Условные обозначения

- граница территории проектирования
- граница изменяемых земельных участков
- объекты капитального строительства
- граница образованных земельных участков

Улично-дорожная сеть

- Проезд с асфальтобетонным покрытием
- Направление движения транспорта

Зоны с особыми условиями использования территории

- Охранная зона сетей электроснабжения
- Охранная зона сетей водоотведения

|          |         |            |       |       |      |   |  |               |      |
|----------|---------|------------|-------|-------|------|---|--|---------------|------|
|          |         |            |       |       |      | 2024-ПП и ПМ   |  |               |      |
|          |         |            |       |       |      | Проект планировки и проект межевания территории по улице Фрунзе в р.п. Городище Городищенского муниципального района Волгоградской области |  |               |      |
| Изм.     | Кол.уч. | Лист       | №Док. | Подп. | Дата |   |  | Стадия        | Лист |
| Директор |         | Плесовских |       |       |      |   |  | П             | 4    |
| Выполнил |         |            |       |       |      |   |  |               |      |
|          |         |            |       |       |      | Схема границ зон с особыми условиями использования территории.                                                                             |  | ООО "ПЛЕСКОМ" |      |