
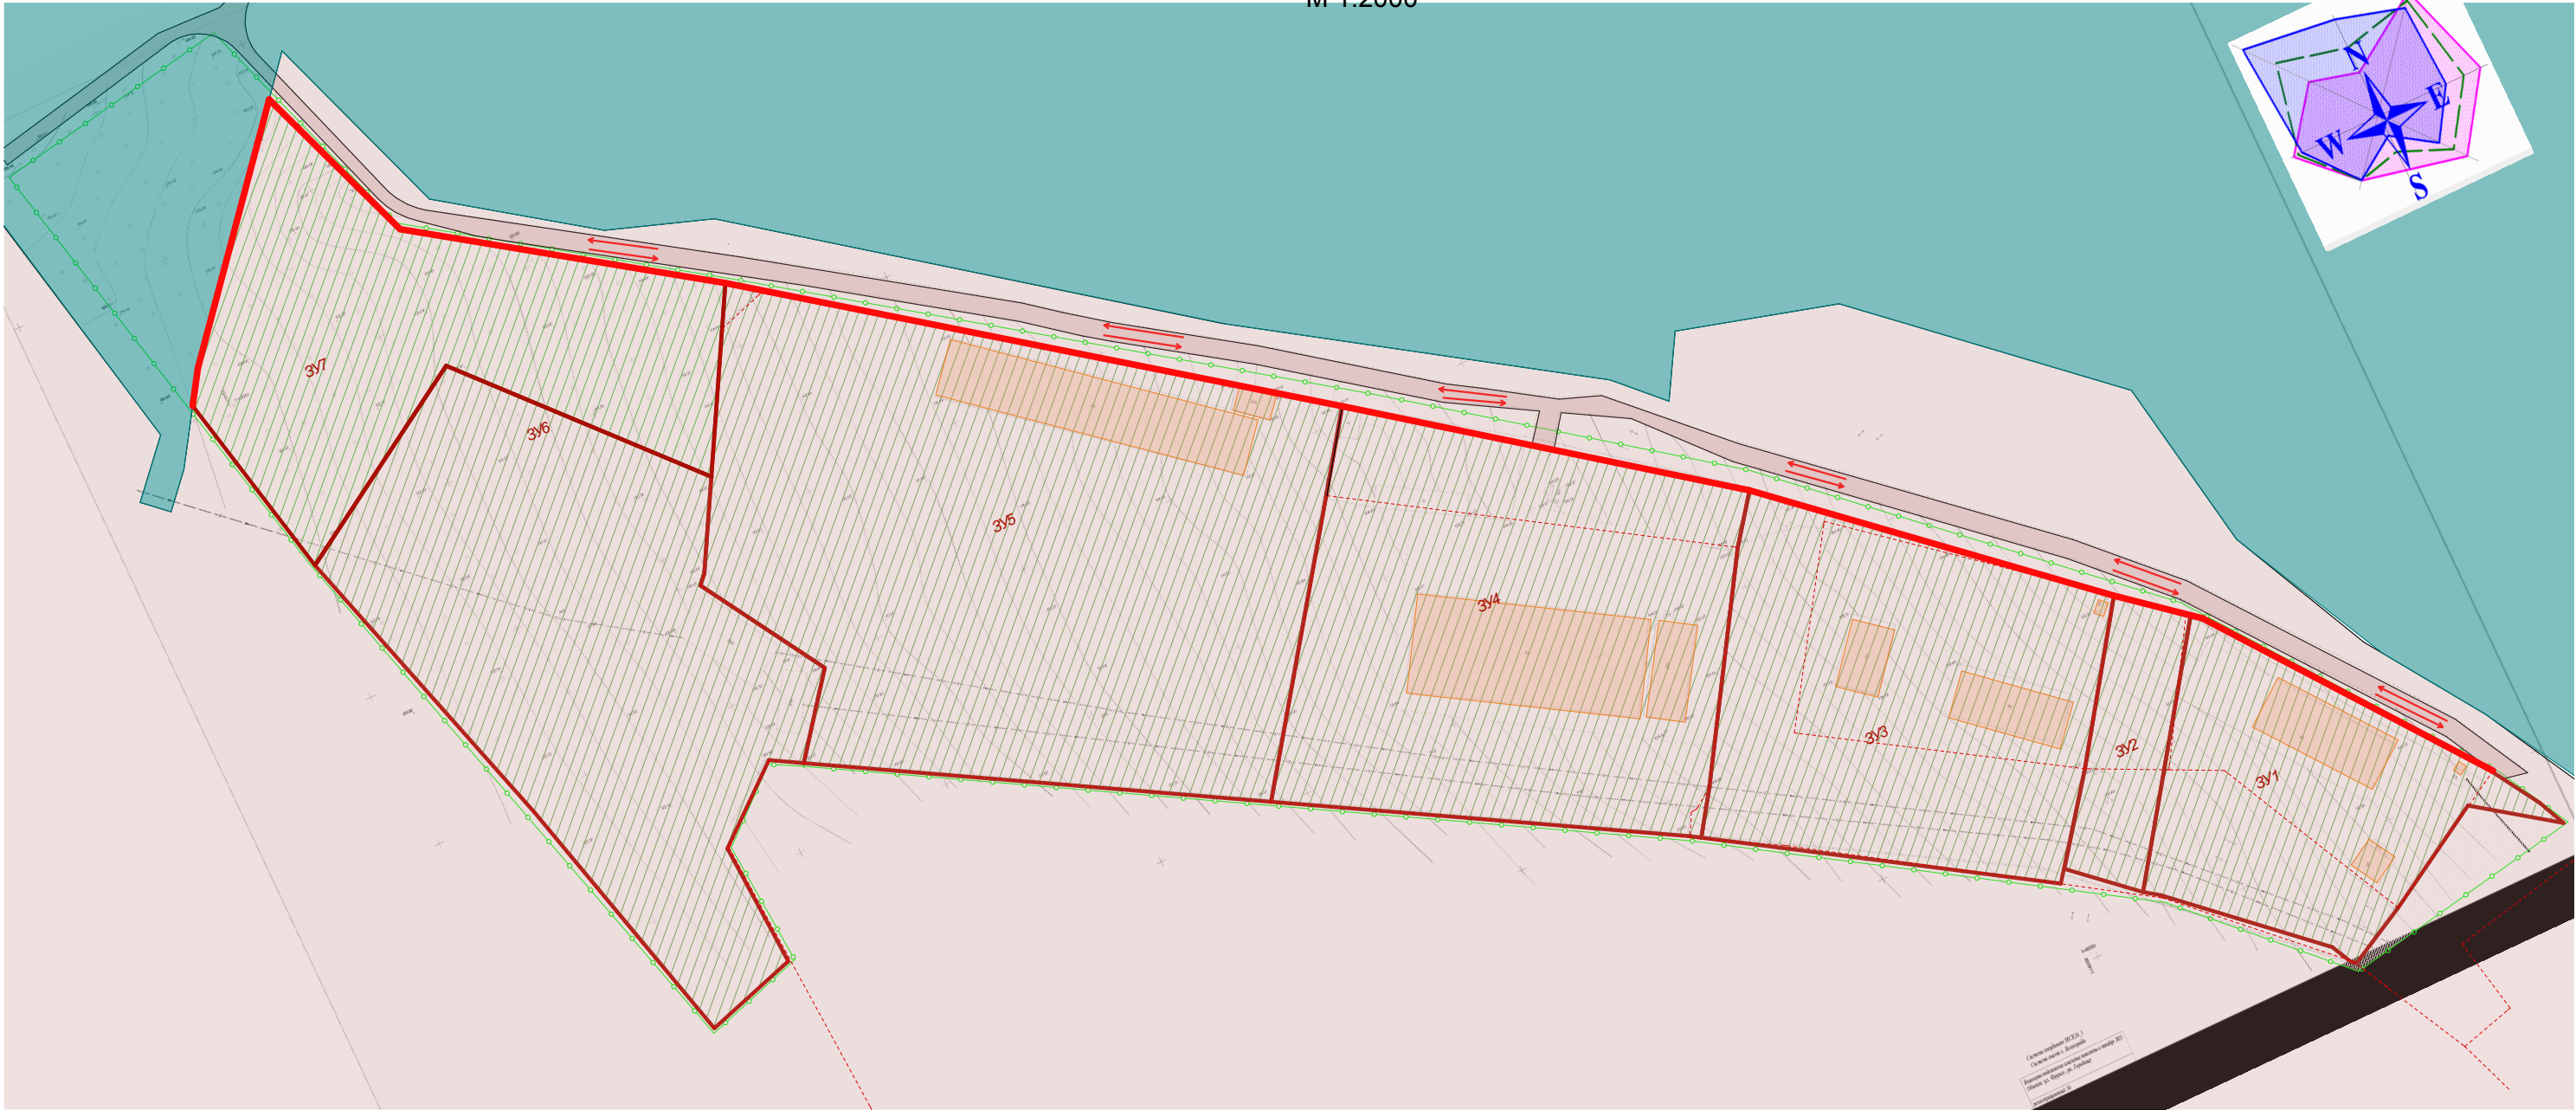


Чертеж планировки территории
М 1:2000

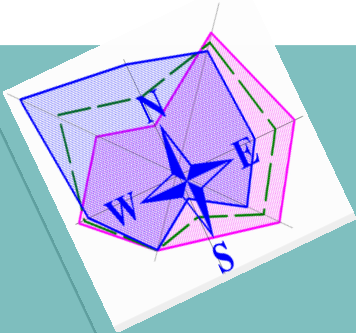

Условные обозначения

- граница территории проектирования
- граница изменяемых земельных участков
- объекты капитального строительства
- граница образованных земельных участков
- красные линии

Правила землепользования и застройки:

- П 1 Зона размещения промышленных объектов
- Р 1 Зона рекреационного назначения

						2024- ПП и ПМ			
						Проект планировки и проект межевания территории по улице Фрунзе в р.п. Городище Городищенского муниципального района Волгоградской области			
Изм.	Кол.уч.	Лист	№Док.	Подп.	Дата				
Директор		Плесовских				Стадия		Лист	Листов
						П		5	
Выполнил						Чертеж планировки территории. План красных линий.		ООО "ПЛЕСКОМ"	