


Раздел 4
План границ объекта

Лист 1

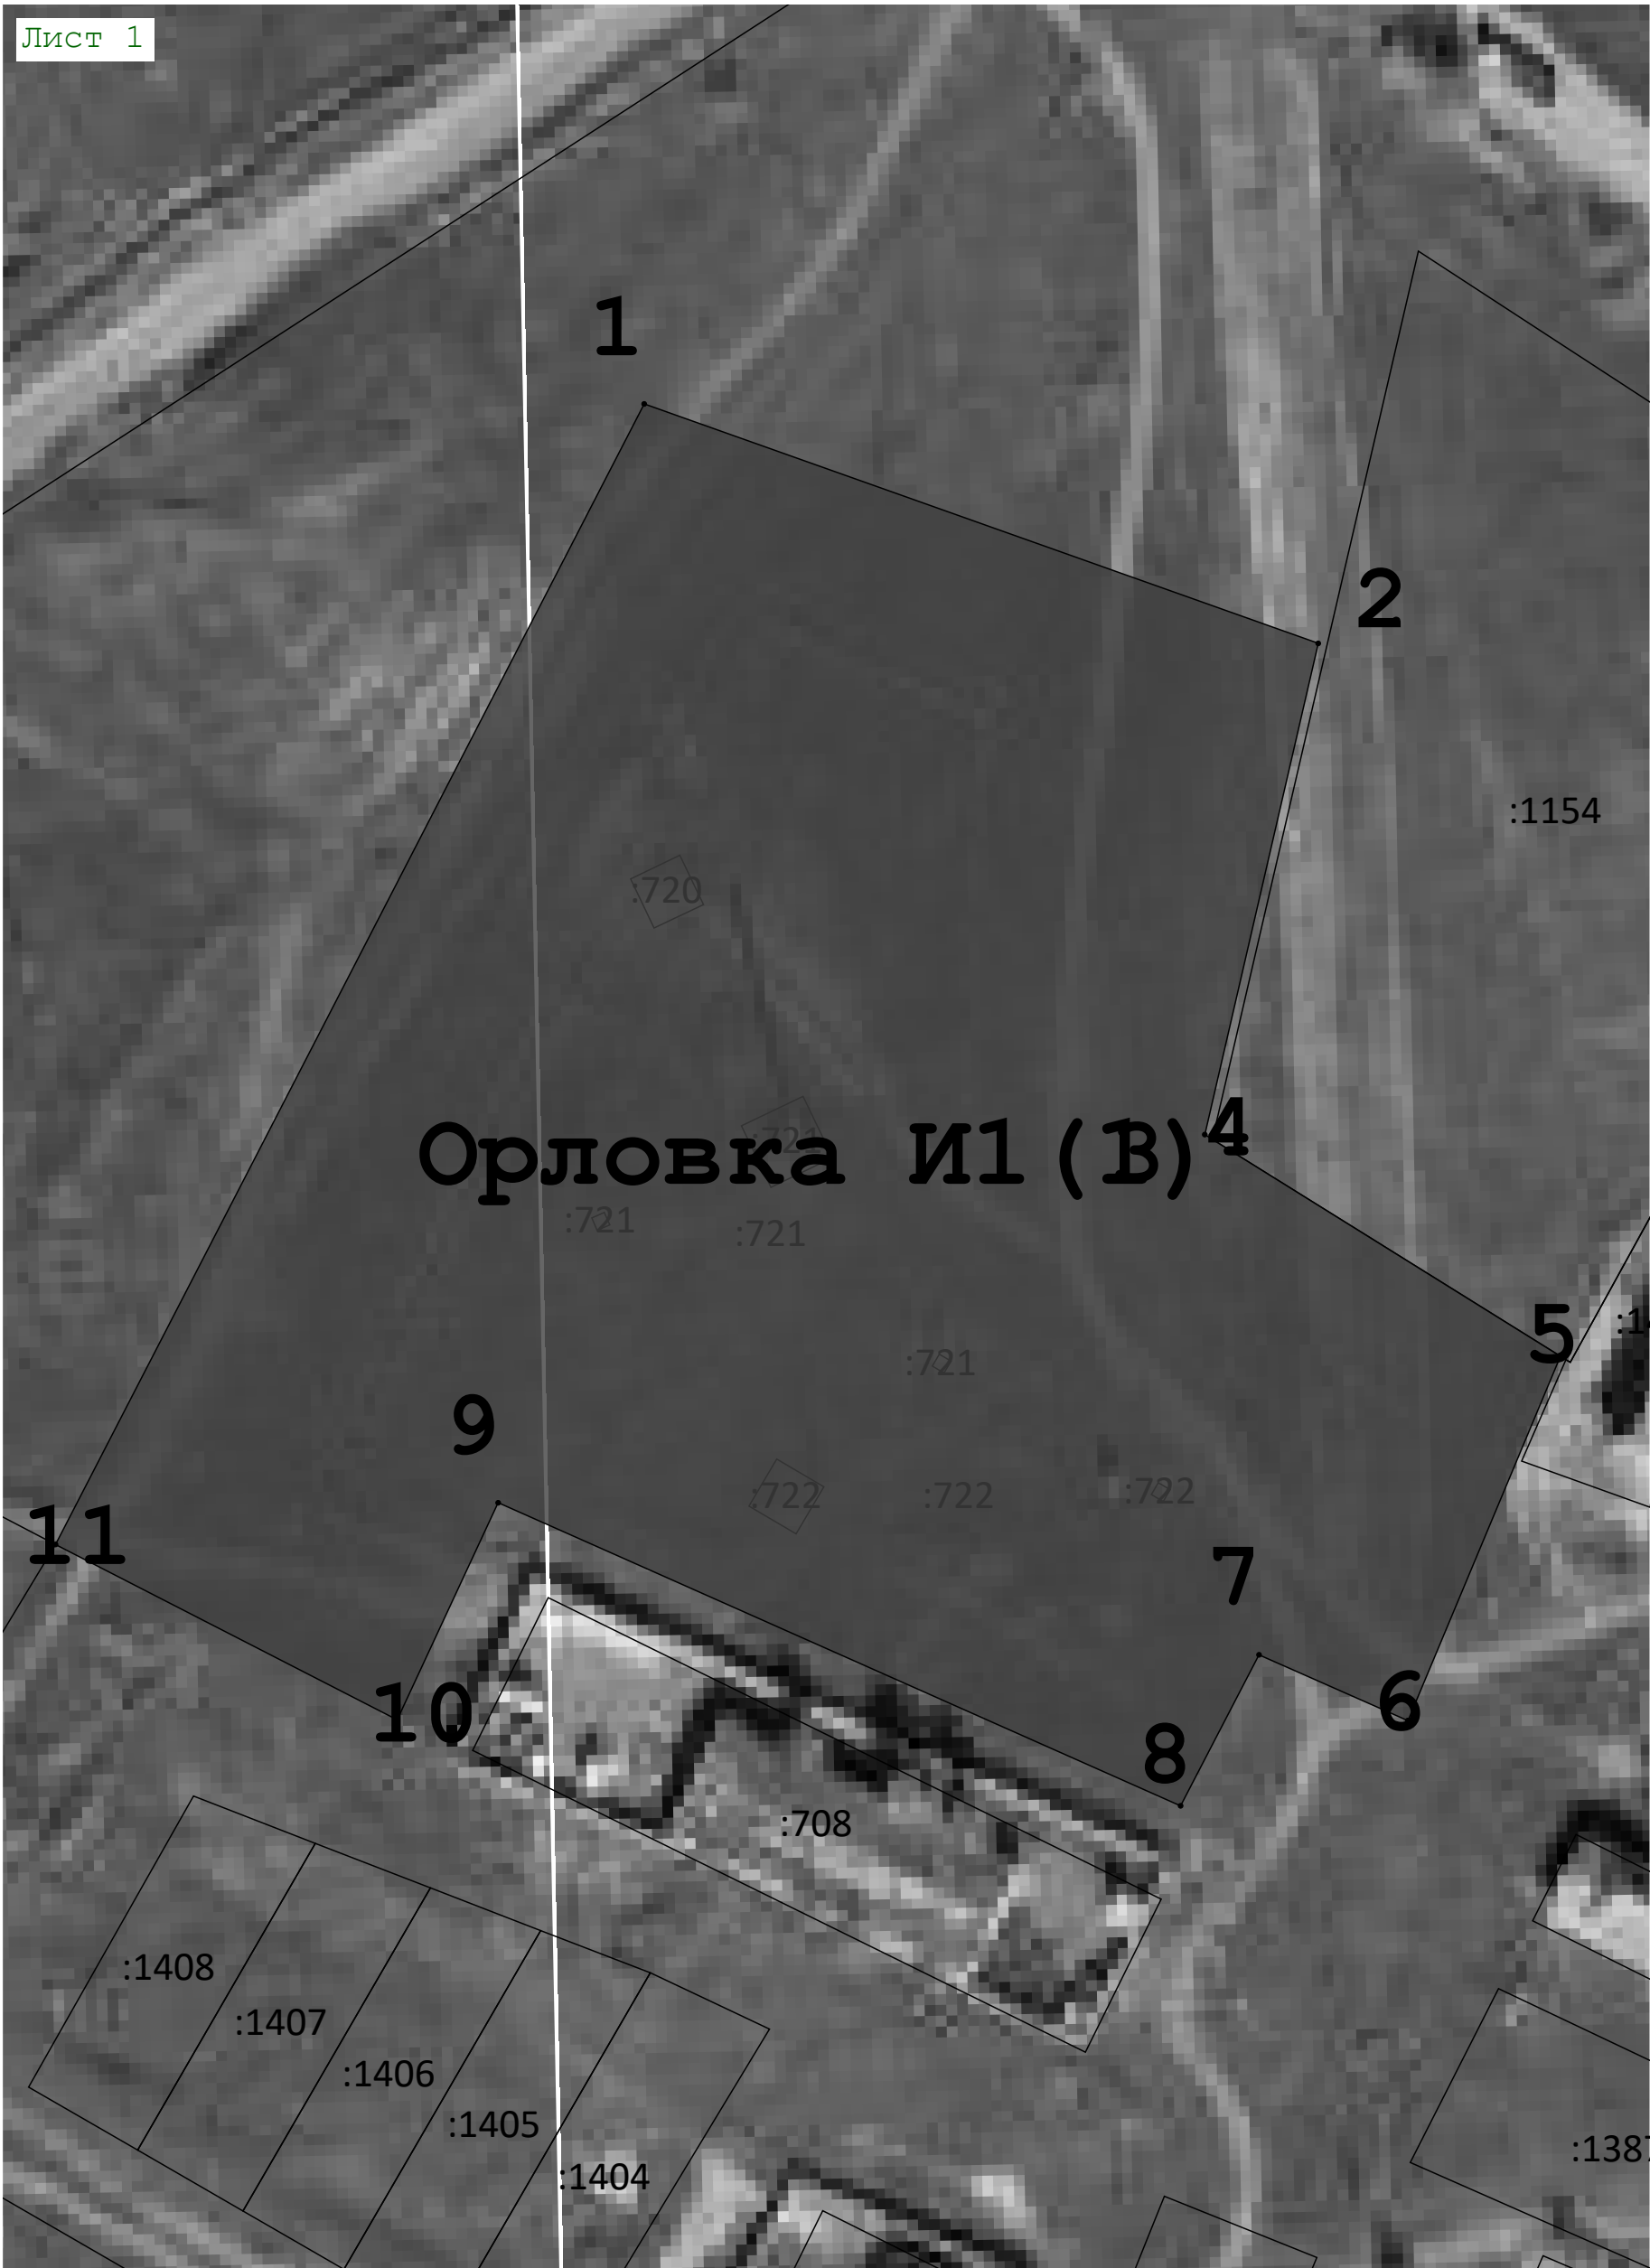

Масштаб 1:1 000

Подпись _____ Дата « ____ » _____ 20 ____ г.

Место для оттиска печати (при наличии) лица, составившего описание местоположения границ объекта