


Раздел 4
План границ объекта

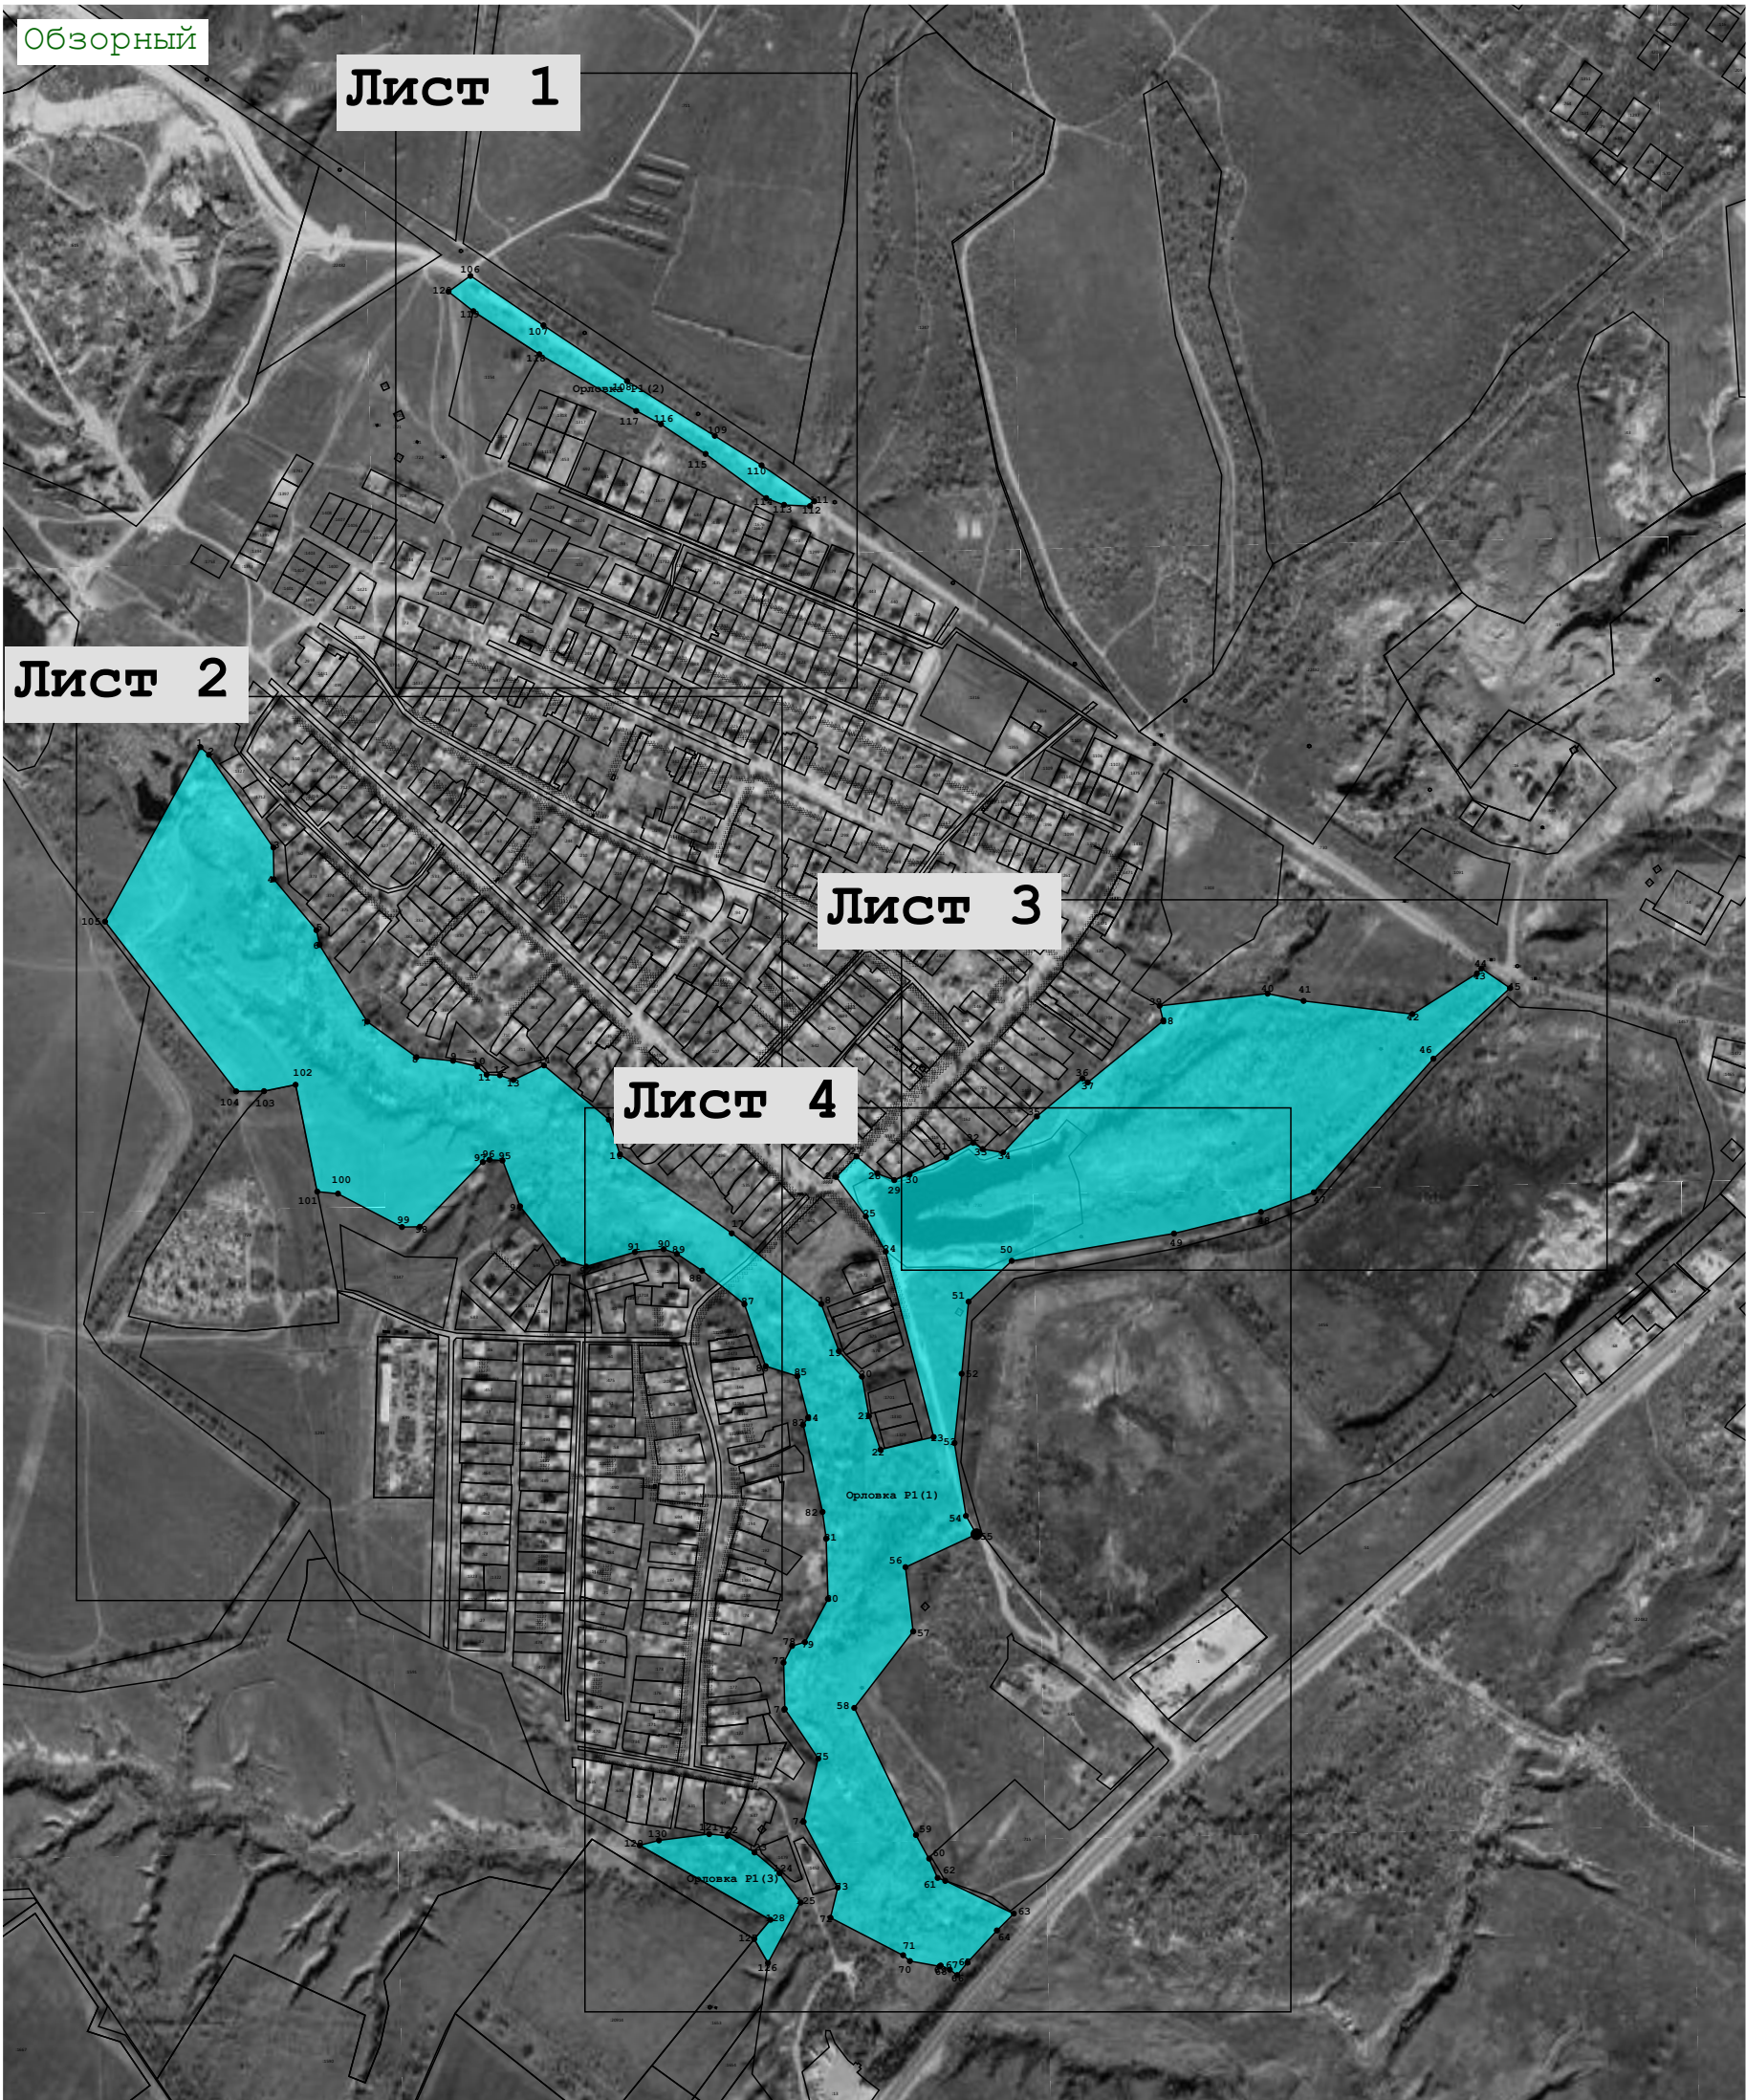

Масштаб 1:9 000

Используемые условные знаки и обозначения:

- _____ - Граница земельного участка по сведениям ЕГРН
- - Характерная точка границ территориальной зоны
- - Границы территориальной зоны
- - Зона озелененных территорий общего пользования

Подпись _____ Дата « _____ » _____ 20 ____ г.

Место для оттиска печати (при наличии) лица, составившего описание местоположения границ объекта