


Раздел 4
План границ объекта

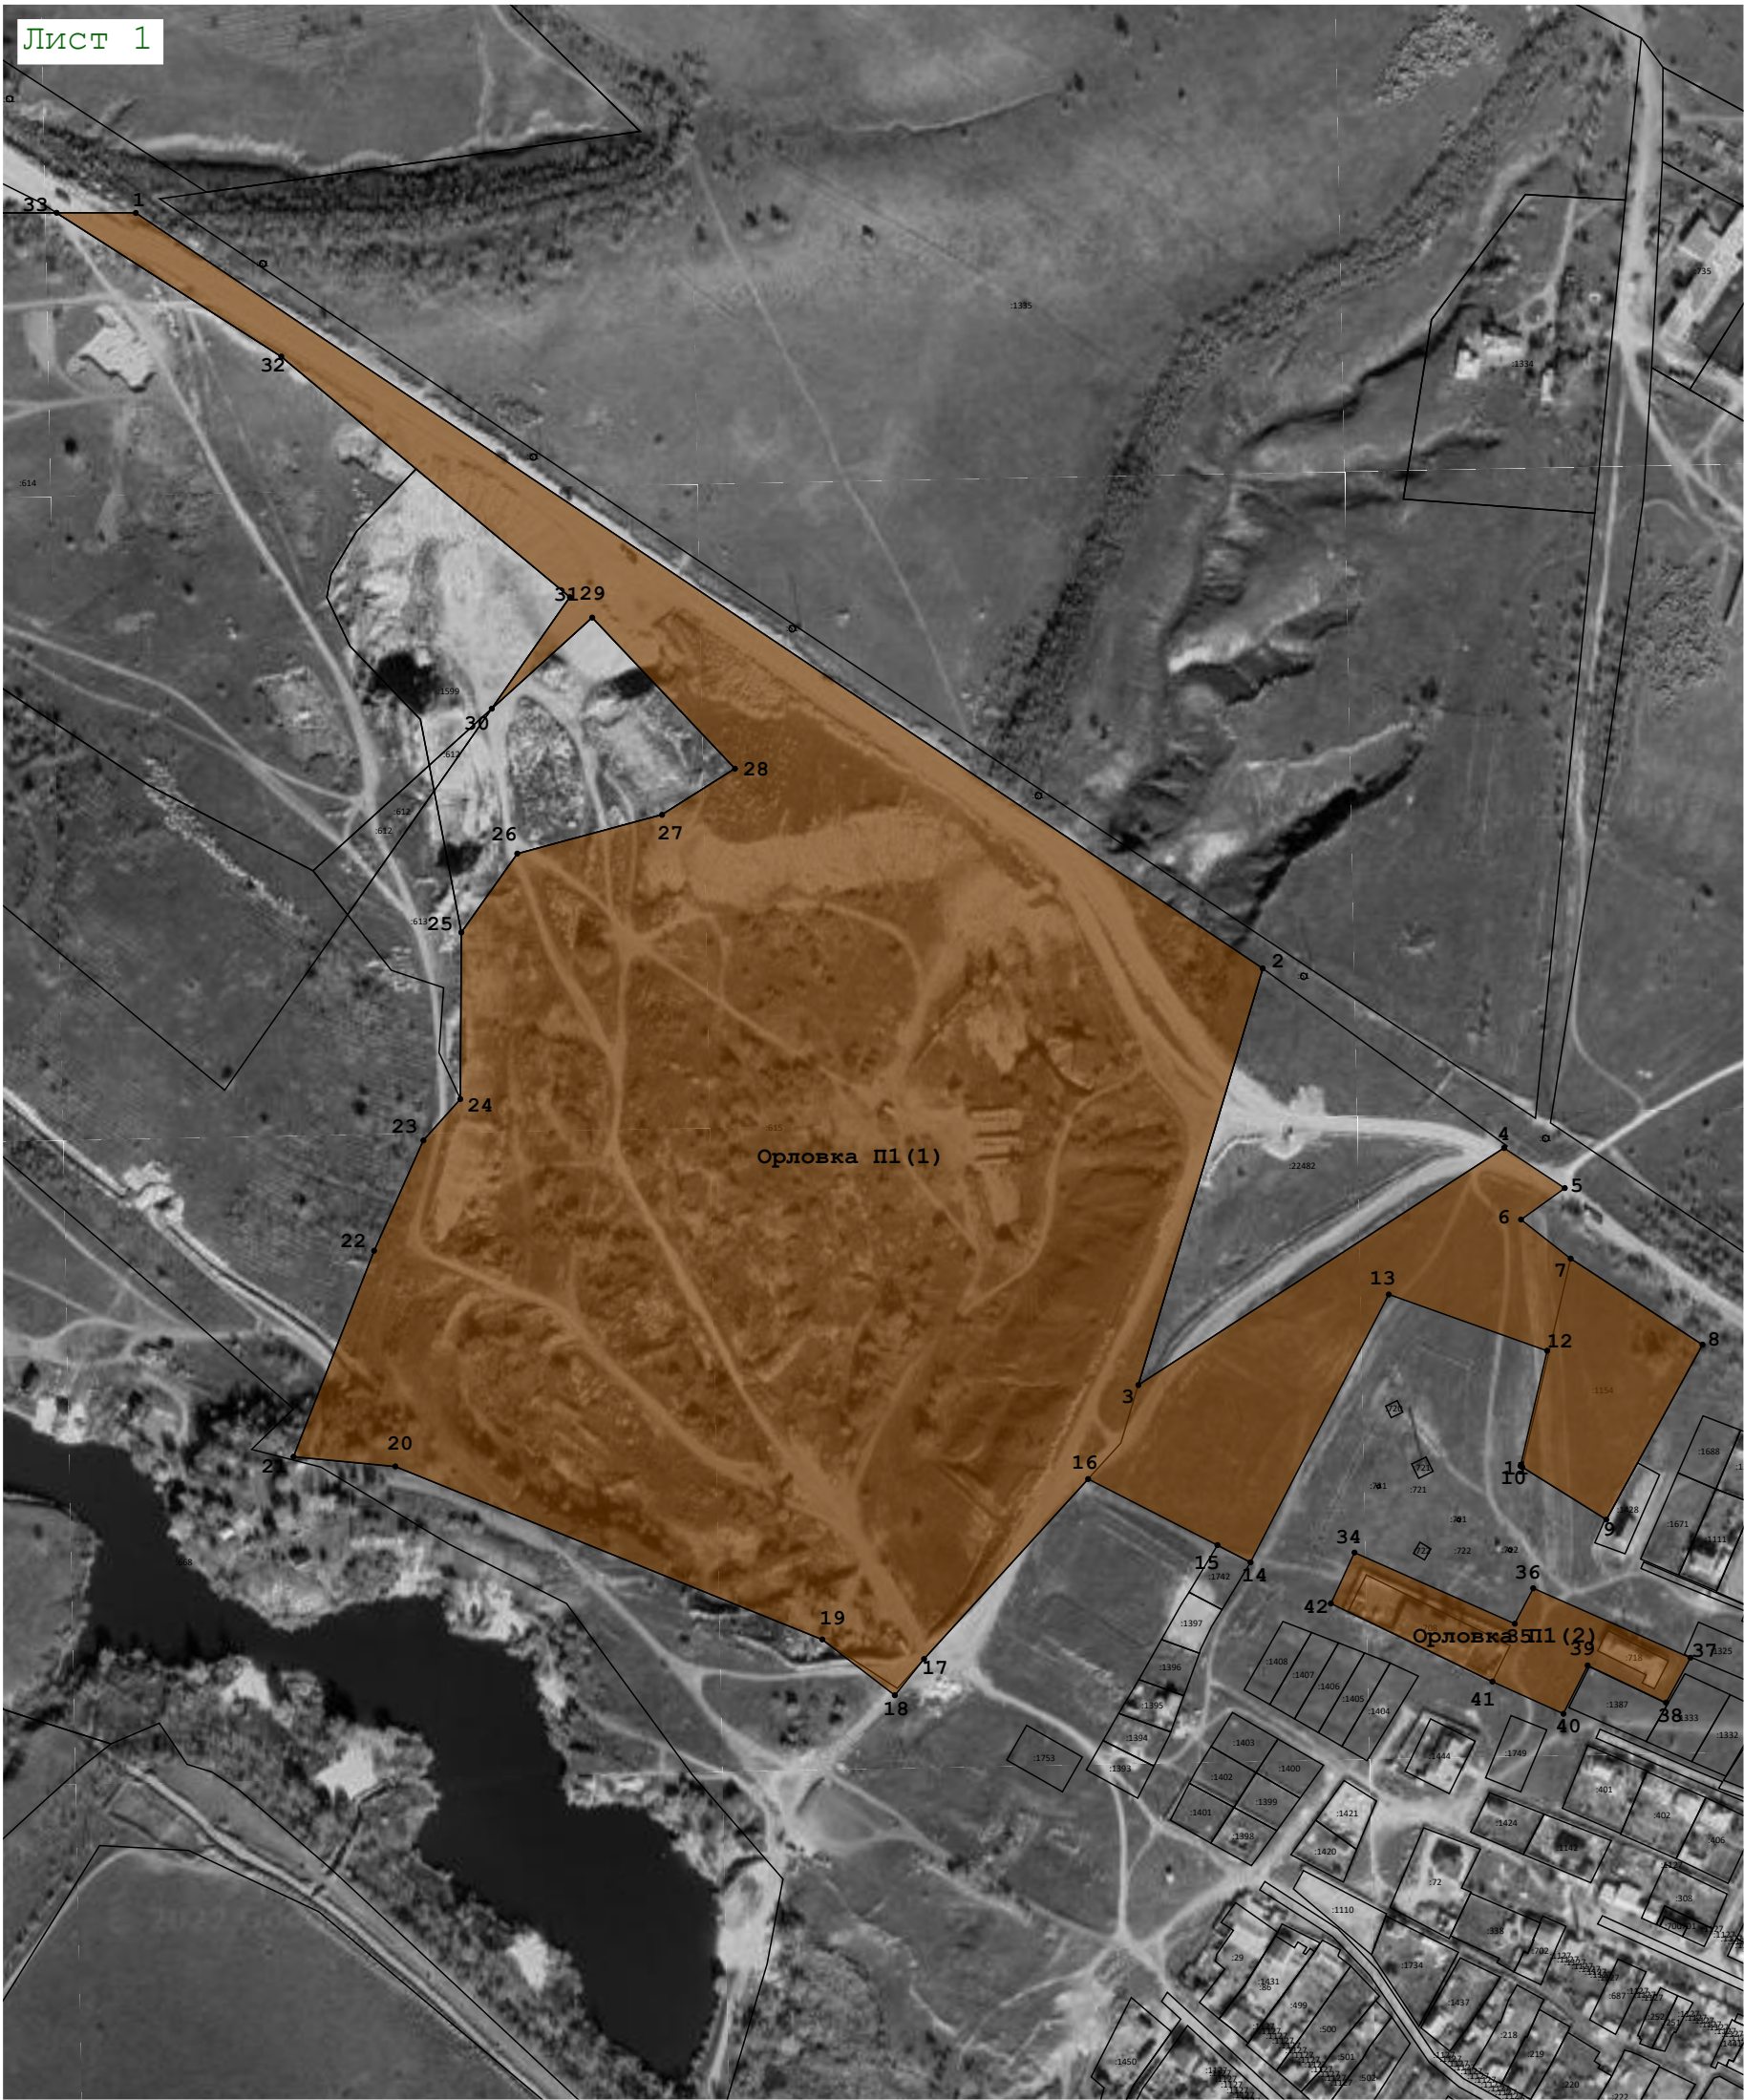

Используемые условные знаки и обозначения:

- - Граница земельного участка по сведениям ЕГРН
- - Характерная точка границ территориальной зоны
- - Границы территориальной зоны
- - Производственные зоны

Подпись _____ Дата « ____ » _____ 20 ____ г.

Место для оттиска печати (при наличии) лица, составившего описание местоположения границ объекта