


Описание местоположения границ

Производственная зона (ПАБ)

(наименование объекта)

План границ объекта

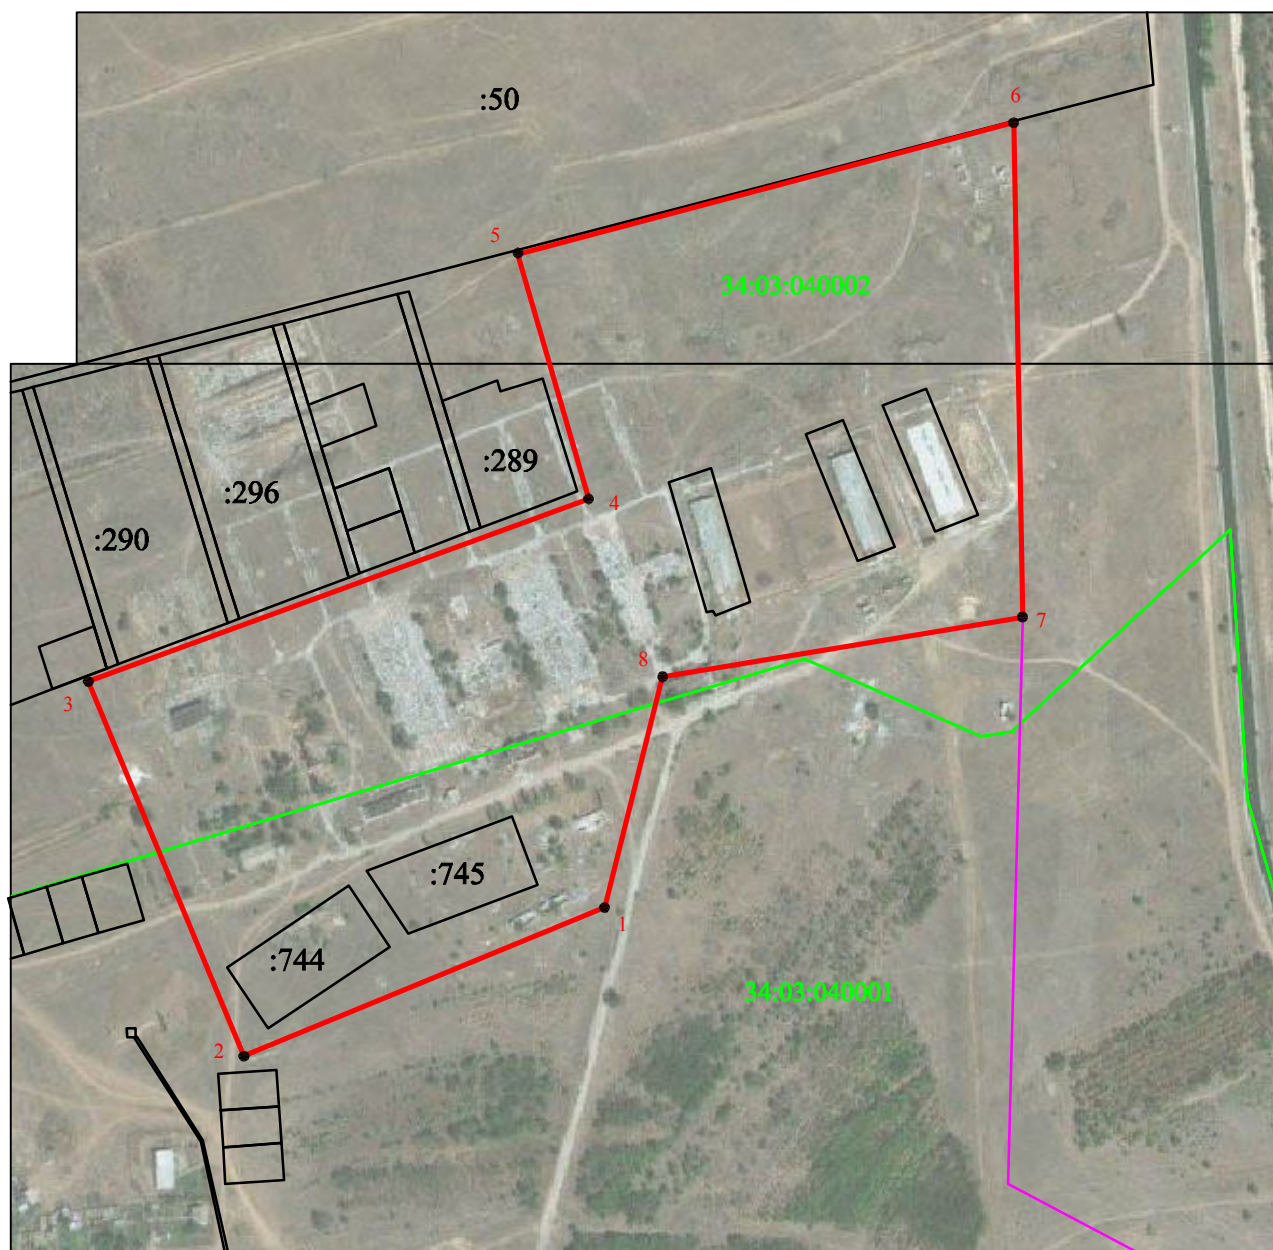

Используемые условные знаки и обозначения:

Масштаб 1:5000

● 1 - характерная точка границы объекта

— - граница территориальной зоны

— - границы земельных участков, сведения о которых содержатся в ЕГРН

— - граница кадастрового квартала

Подпись _____ Дата « 15 » декабря 2021 г.

Место для оттиска печати лица, составившего описание местоположения границ объекта