


Описание местоположения границ
Общественно-деловая зона объектов социально-культурного
и коммунально-бытового назначения (ОДАБ)
(наименование объекта)

План границ объекта

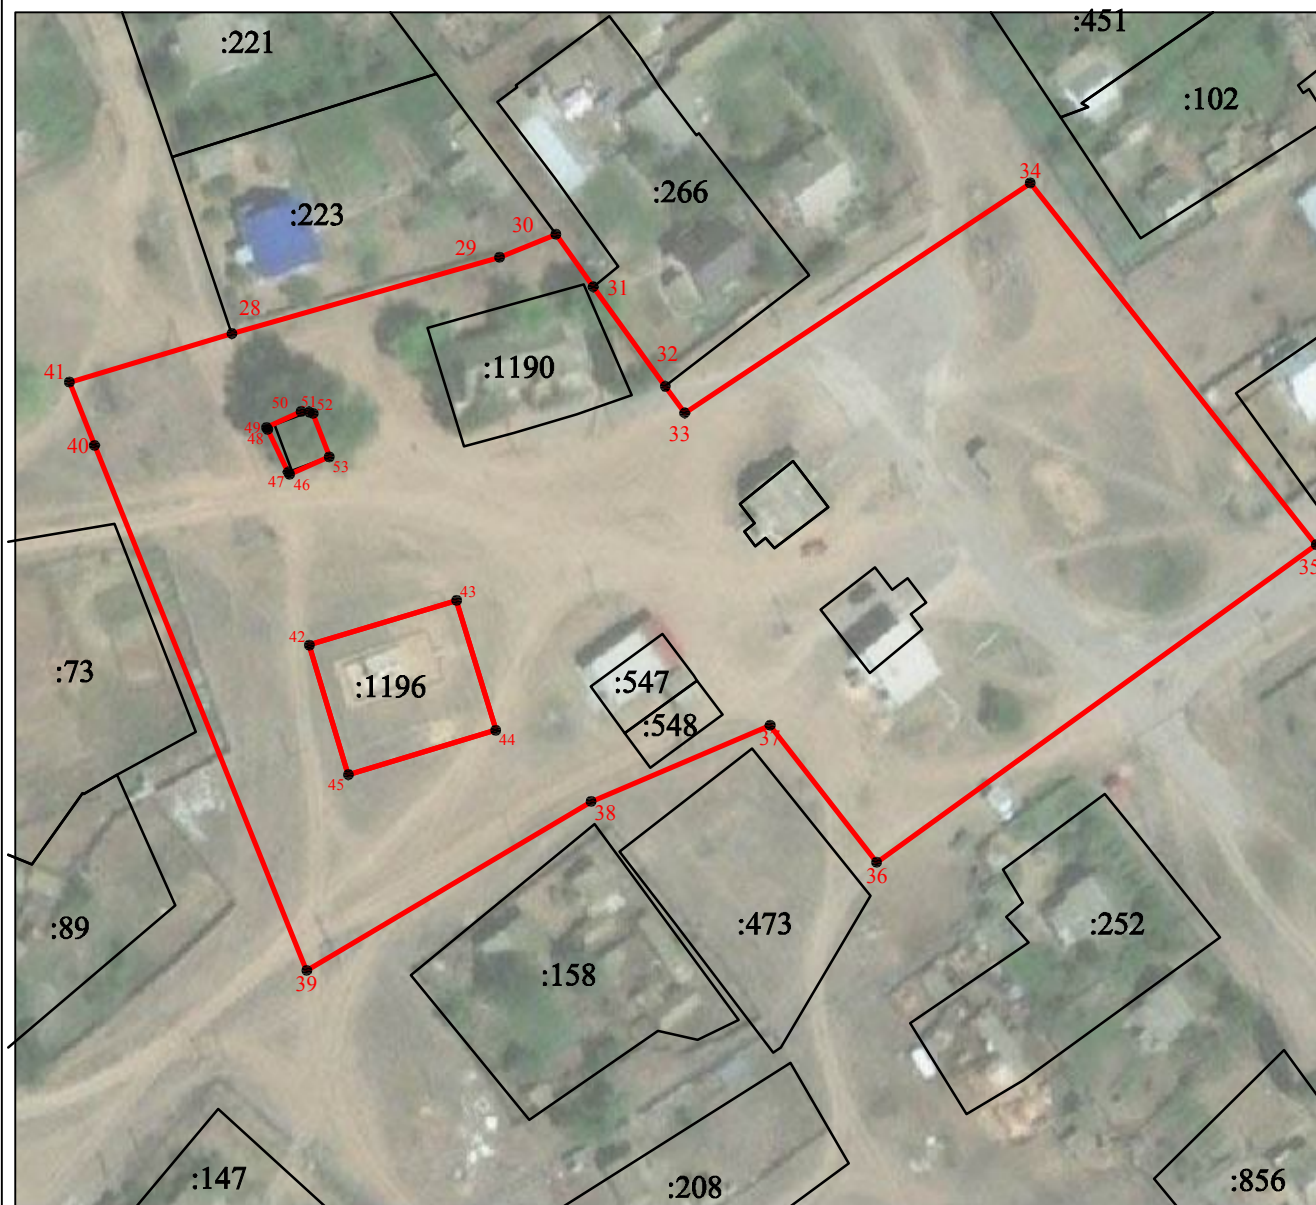

Используемые условные знаки и обозначения:

Масштаб 1:1200

- 1 - характерная точка границы объекта
- - граница территориальной зоны
- - границы земельных участков, сведения о которых содержатся в ЕГРН
- - граница кадастрового квартала

Подпись _____ Дата «_15_» декабря 2021 г.

Место для оттиска печати лица, составившего описание местоположения границ объекта