
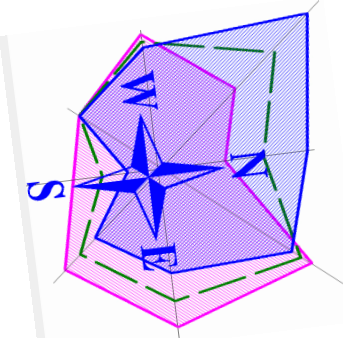



Разбивочный чертеж красных линий

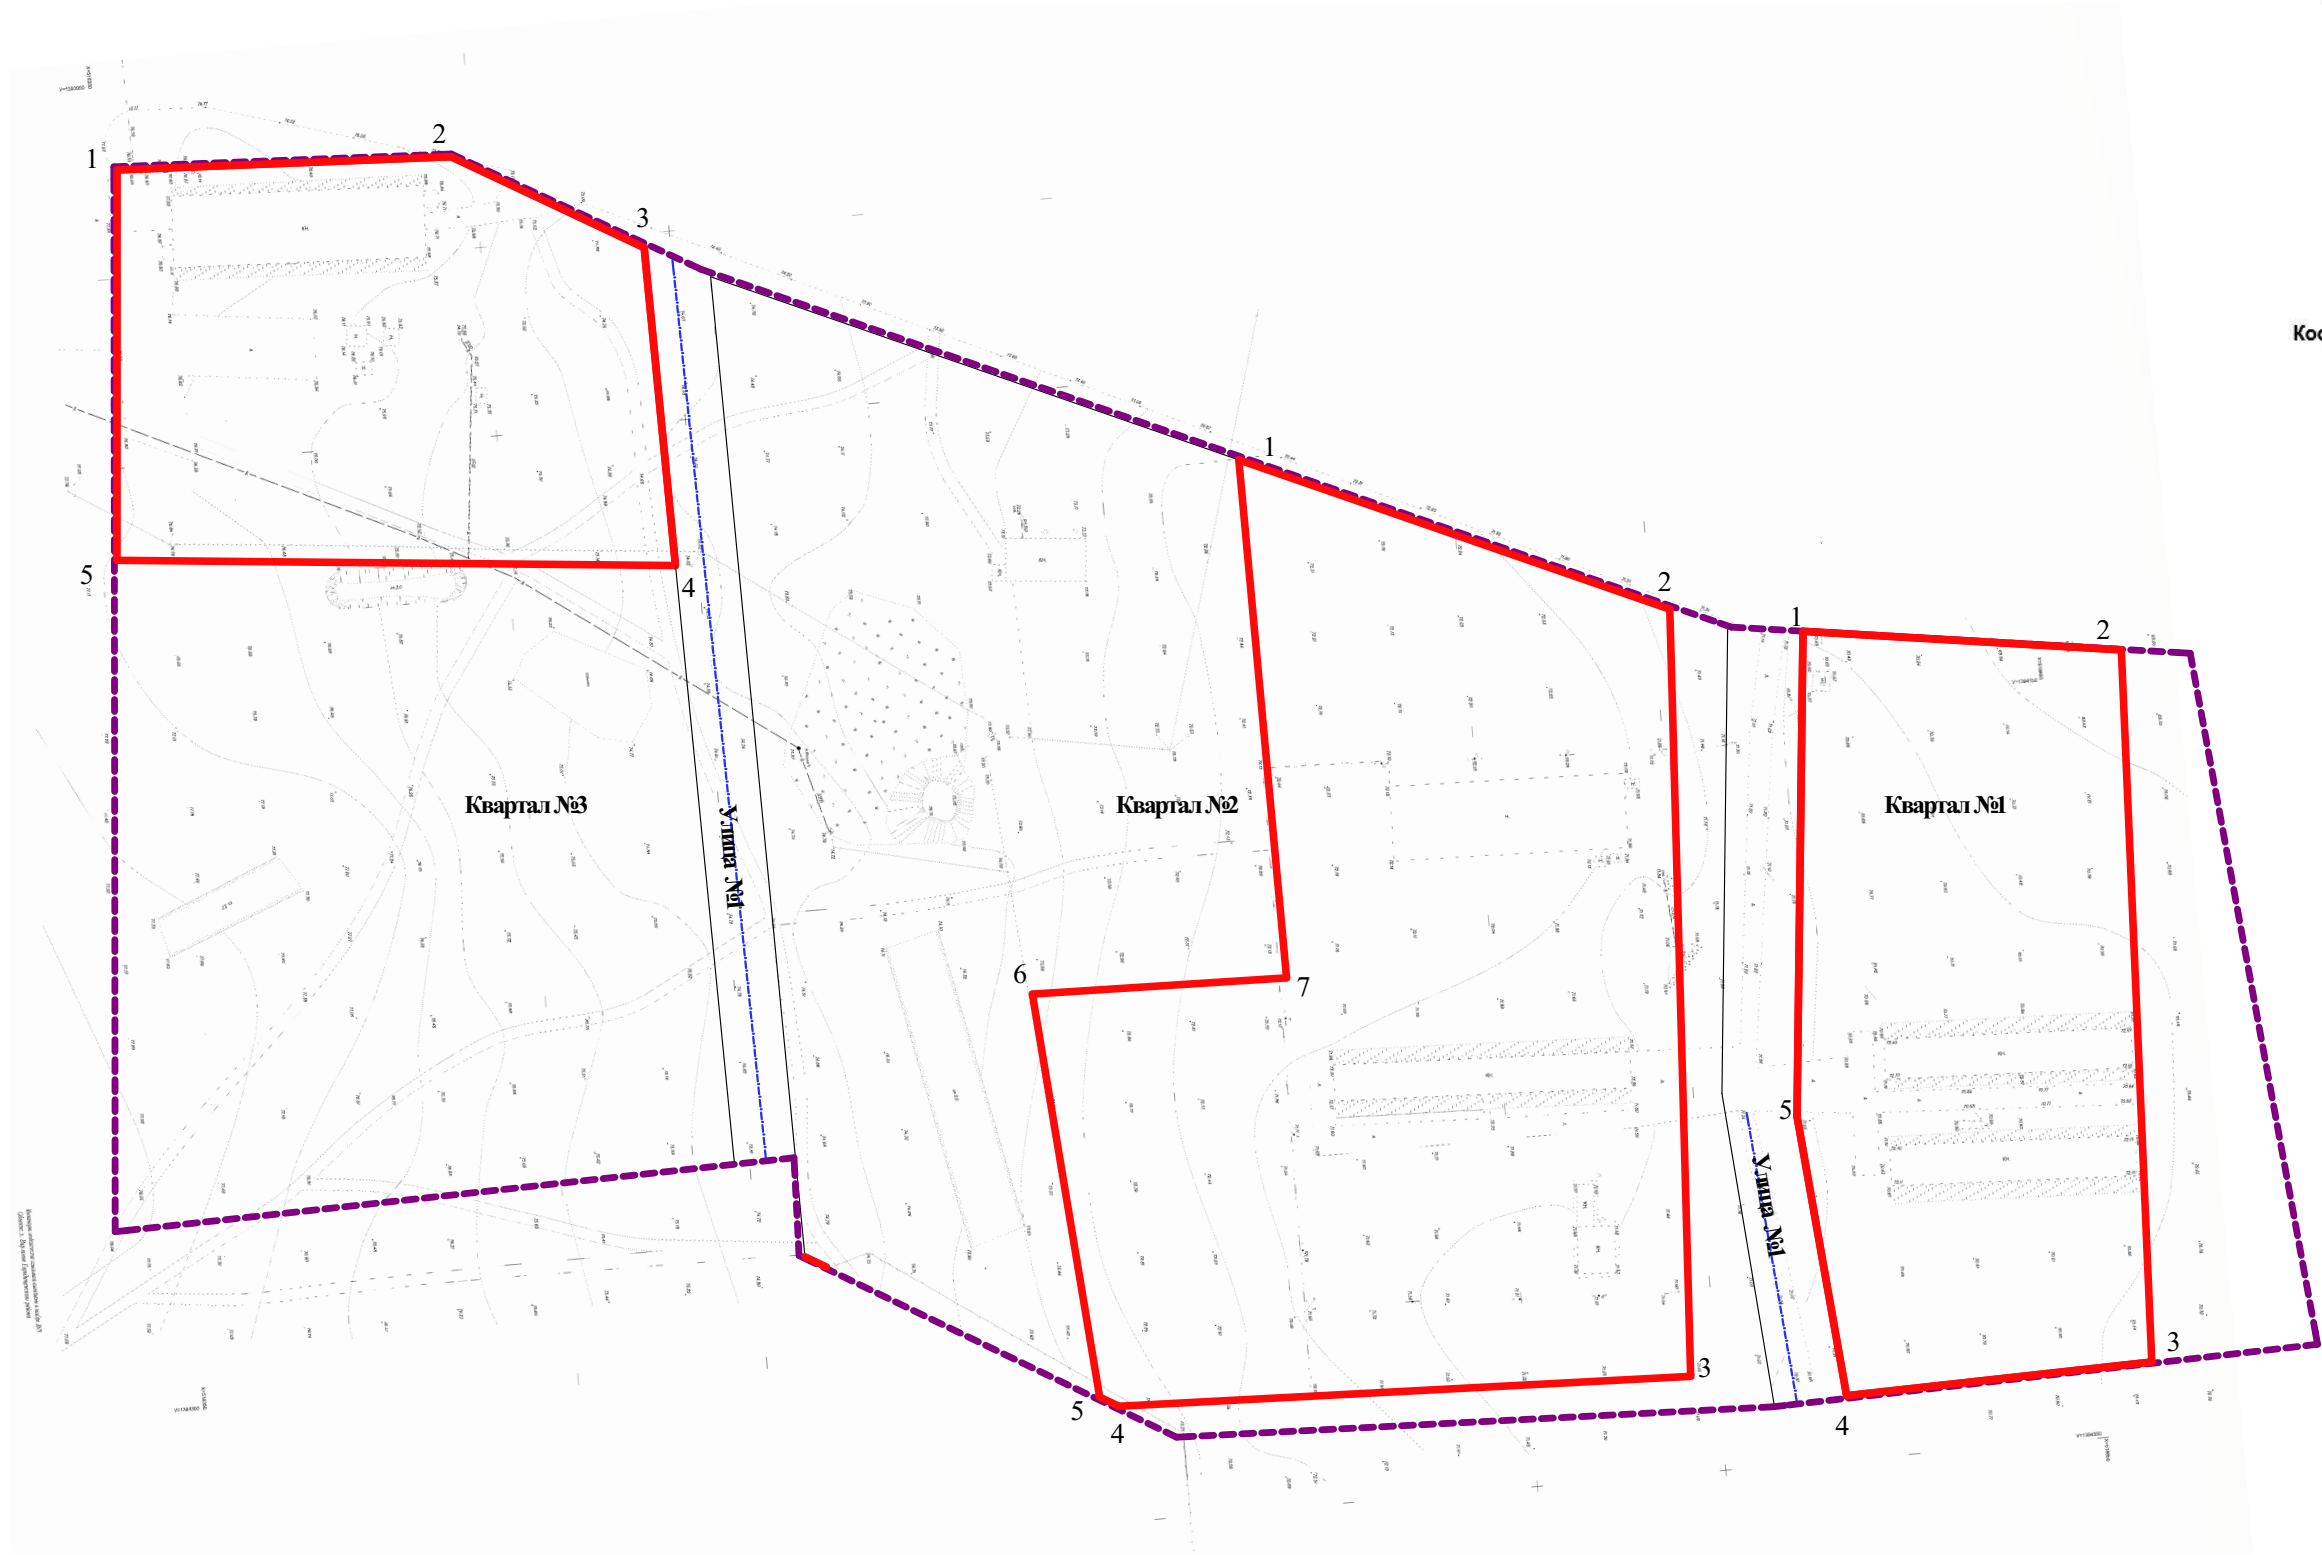

Координаты поворотных точек красных линий

точка	Координаты	
	X	Y
квартал № 1		
1	518790,65	1394130,36
2	518868,98	1394262,28
3	518866,31	1394330,70
4	518785,10	1394332,78
5	518778,19	1394258,73
1	518790,65	1394130,36
квартал № 2		
1	518647,46	1394073,35
2	518755,19	1394121,44
3	518593,78	1394319,31
4	518588,15	1394316,26
5	518583,11	1394256,99
6	518583,17	1394257,76
7	518746,80	1394263,72
1	518647,46	1394073,35
квартал № 3		
1	518493,72	1394003,38
2	518494,80	1394087,85
3	518347,78	1394074,03
4	518355,47	1393970,83
5	518443,81	1393974,80
1	518493,72	1394003,38

Условные обозначения:

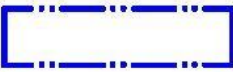


граница планируемой территории



устанавливаемая красная линия



номер поворотной точки устанавливаемой красной линии

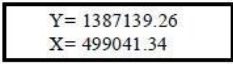

координаты поворотной точки устанавливаемой красной линии

						12/20-ПМТ.ОЧ			
						Проект планировки части территории Котлубанского сельского поселения в районе ул. Весовая в х. Варламов Городищенского муниципального района Волгоградской области			
Изм.	Кол.уч.	Лист	№Док.	Подп.	Дата	Проект планировки территории. Основная часть	Стадия	Лист	Листов
Директор							ППТ	2	2
Выполнил						Разбивочный чертеж красных линий. М 1:2500	ООО "ПЛЕСКОМ"		