


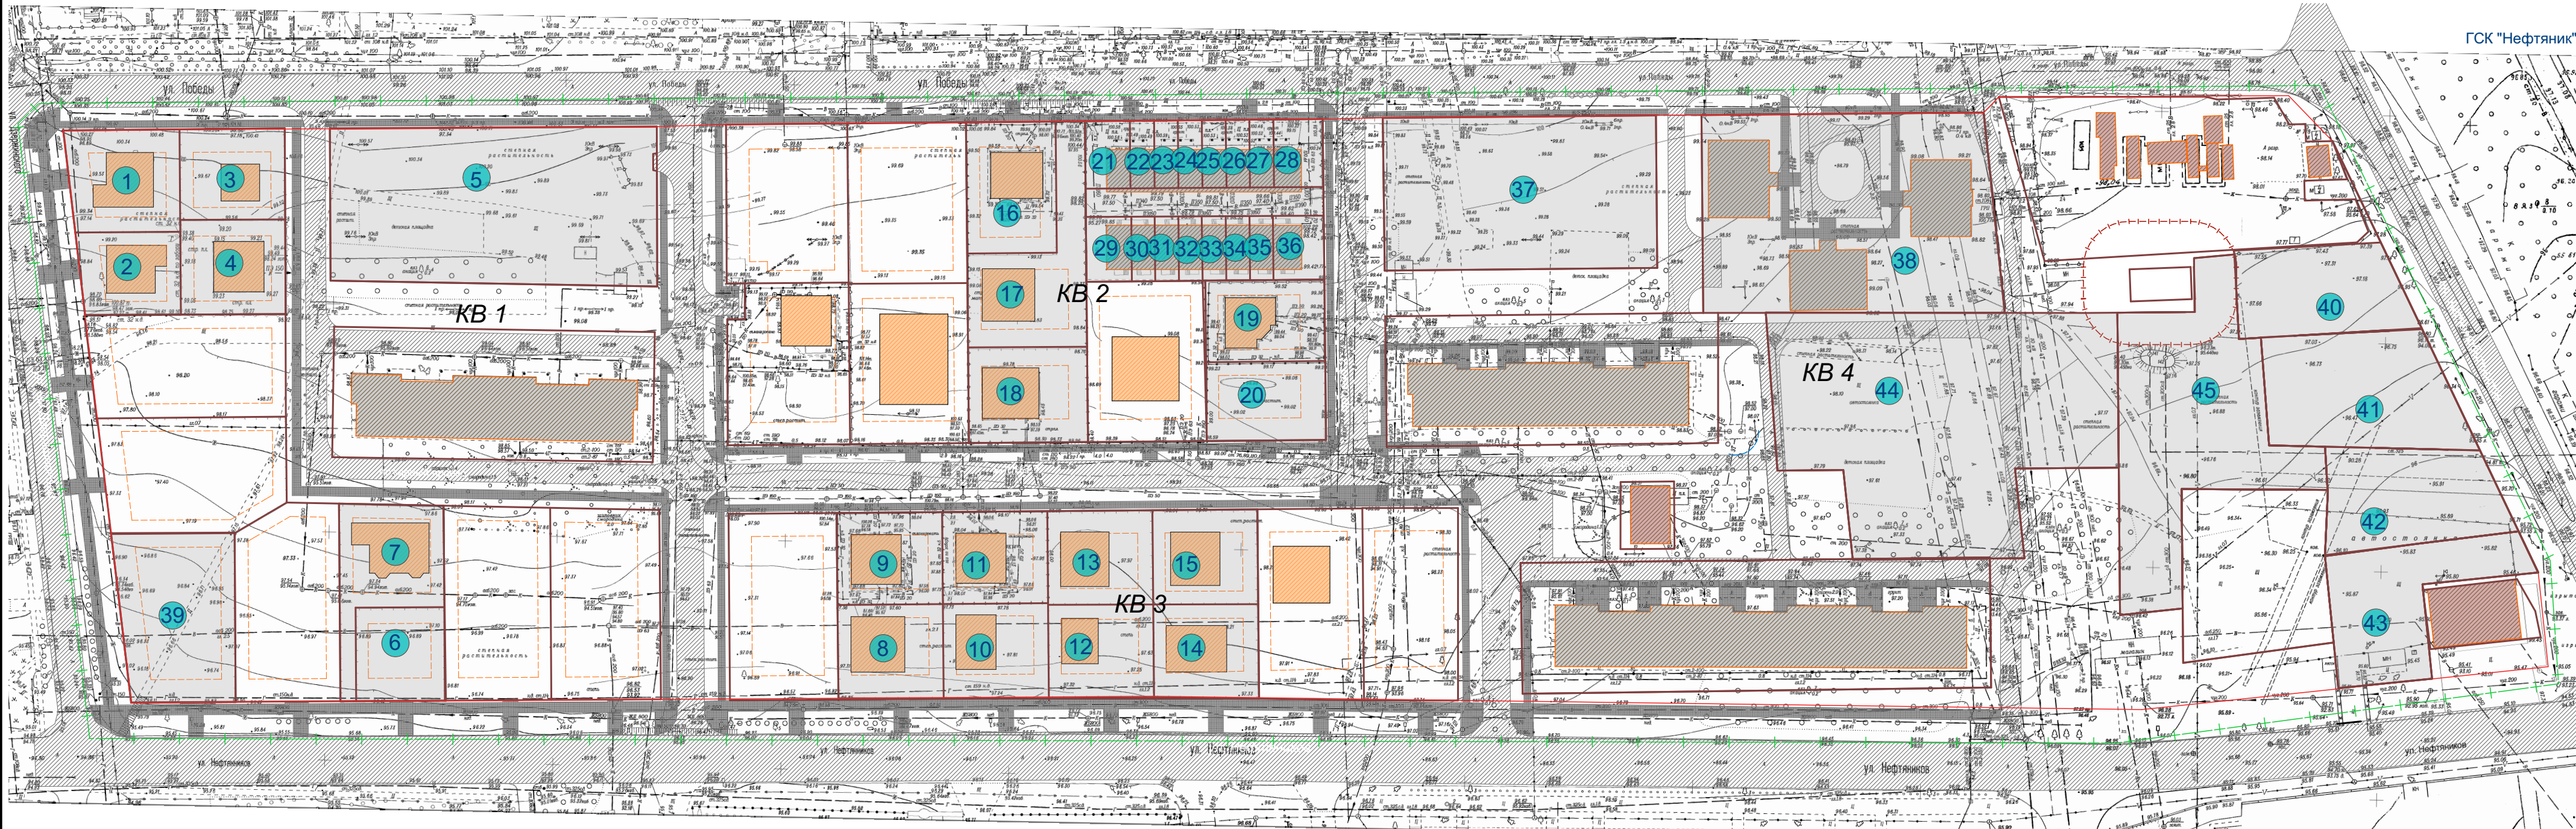

Условные обозначения

граница территории проектирования

индивидуальные жилые дома

многоквартирные жилые дома

номер земельного участка на чертеже

красная линия

дороги, проезды, пешеходные тротуары

пешеходные тротуары

граница земельного участка, внесение изменений

номер земельного участка на чертеже

межевания территории

|          |         |               |       |       |      |   |                                  |      |        |
|----------|---------|---------------|-------|-------|------|---|----------------------------------|------|--------|
|          |         |               |       |       |      | 2022- ПП и ПМТ   |                                  |      |        |
|          |         |               |       |       |      | Внесение изменений в «Проект планировки с проектом межевания территории, ограниченной улицами Победы, Автомобилистов, Нефтяников, им. Дзержинского в Городищенском городском поселении Городищенского муниципального района Волгоградской области» |                                  |      |        |
| Изм.     | Кол.уч. | Лист          | №Док. | Подп. | Дата |   | Стадия                           | Лист | Листов |
| Директор |         | Абрышкин С.В. |       |       |      |   | П                                | 02   |        |
| ГАП      |         |               |       |       |      |   | ООО "Бюро кадастровых инженеров" |      |        |
| Н.контр  |         |               |       |       |      | Чертеж межевания территории   |                                  |      |        |