


Чертеж межевания территории. М 1:1000

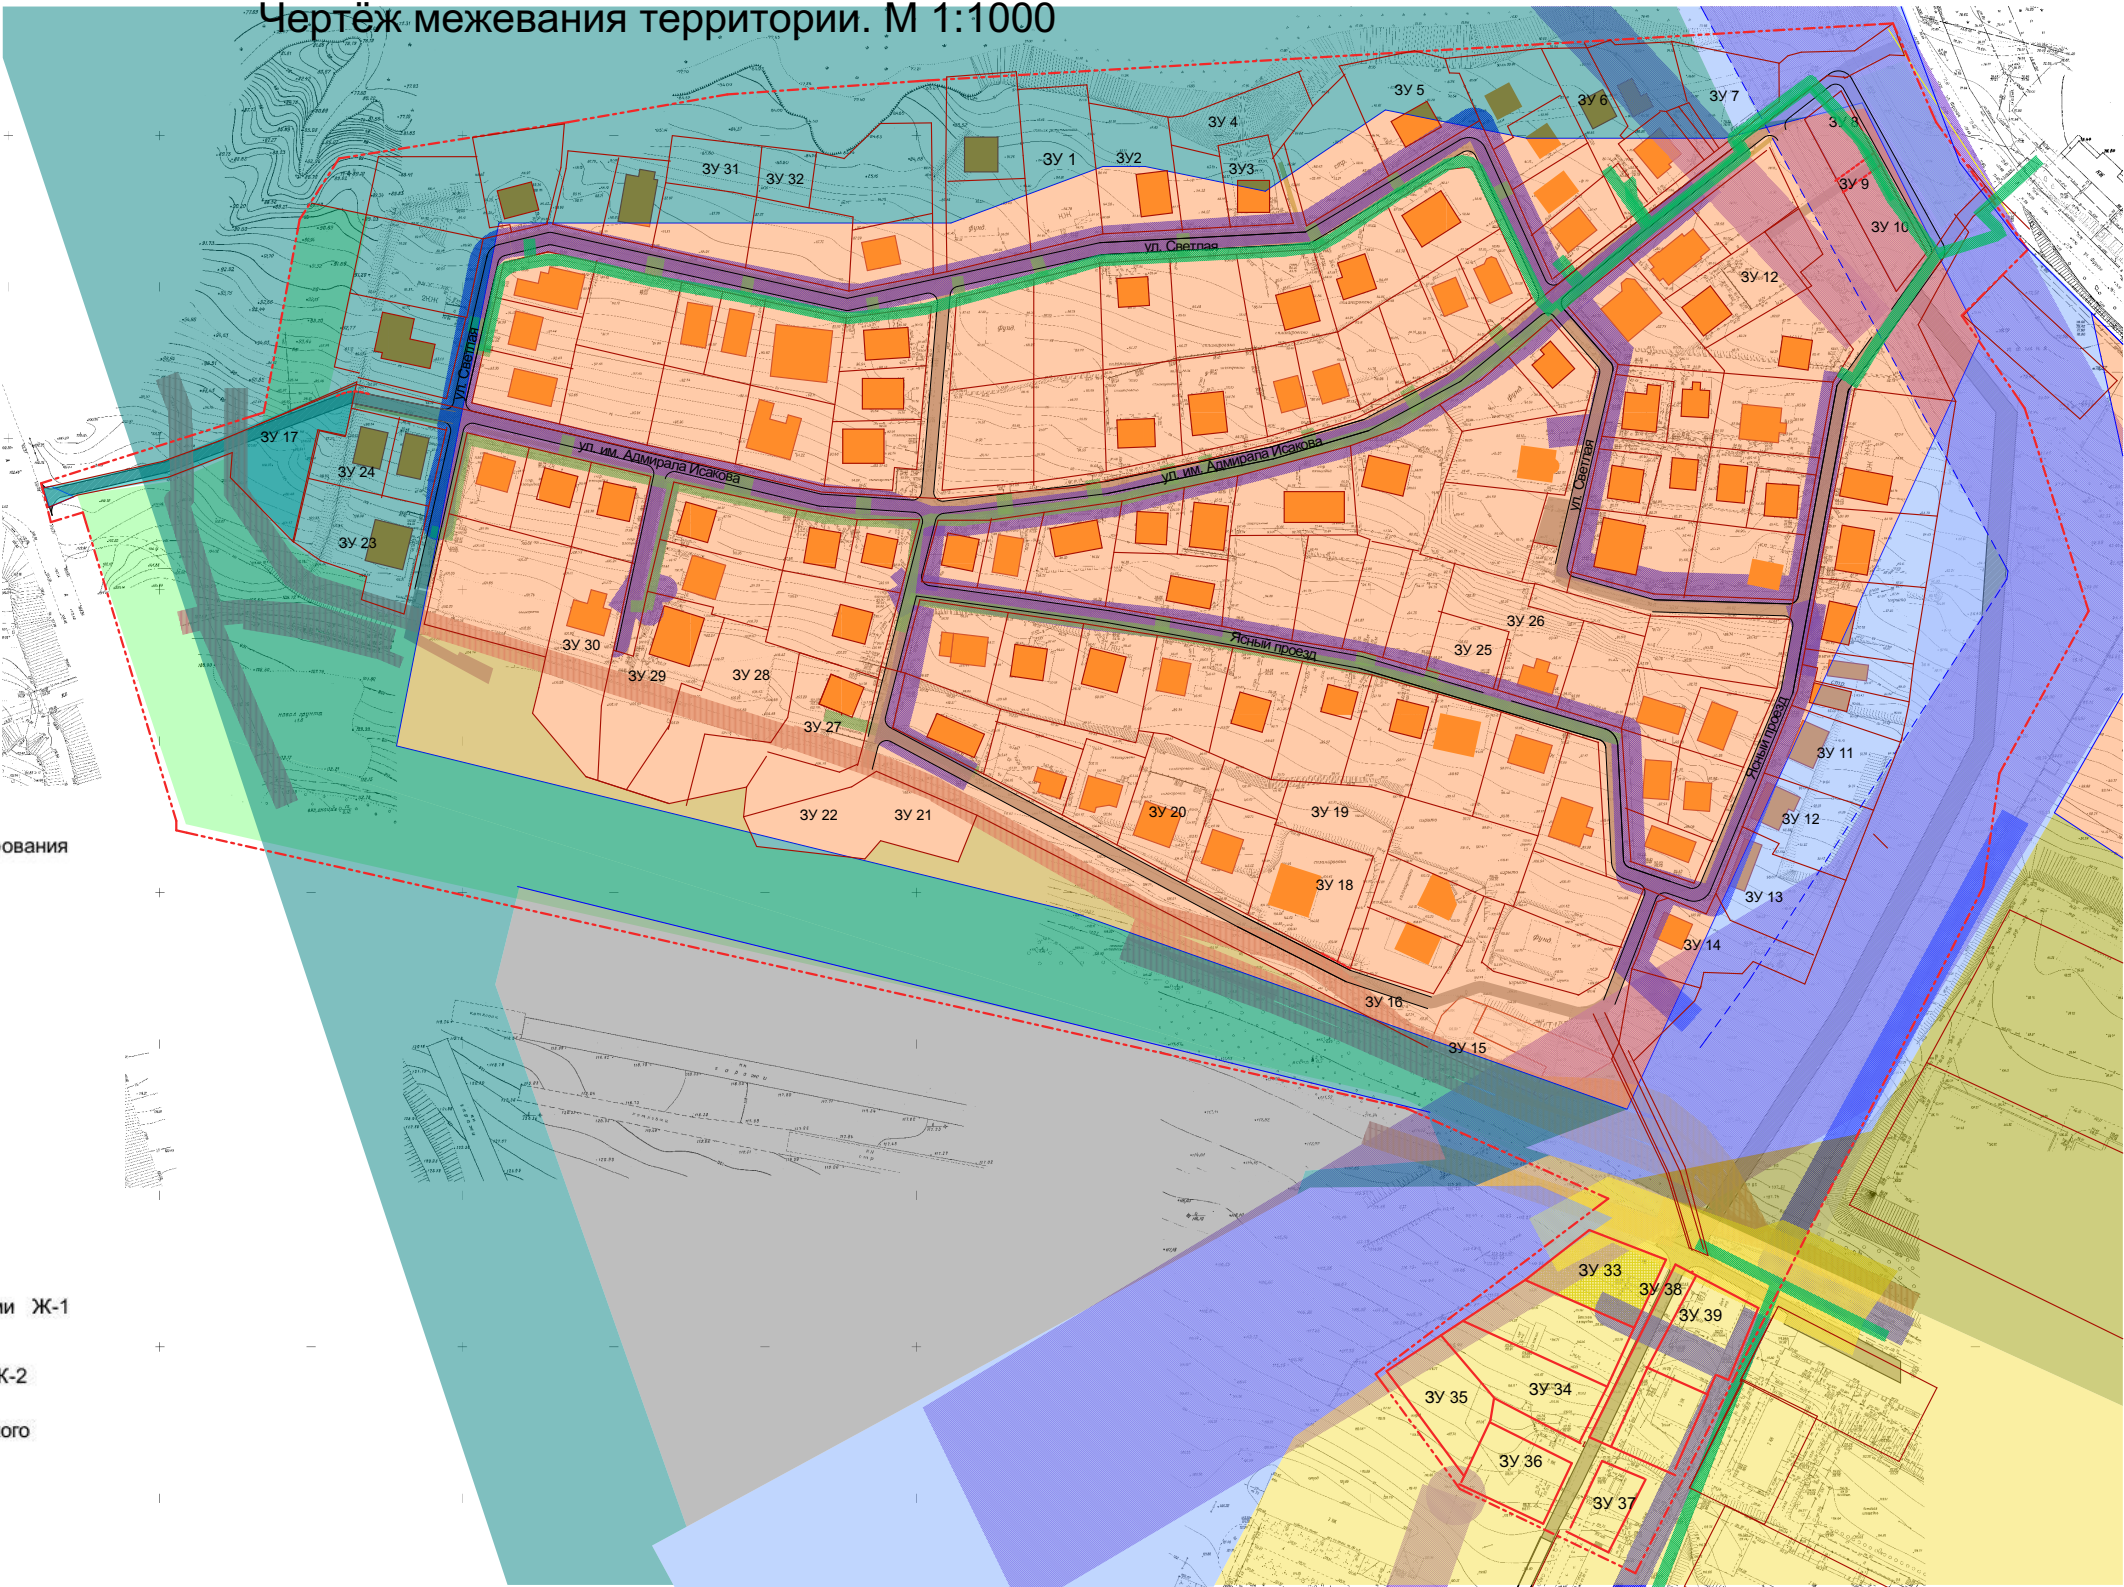

Условные обозначения:



существующий

проектируемый




красная линия



граница земельного участка



жилая застройка

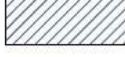

дороги, проезды и пешеходные тротуары

граница территории проектирования


Территориальные зоны:



Зона застройки индивидуальными жилыми домами Ж-1



Зона застройки малоэтажными жилыми домами Ж-2

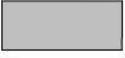

Зона размещения объектов коммунально-складского назначения П-2



Зона санитарно-защитного озеленения СП-4



Зона размещения линейных объектов транспортной инфраструктуры ИТ-2

Охранные зоны:



охранная зона водопровода, 5 м



охранная зона бытовой канализации, 3 м



охранная зона тепловых сетей, 5 м



охранная зона линий связи, 0,6 м



охранная зона газопровода от 0,3 до 0,6 МПа, 5 м



охранная зона линий электропередач, 5 м



приаэродромная территория

						Внесение изменений в проект планировки и проект межевания территории земельного участка с кадастровым номером 34:03:230003:3152 и 34:03:230003:3153 в Городищенском городском поселении Городищенского муниципального района Волгоградской области			
Изм.	Кол.уч.	Лист	№Док.	Подп.	Дата			Стадия	Лист
Директор								П	10
ГИП									
Н.контр						Чертеж межевания территории		ООО "Плеском"	