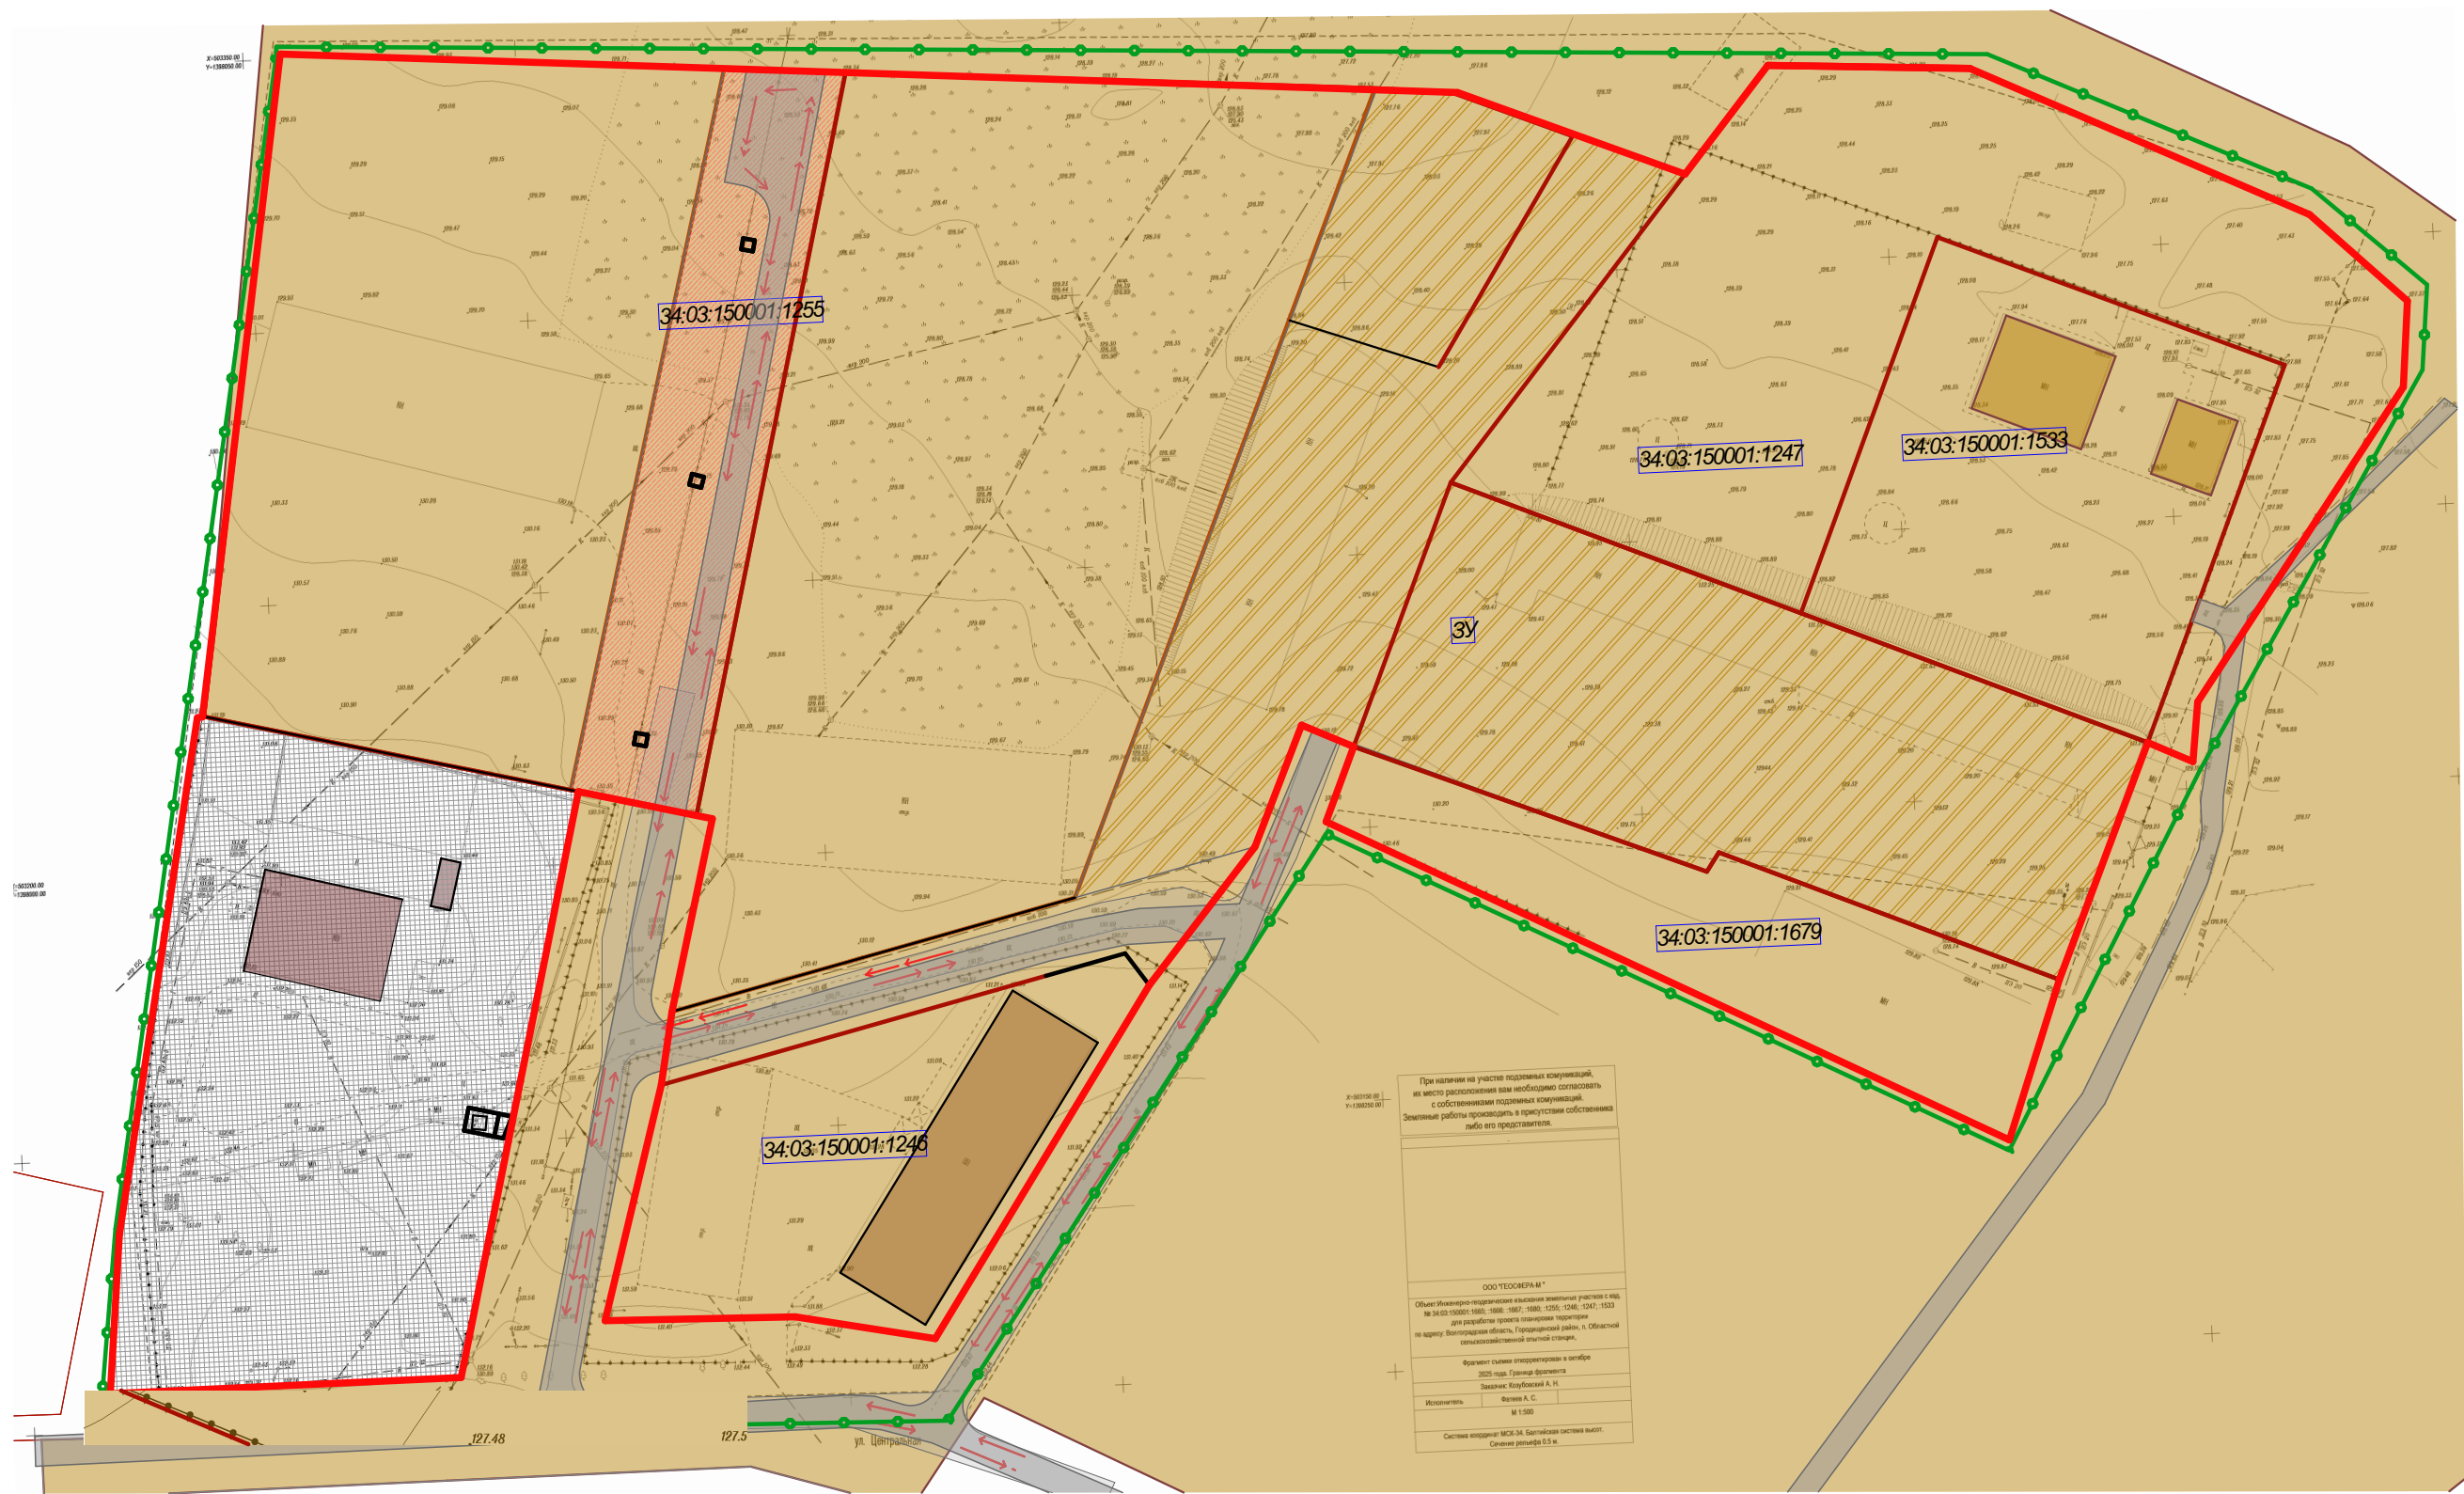


Условные обозначения

- граница территории проектирования
- граница существующих земельных участков
- границы образуемых земельных участков
- объекты капитального строительства
- образуемый земельный участок
- красные линии

						Проект внесения изменений в проект планировки и проект межевания части территории по ул. Центральная в п. Областной с/х опытной станции Городищенского городского поселения Городищенского муниципального района Волгоградской области, утвержденный решением администрации Городищенского муниципального района Волгоградской области № 1751-п от 09.10.2023			
Изм.	Кол.уч.	Лист	№Док.	Подп.	Дата	Чертеж планировки территории. План красных линий.	Стадия	Лист	Листов
Директор	Плесовских						П	5	
Выполнил							ООО "ПЛЕСКОМ"		