


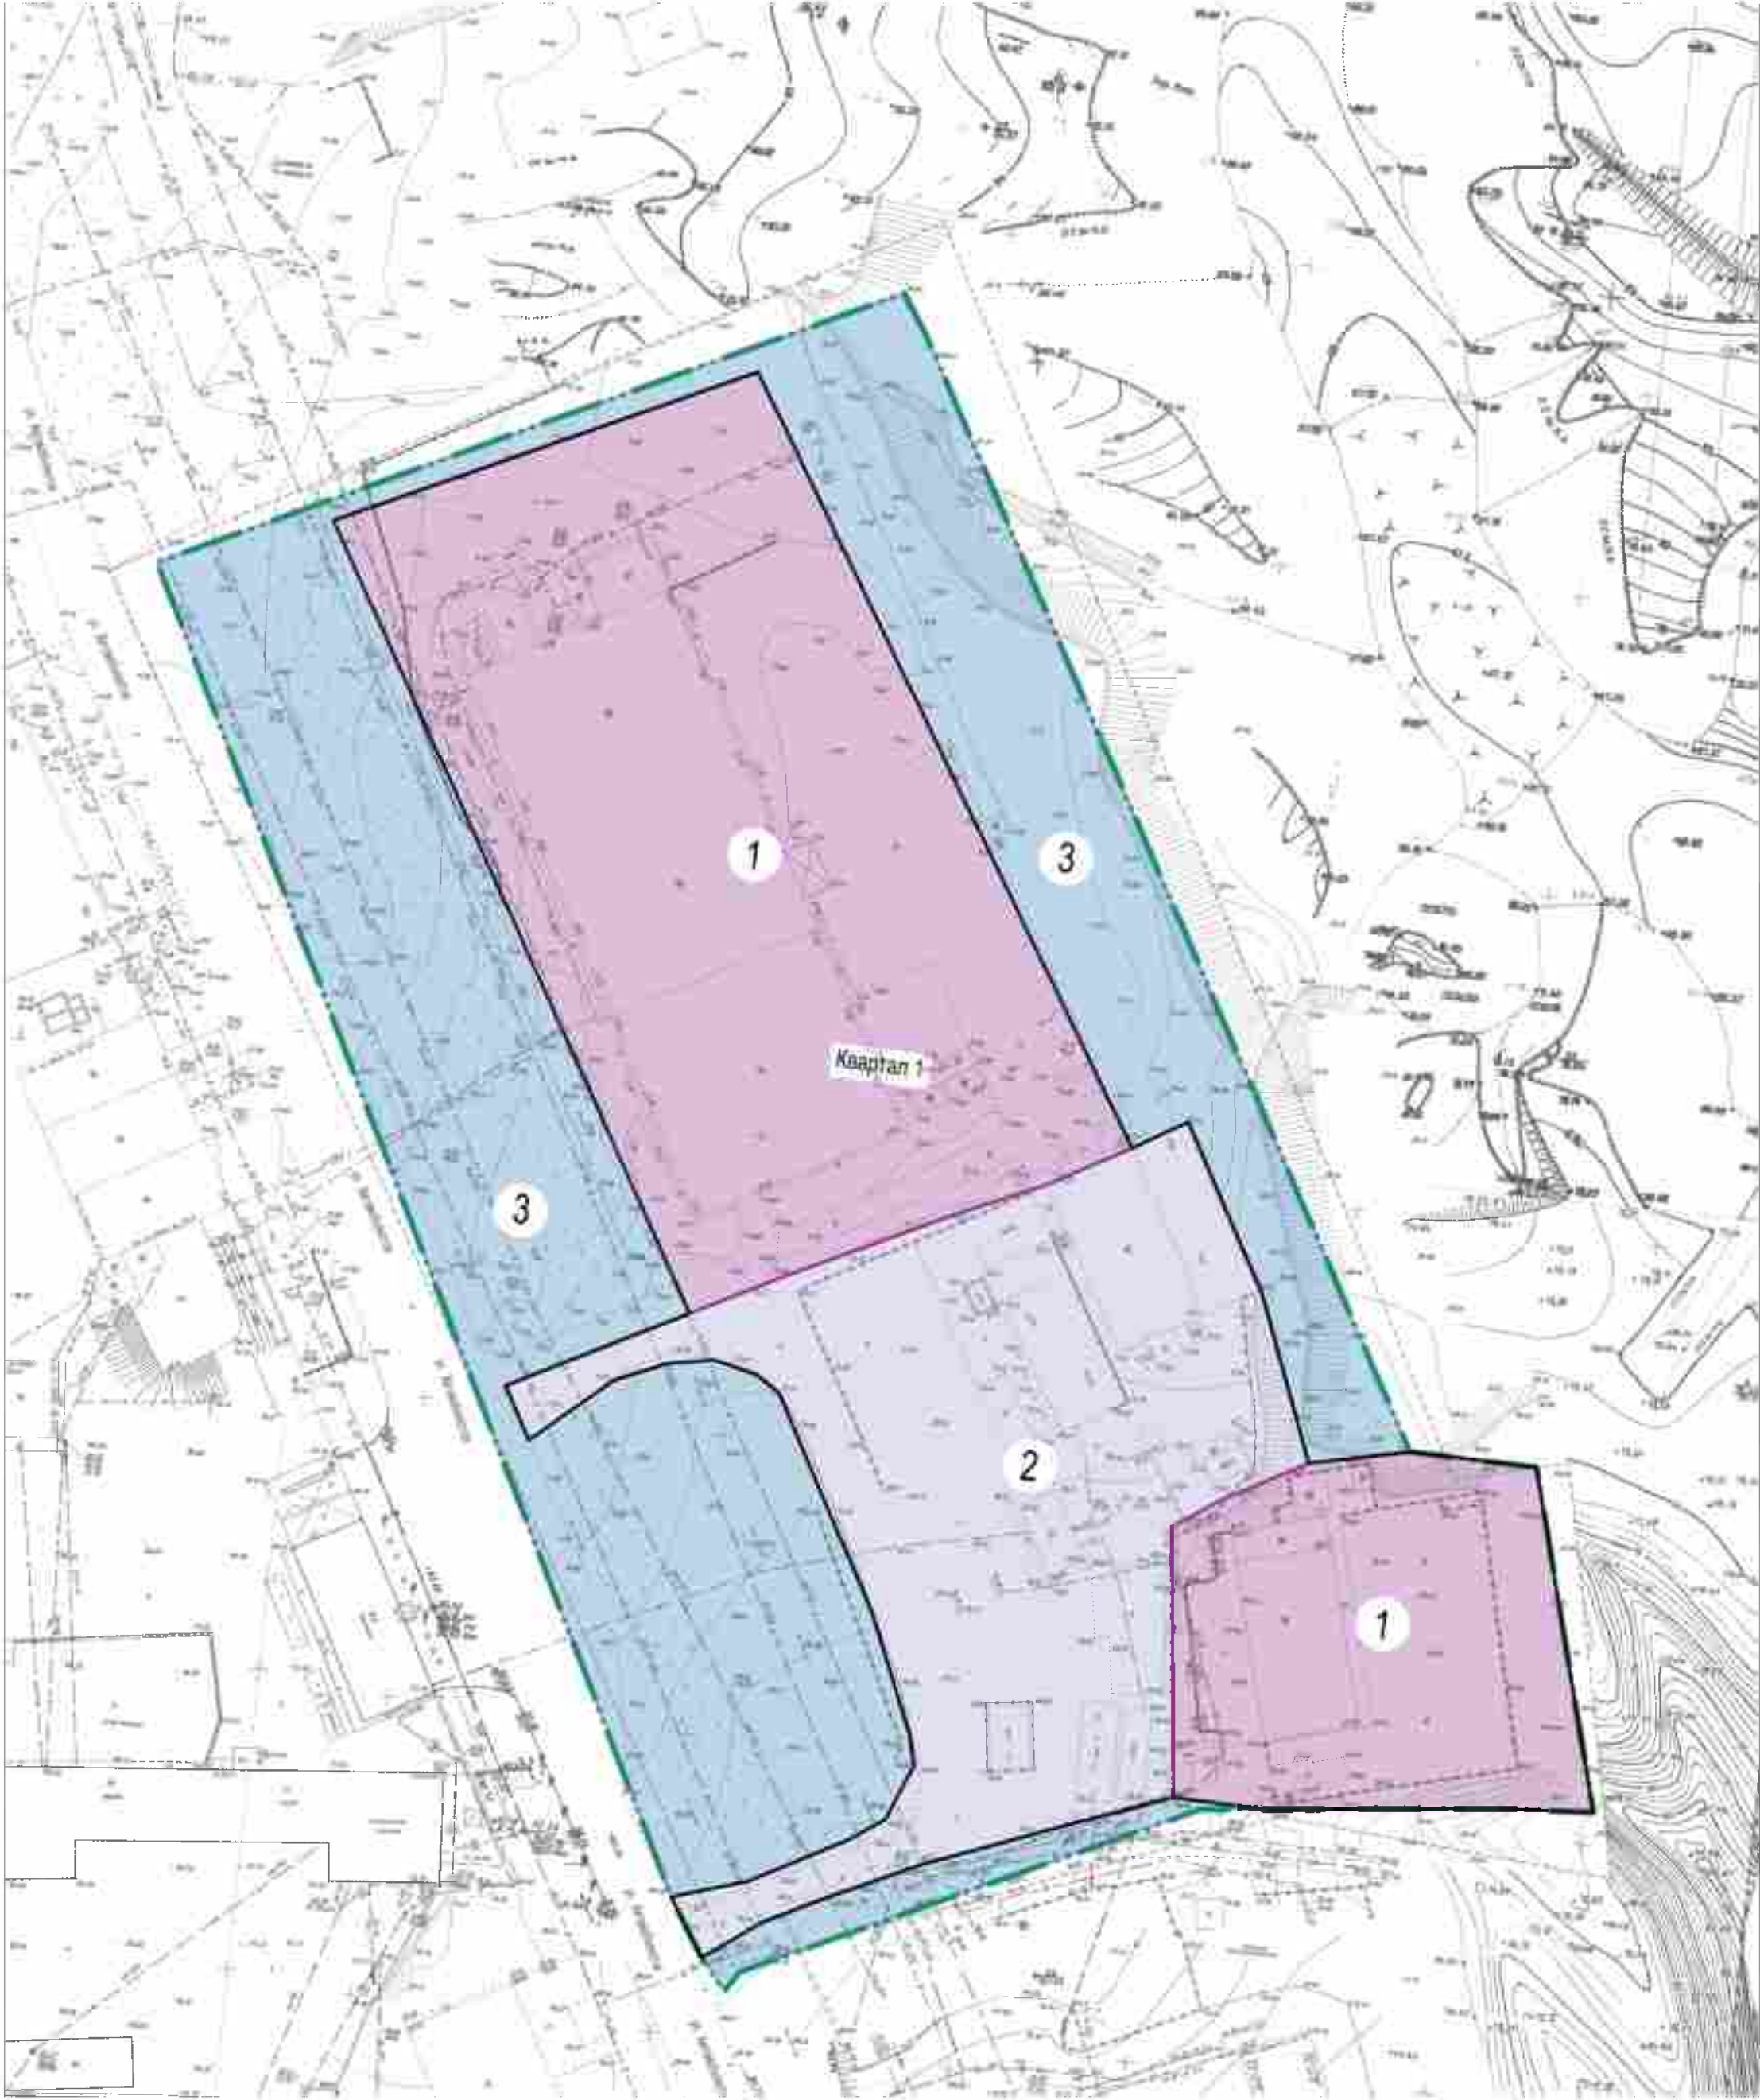

Условные обозначения:

- Граница планируемой территории
- Границы планируемых элементов планировочной структуры - устанавливаемые красные линии

Квартал № 1

Номер проектируемого квартала красной линией

Условные обозначения границ зон

- Граница зоны хранения автотранспорта и размещения гаражей для собственных нужд
- Граница зоны земельных участков общего пользования
- Граница зоны заправки транспортных средств

Ведомость зон планируемого размещения объектов капитального строительства

№ на плане	Наименование зон планируемого размещения объектов капитального строительства	Единица измерения	Площадь	Примечание
Квартал №1				
1	Граница зоны хранения автотранспорта и размещения гаражей для собственных нужд	га	1,4655	В зоне расположен объект капитального строительства с кад. № 34.03.230002.3259 для эксплуатации здания производственного назначения, в соответствии со ст.36 п.8. Земельные участки или объекты капитального строительства, виды разрешенного использования, предельные (минимальные и (или) максимальные) размеры и предельные параметры которых не соответствуют градостроительному регламенту, могут использоваться без установления срока приведения их в соответствие с градостроительным регламентом, за исключением случаев, если использование таких земельных участков и объектов капитального строительства опасно для жизни или здоровья человека, для окружающей среды, объектов культурного наследия.
2	Заправка транспортных средств	га	0,7435	в границах элемента планировочной структуры
ВСЕГО по кварталу:		га	2,2090	-
Территории общего пользования				
3	Граница зоны земельных участков общего пользования	га	1,4193	-
ВСЕГО:		га	1,4193	в границах элемента планировочной структуры
ИТОГО:		га	3,63	в границах ППМТ

Каталог координат Квартала №1

:Квартал №1				
Номера характерных точек	X	Y	Румбы	Длина линии м
1	494826,27	1405683,98	ЮВ	143,3
2	494705,81	1405761,60	СВ	10,29
3	494711,26	1405770,33	ЮВ	30,81
4	494684,67	1405785,90	ЮВ	29,52
5	494657,41	1405797,24	СВ	16,9
6	494661,35	1405813,67	СВ	21,23
7	494661,38	1405834,90	ЮВ	58,15
8	494605,59	1405851,31	ЮЗ	15,84
9	494604,26	1405835,53	ЮЗ	16,69
10	494602,16	1405818,97	ЮЗ	21,64
11	494599,43	1405797,50	СЗ	15,81
12	494599,47	1405781,69	ЮЗ	17,25
13	494593,13	1405765,65	ЮЗ	25,92
14	494583,32	1405741,66	ЮЗ	19,68
15	494574,61	1405724,01	ЮЗ	8,77
16	494570,42	1405716,31	ЮЗ	11,56
17	494563,41	1405707,12	СЗ	11,32
18	494572,79	1405700,79	СВ	13
19	494576,92	1405713,12	СВ	17,62
20	494585,56	1405728,48	СВ	7,48
21	494589,90	1405734,57	СВ	10,02
22	494599,25	1405738,16	СЗ	5,35
23	494604,45	1405736,90	СЗ	21,35
24	494623,90	1405728,09	СЗ	39,64
25	494658,21	1405708,24	СЗ	4,68
26	494660,73	1405704,30	СЗ	7,56
27	494662,28	1405696,90	ЮЗ	7,66
28	494660,82	1405689,38	ЮЗ	9,43
29	494656,91	1405680,80	ЮЗ	17,35
30	494645,25	1405667,95	СЗ	9,88
31	494653,77	1405662,94	СВ	32,99
32	494669,49	1405691,94	СЗ	144,58
33	494793,07	1405616,90	СВ	74,85
1	494826,27	1405683,98	ЮВ	143,3

						ППМТ.ПМТ.04			
						Проект планировки и межевания территории в отношении территориальной зоны транспортной инфраструктуры в границах улиц Нефтяников и Гагарина в рп. Городище в Городищенском муниципальном районе Волгоградской области			
Изм.	Кол.уч.	Лист	Нодок.	Подпись	Дата	Проект планировки территории Основная часть	Стадия	Лист	Листов
Разраб.		Аметов Р.Р.			10.2025		П	1	1
ГАП		Куркин К.В.			10.2025	Чертеж межевания территории М 1:500	ООО "ТИСА" г. Волгоград 2025		
Директор		Глуценко А.Ю.			10.2025				