


Карта(фрагмент карты) планировочной структуры территории городского округа с отображение границ элементов планировочной структуры (справка-выкопировка из Генеральногоплана Городищенского городского поселения) М 1:5000



Условные обозначения:

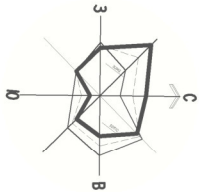

Граница планируемой территории

- Функциональные зоны

проект.

существ.

Зона застройки индивидуальными жилыми домами

Зона застройки малоэтажными жилыми домами (до 4-х этажей, включая мансардный)

Зона застройки среднеэтажными жилыми домами (от 5 до 8 этажей, включая мансардный)

Зона смешанной и общественно-деловой застройки

Общественно-деловая зона

Зона озелененных территорий общего пользования (парки, сады, скверы, бульвары, городские леса)

Иные зоны (зона природных территорий)

Зона озелененных территорий специального назначения (лесопарки, парки сады, скверы, бульвары, городские леса)

Зона сельскохозяйственного использования

Зона лесов (земли лесного фонда)

Зона сельскохозяйственного использования

Зона транспортной инфраструктуры

Зона инженерной инфраструктуры

Коммунально-складская зона

Производственная зона

Зона кладбищ

Зона складирования и захоронения отходов

Зона режимных территорий

Зона автаторий


Объекты торговли, общественного питания

1. Объекты торговли

2. Объекты общественного питания

3. Рынок

Автозаправочная станция

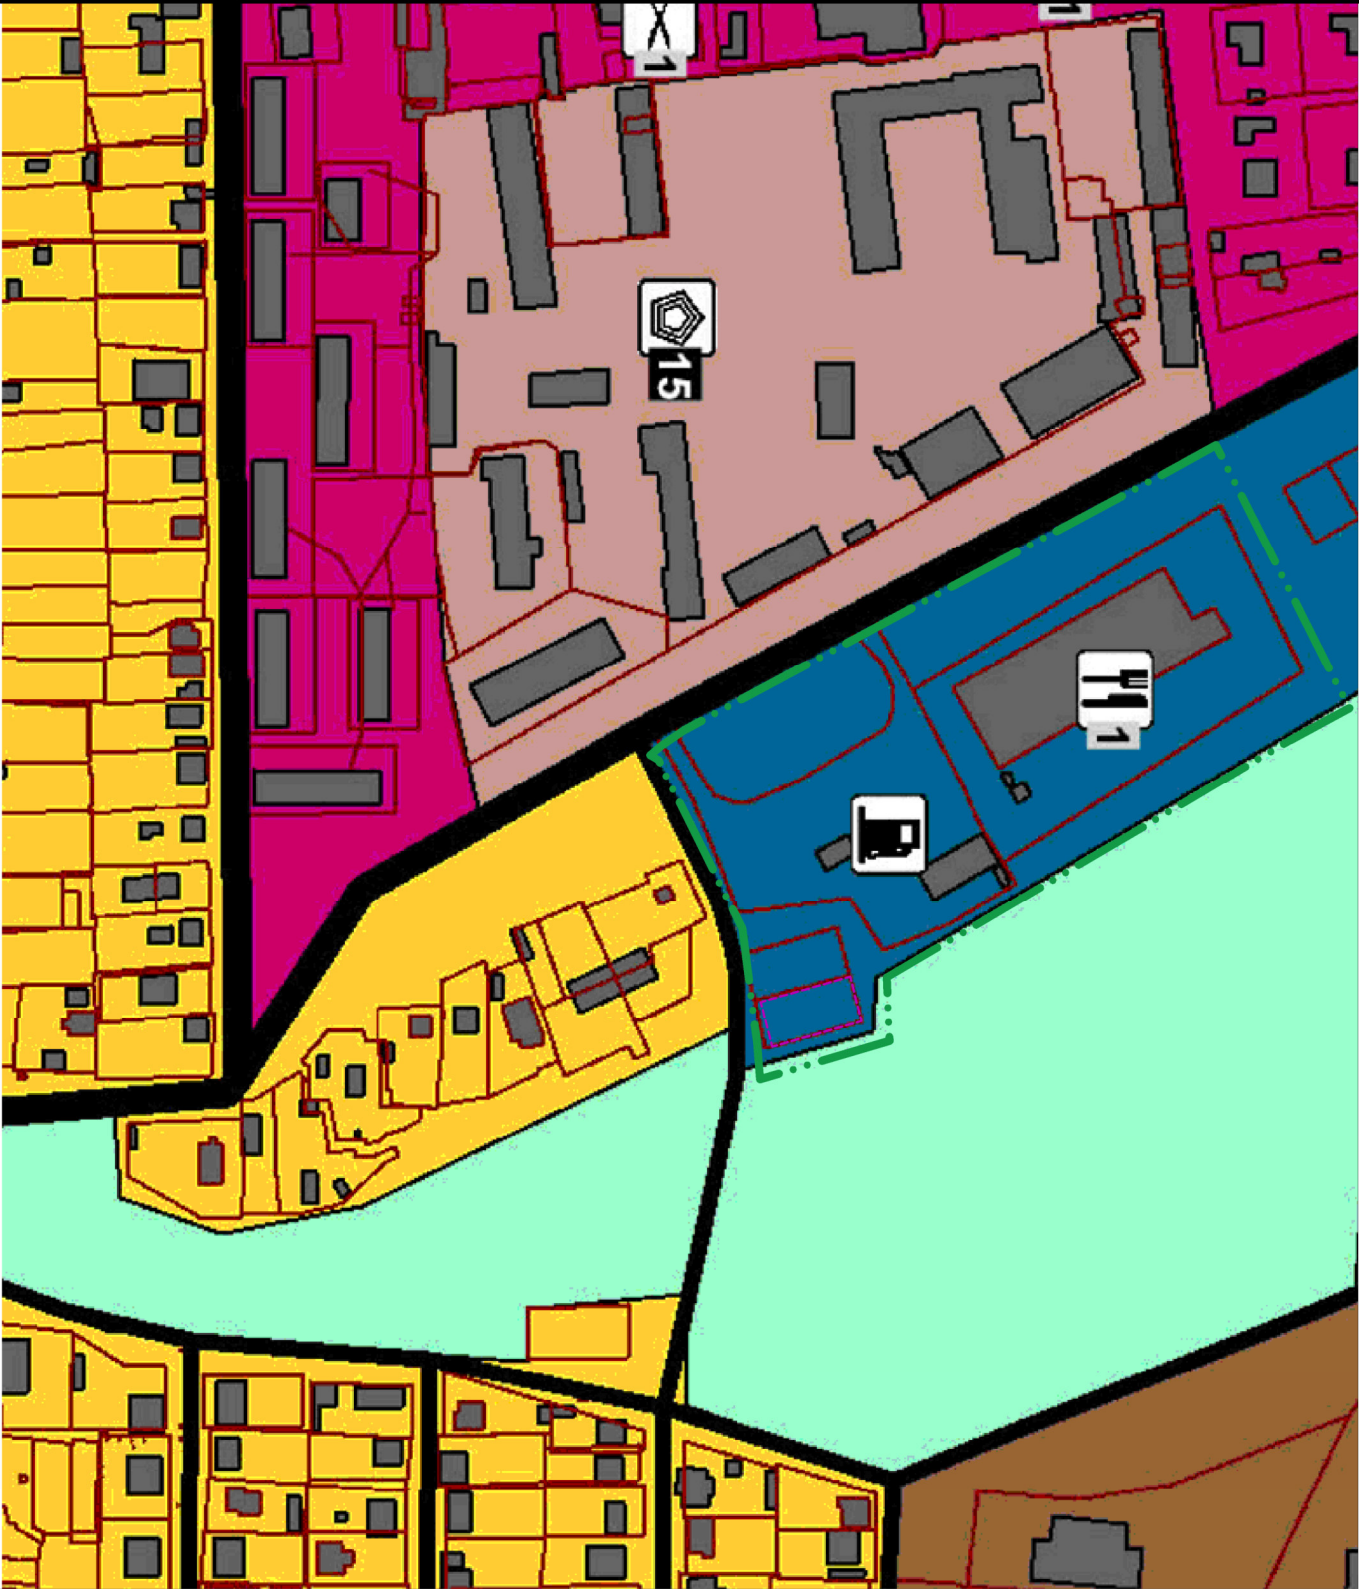

Примечание: карта(фрагмент карты) планировочной структуры территории выполнена на выкопировке из карты функциональных зон Городищенского городского поселения м 1:5000, утвержденной в составе материалов по обоснованию генерального плана Городищенского городского поселения утвержденным решением Городищенской городской Думы от 23.03.2023 № 30/2 "Об утверждении Генерального плана Городищенского городского поселения Городищенского муниципального района Волгоградской области"

							Проект планировки и межевания территории в отношении территориальной зоны транспортной инфраструктуры в границах улиц Нефтяников и Гагарина в рп. Городище в Городищенском муниципальном районе Волгоградской области	
Изм.	Кол.уч.	Лист	№ док.	Подпись	Дата		Материалы по обоснованию проекта планировки территории	
Разраб.		Аметов Р.Р.			10.2025			
ГАП		Кушкин К.В.			10.2025			
Директор		Глушенко А.Ю.			10.2025		Карта(фрагмент карты) планировочной структуры территории городского округа с отображением границ элементов планировочной структуры (справка-выкопировка из Генеральнооплана Городищенского городского поселения) М 1:5000	ООО "ТИСА"
							г. Волгоград 2025г.	