


Чертеж планировки территории М 1:1000

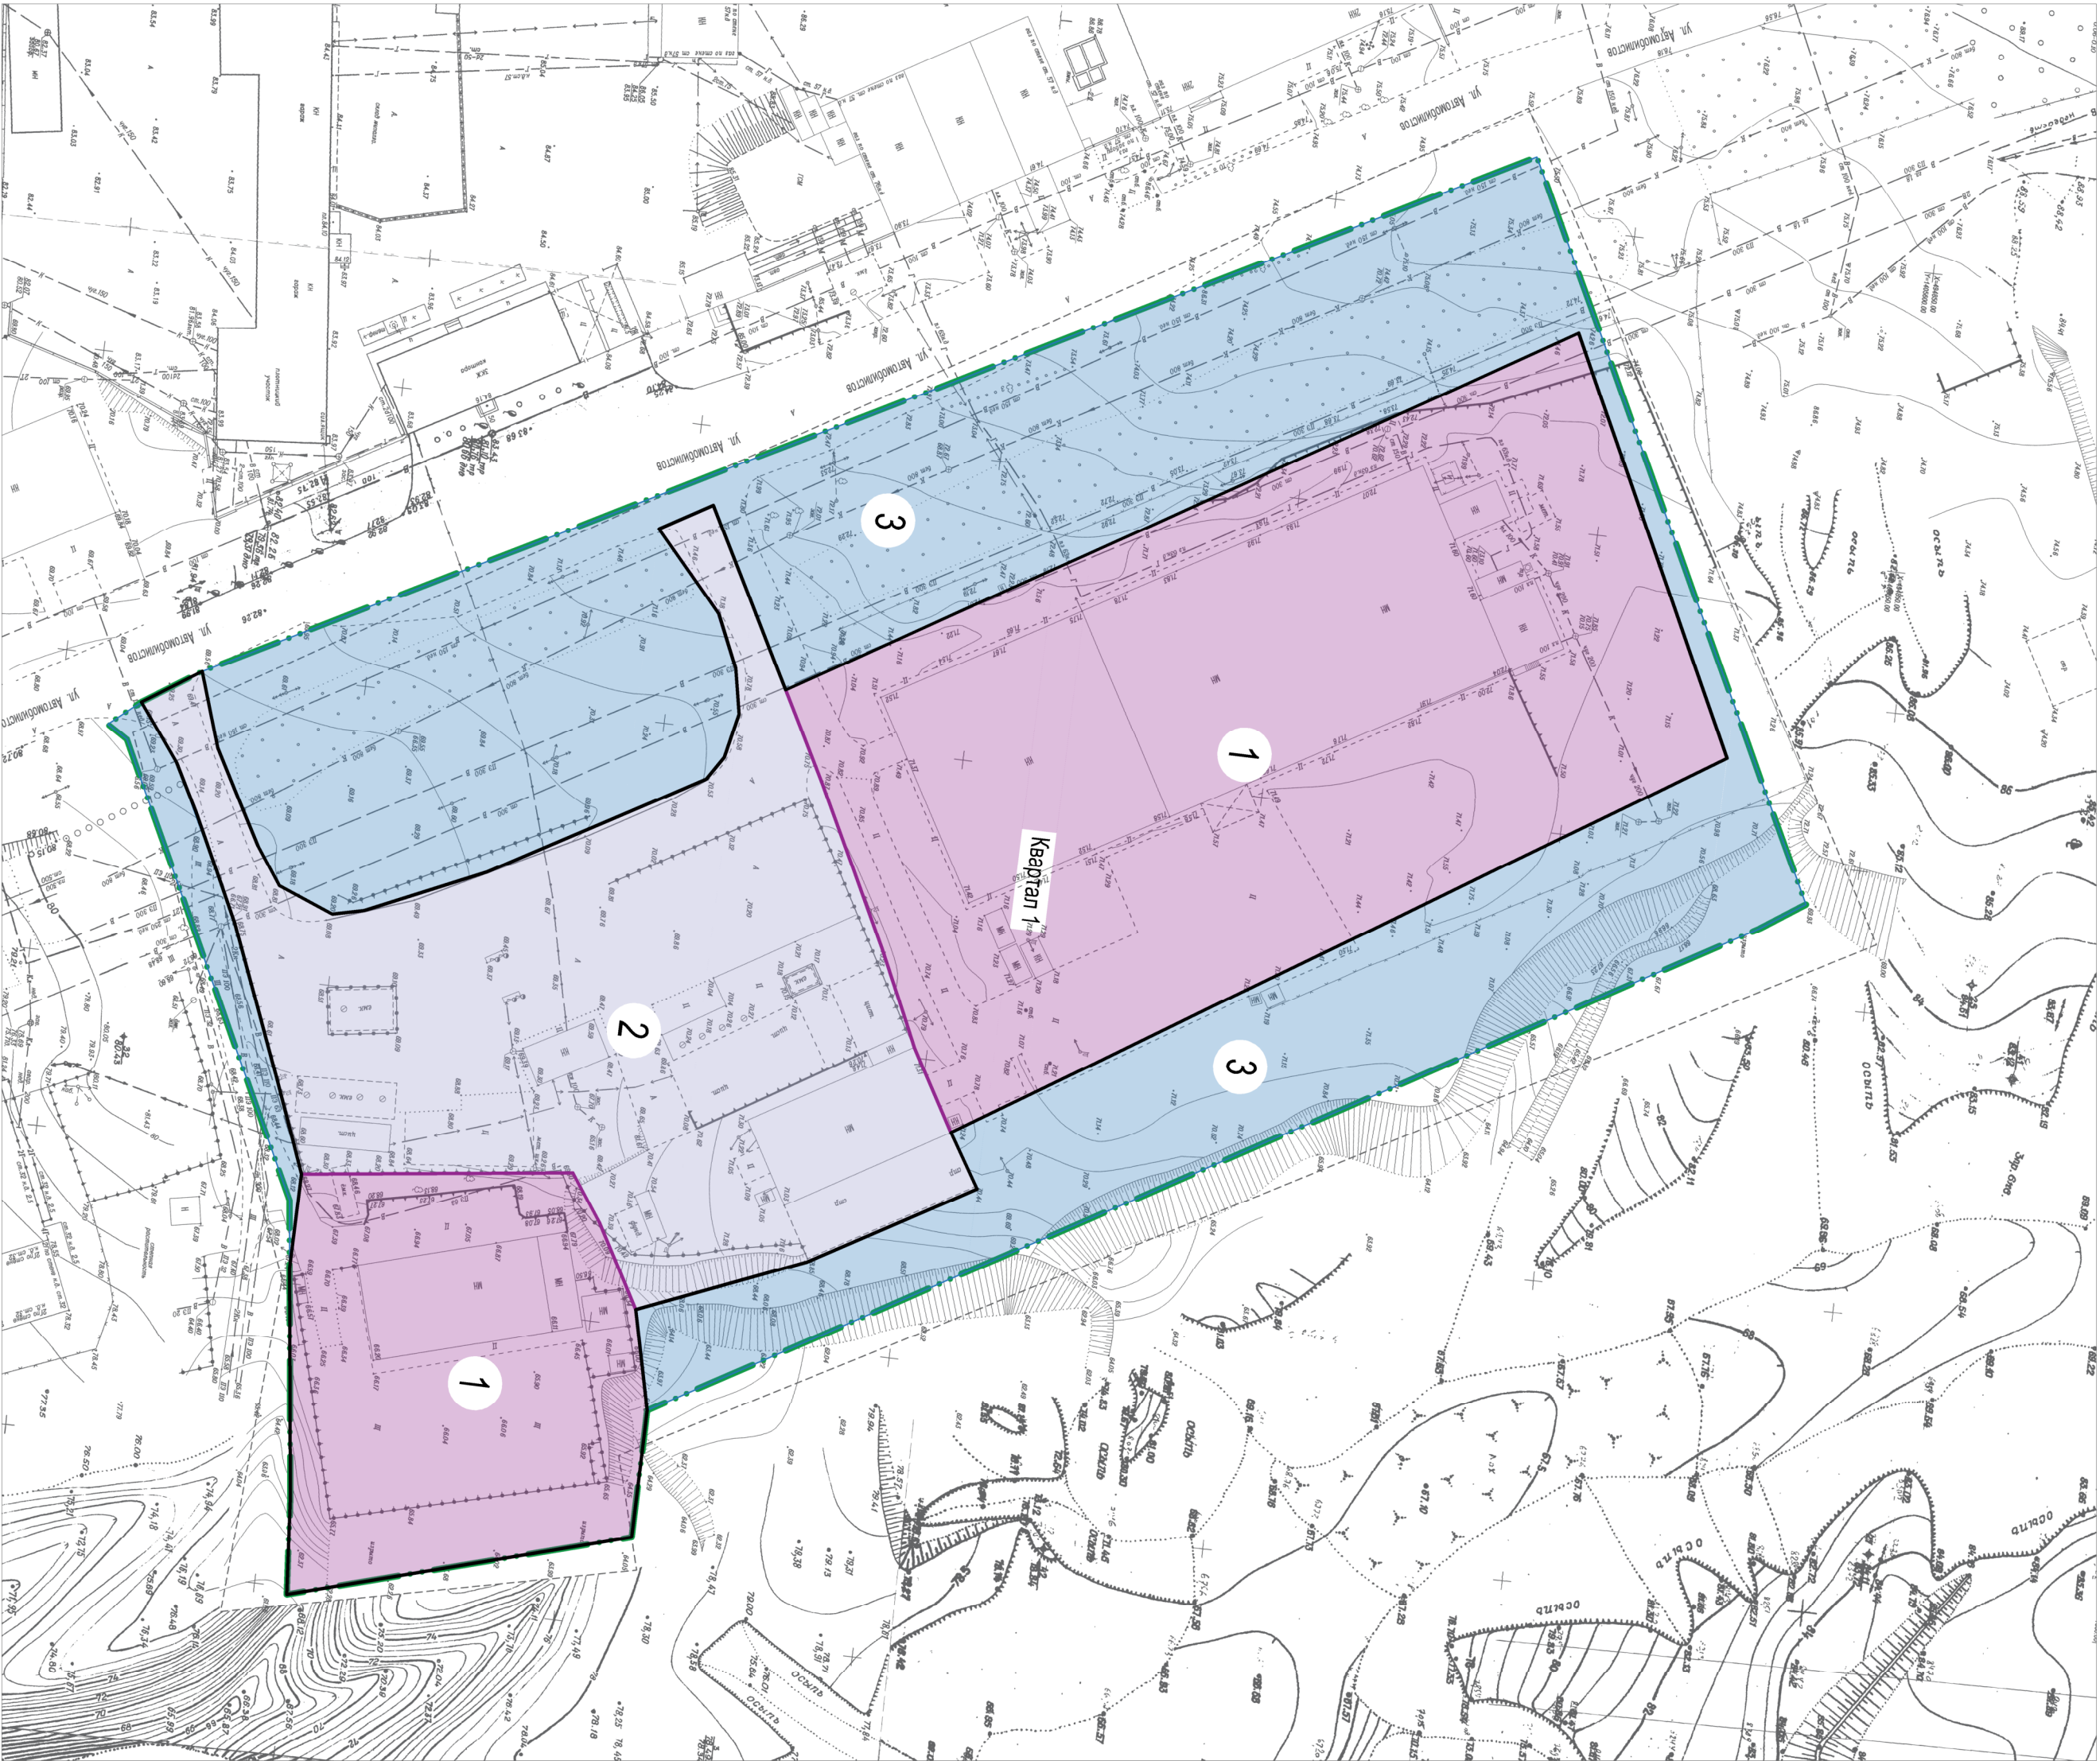

Ведомость зон планируемого размещения объектов капитального строительства

№ на плане	Наименование зон планируемого размещения объектов капитального строительства	Единица измерения	Площадь	Примечание
1	Граница зоны хранения автотранспорта и размещения гаражей для собственных нужд	га	1,4655	В зоне расположен объект капитального строительства с кад. № 34.03.230002.3259 для эксплуатации здания производственного назначения, в соответствии со ст.36 п.8. Земельные участки или объекты капитального строительства, видъ разрешенного использования, предельные (минимальные и (или) максимальные) размеры и предельные параметры которых не соответствуют градостроительному регламенту, могут использоваться без установления срока приведения их в соответствие с градостроительным регламентом, за исключением случаев, если использование таких земельных участков и объектов капитального строительства опасно для жизни или здоровья человека, для окружающей среды, объектов культурного наследия.
2	Заправка транспортных средств	га	0,7435	в границах элемента планировочной структуры
ВСЕГО по кварталу:				га 2,2090
Территории общего пользования				
3	Граница зоны земельных участков общего пользования	га	1,4193	-
ВСЕГО:		га	1,4193	в границах элемента планировочной структуры
ИТОГО:		га	3,63	в границах ППМТ

Каталог координат Квартала №1

:Квартал №1			
Номера характерных точек	X	Y	Рубежы Длина линии м
1	494826,27	1405683,98	ЮВ 143,3
2	494705,81	1405761,60	СВ 10,29
3	494711,26	1405770,33	ЮВ 30,81
4	494684,67	1405785,90	ЮВ 29,52
5	494657,41	1405797,24	СВ 16,9
6	494661,35	1405813,67	СВ 21,23
7	494661,38	1405834,90	ЮВ 58,15
8	494605,59	1405851,31	ЮЗ 15,84
9	494604,26	1405835,53	ЮЗ 16,69
10	494602,16	1405818,97	ЮЗ 21,64
11	494599,43	1405797,50	СЗ 15,81
12	494599,47	1405781,69	ЮЗ 17,25
13	494593,13	1405765,65	ЮЗ 25,92
14	494583,32	1405741,66	ЮЗ 19,68
15	494574,61	1405724,01	ЮЗ 8,77
16	494570,42	1405716,31	ЮЗ 11,56
17	494563,41	1405707,12	СЗ 11,32
18	494572,79	1405700,79	СВ 13
19	494576,92	1405713,12	СВ 17,62
20	494585,56	1405728,48	СВ 7,48
21	494589,90	1405734,57	СВ 10,02
22	494599,25	1405738,16	СЗ 5,35
23	494604,45	1405736,90	СЗ 21,35
24	494623,90	1405728,09	СЗ 39,64
25	494658,21	1405708,24	СЗ 4,68
26	494660,73	1405704,30	СЗ 7,56
27	494662,28	1405696,90	ЮЗ 7,66
28	494660,82	1405689,38	ЮЗ 9,43
29	494656,91	1405680,80	ЮЗ 17,35
30	494645,25	1405667,95	СЗ 9,88
31	494653,77	1405662,94	СВ 32,99
32	494669,49	1405691,94	СЗ 144,58
33	494793,07	1405616,90	СВ 74,85
1	494826,27	1405683,98	ЮВ 143,3

ППМТ, ППМТ, ОЧ

						Проект планировки и межевания территории в отношении территориальной зоны транспортной инфраструктуры в границах улиц Нефтяников и Гаражна в рп. Городище в Городищенском муниципальном районе Волгоградской области
Изм. Кол-уч	Лист	Ведом.	Подпись	Дата		Проект планировки территории Основная часть
Разраб.	Аметов Р.Р.			10.2025		
ГАП	Куркин К.В.			10.2025		
Директор	Глушенко А.Ю.			10.2025		
Чертеж межевания территории М 1:500						ООО "ТИСА" г. Волгоград 2025