
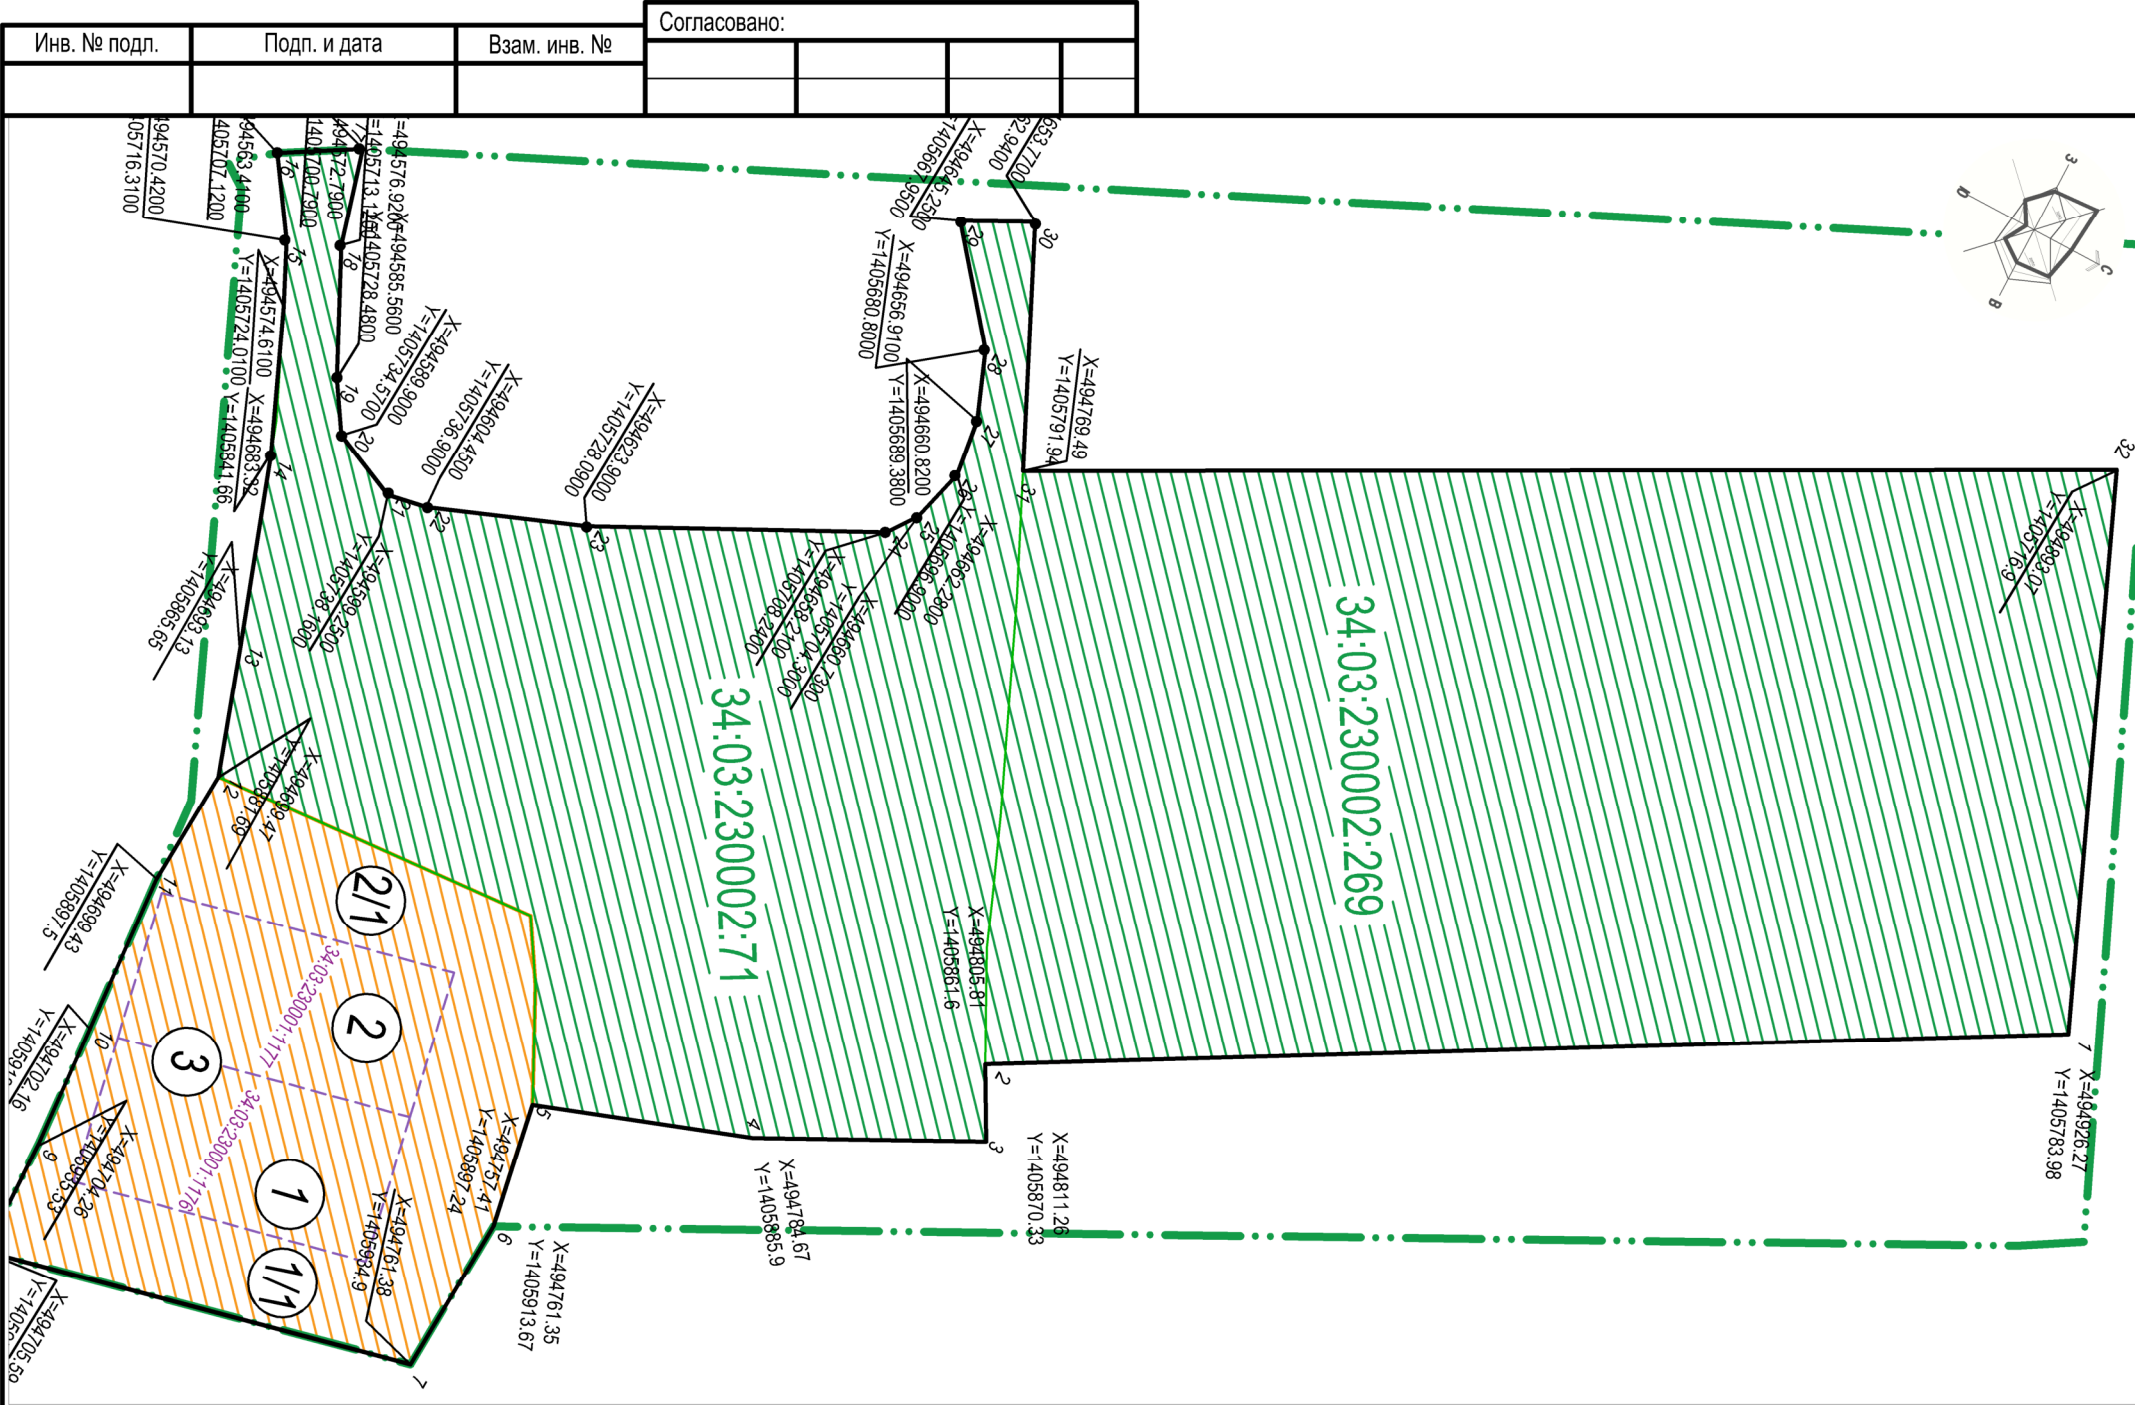


Чертеж межевания территории М 1:1000

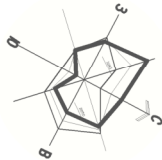

Экспликация земельных участков и способы их образования

№ зу на плане	Кад. №	Хар-ка участка	Площадь, м2		Вид разрешенного использования		Способ образования(изменения)
			сущ.	проект.	сущ.	проект.	
-	34:03:230001:1177	изменяемый	800	-	Хранение автотранспорта, размещение гаражей для собственных нужд	-	Земельный участок изменяется в связи с перераспределением земельного участка с кадастровым номером 34:03:230001:1177 с землями государственной неразграниченной собственности поз. №1/1; 1 эт ап
1/1	-	образуемый	-	1075	-	-	Образуется из земель государственной неразграниченной собственности (поз. 1/1) 1 эт ап
1	-	образуемый	-	1876	-	Хранение автотранспорта, размещение гаражей для собственных нужд	Образуется путем перераспределения земельного участка с кадастровым номером 34:03:230001:1177 с землями государственной неразграниченной собственности (поз. 1/1) 1 эт ап
-	34:03:230001:1176	изменяемый	800	-	Хранение автотранспорта, размещение гаражей для собственных нужд.	-	Земельный участок изменяется в связи с перераспределением земельного участка с кадастровым номером 34:03:230001:1176 с землями государственной неразграниченной собственности поз. №2/1; 1 эт ап
2/1	-	образуемый	-	975	-	-	Образуется из земель государственной неразграниченной собственности (поз. 2/1) 1 эт ап
2	-	образуемый	-	1776	-	Хранение автотранспорта, размещение гаражей для собственных нужд.	Образуется путем перераспределения земельного участка с кадастровым номером 34:03:230001:1176 с землями государственной неразграниченной собственности (поз. 2/1) 1 эт ап
1	-	изменяемый	1876	-	Хранение автотранспорта, размещение гаражей для собственных нужд	-	Земельный участок изменяется в связи с объединением земельных участков поз. №1 и поз. №2, 2 эт ап
2			1776				
3	-	образуемый	-	3652	-	Хранение автотранспорта, размещение гаражей для собственных нужд	Образуется путем объединения земельных участков поз. №1 и поз. №2, 2 эт ап

Условные обозначения:

- Граница планируемой территории

- Границы планируемых элементов планировочной структуры - устанавливаемые красные линии

- Обозначение образуемого земельного участка

- Изменяемый земельный участок

- Существующий земельный участок

- Образуемый земельный участок

						ППМТ.ПМТ.ОЧ		
						Проект планировки и межевания территории в отношении территориальной зоны транспортной инфраструктуры в границах улиц Нефтяников и Гаварина в рп. Городище в Городищенском муниципальном районе Волгоградской области		
Изм.	Коп.уч.	Лист	Нердок.	Подпись	Дата	Проект межевания территории Основная часть.		
Разраб.		Аметов Р.Р.			10.2025			
ГАП		Куркин К.В.			10.2025			
Директор		Глуценко А.Ю			10.2025			
						Чертеж межевания территории М 1:1000	ООО "ТИСА" г. Волгоград 2025	