

Экспликация зданий

№ на плане	Наименование	Этажн.				Строительный объем м ³	Примечание
			площадь общ., кв. м.	площадь застройки кв. м./ (%)	площадь озеленен. кв. м./ (%)		
Квартал №1							
1	Нежилое здание для хранения автоотратора	1	533	563/ (15%)	290/ (8%)	3 378	проектируемое
2	Автозаправочная станция в составе: здание операт орой	1	59,1	84 (1%)	625/ (8%)	336	существующее
3	Здание производственного назначения	2	3721,3	3761 (34%)	885/ (8%)	45132	существующее

Примечание:
* - параметры объектов ориентировочные, будут уточняться при рабочем проектировании

Ведомость озелененных
территорий

Экспликация объектов автомобильного
транспорта

№ п/п	Наименование	Площадь, га в здании П/МТ
Озеленение территории, ВСЕГО		
1	Озеленение кварталов	0,18
1.1	проектируемое внутриквартальное озеленение	0,18
1.2	проектируемое озеленение территории общего пользования	0,7612

Условные обозначения:

Номер проектируемого квартала

- Граница планируемой территории

озеленение внутриквартальное

- Границы планируемых элементов планировочной структуры - устанавливаемые красные линии

озеленение территорий общего пользования

Существующие поездки

Существующие проезды

Проектируемое нежилое здание для хранения автотранспорта

Существующие улицы


Существующее нежилое здание

Прогитируом 10 столуца

P_1

Граница образуемого земельного участка

Граница существующего земельного участка сведения о которой содержатся в ЕГРН

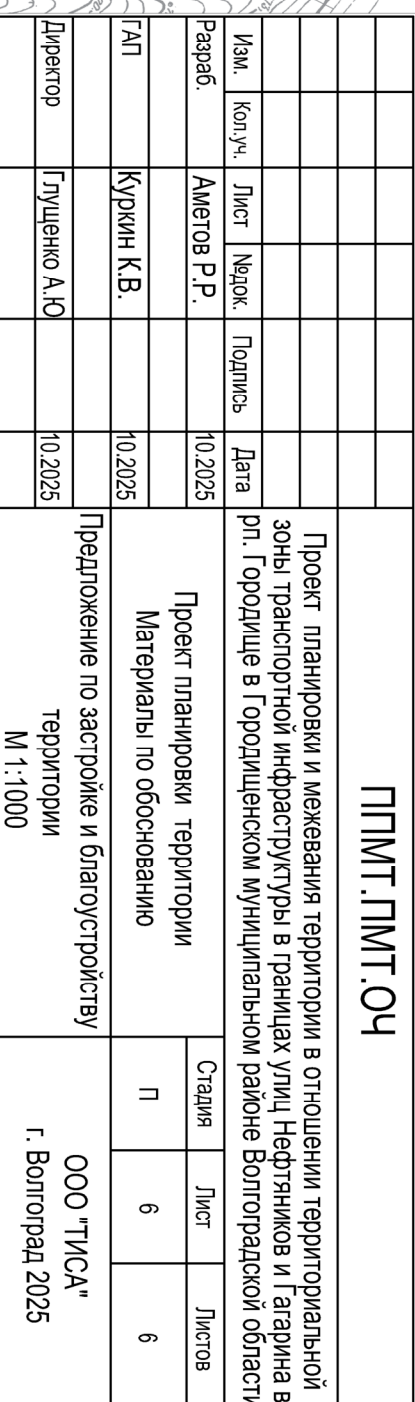

Инв. № подл.	Подп. и дата	Взам. инв. №	Согласовано:			

