
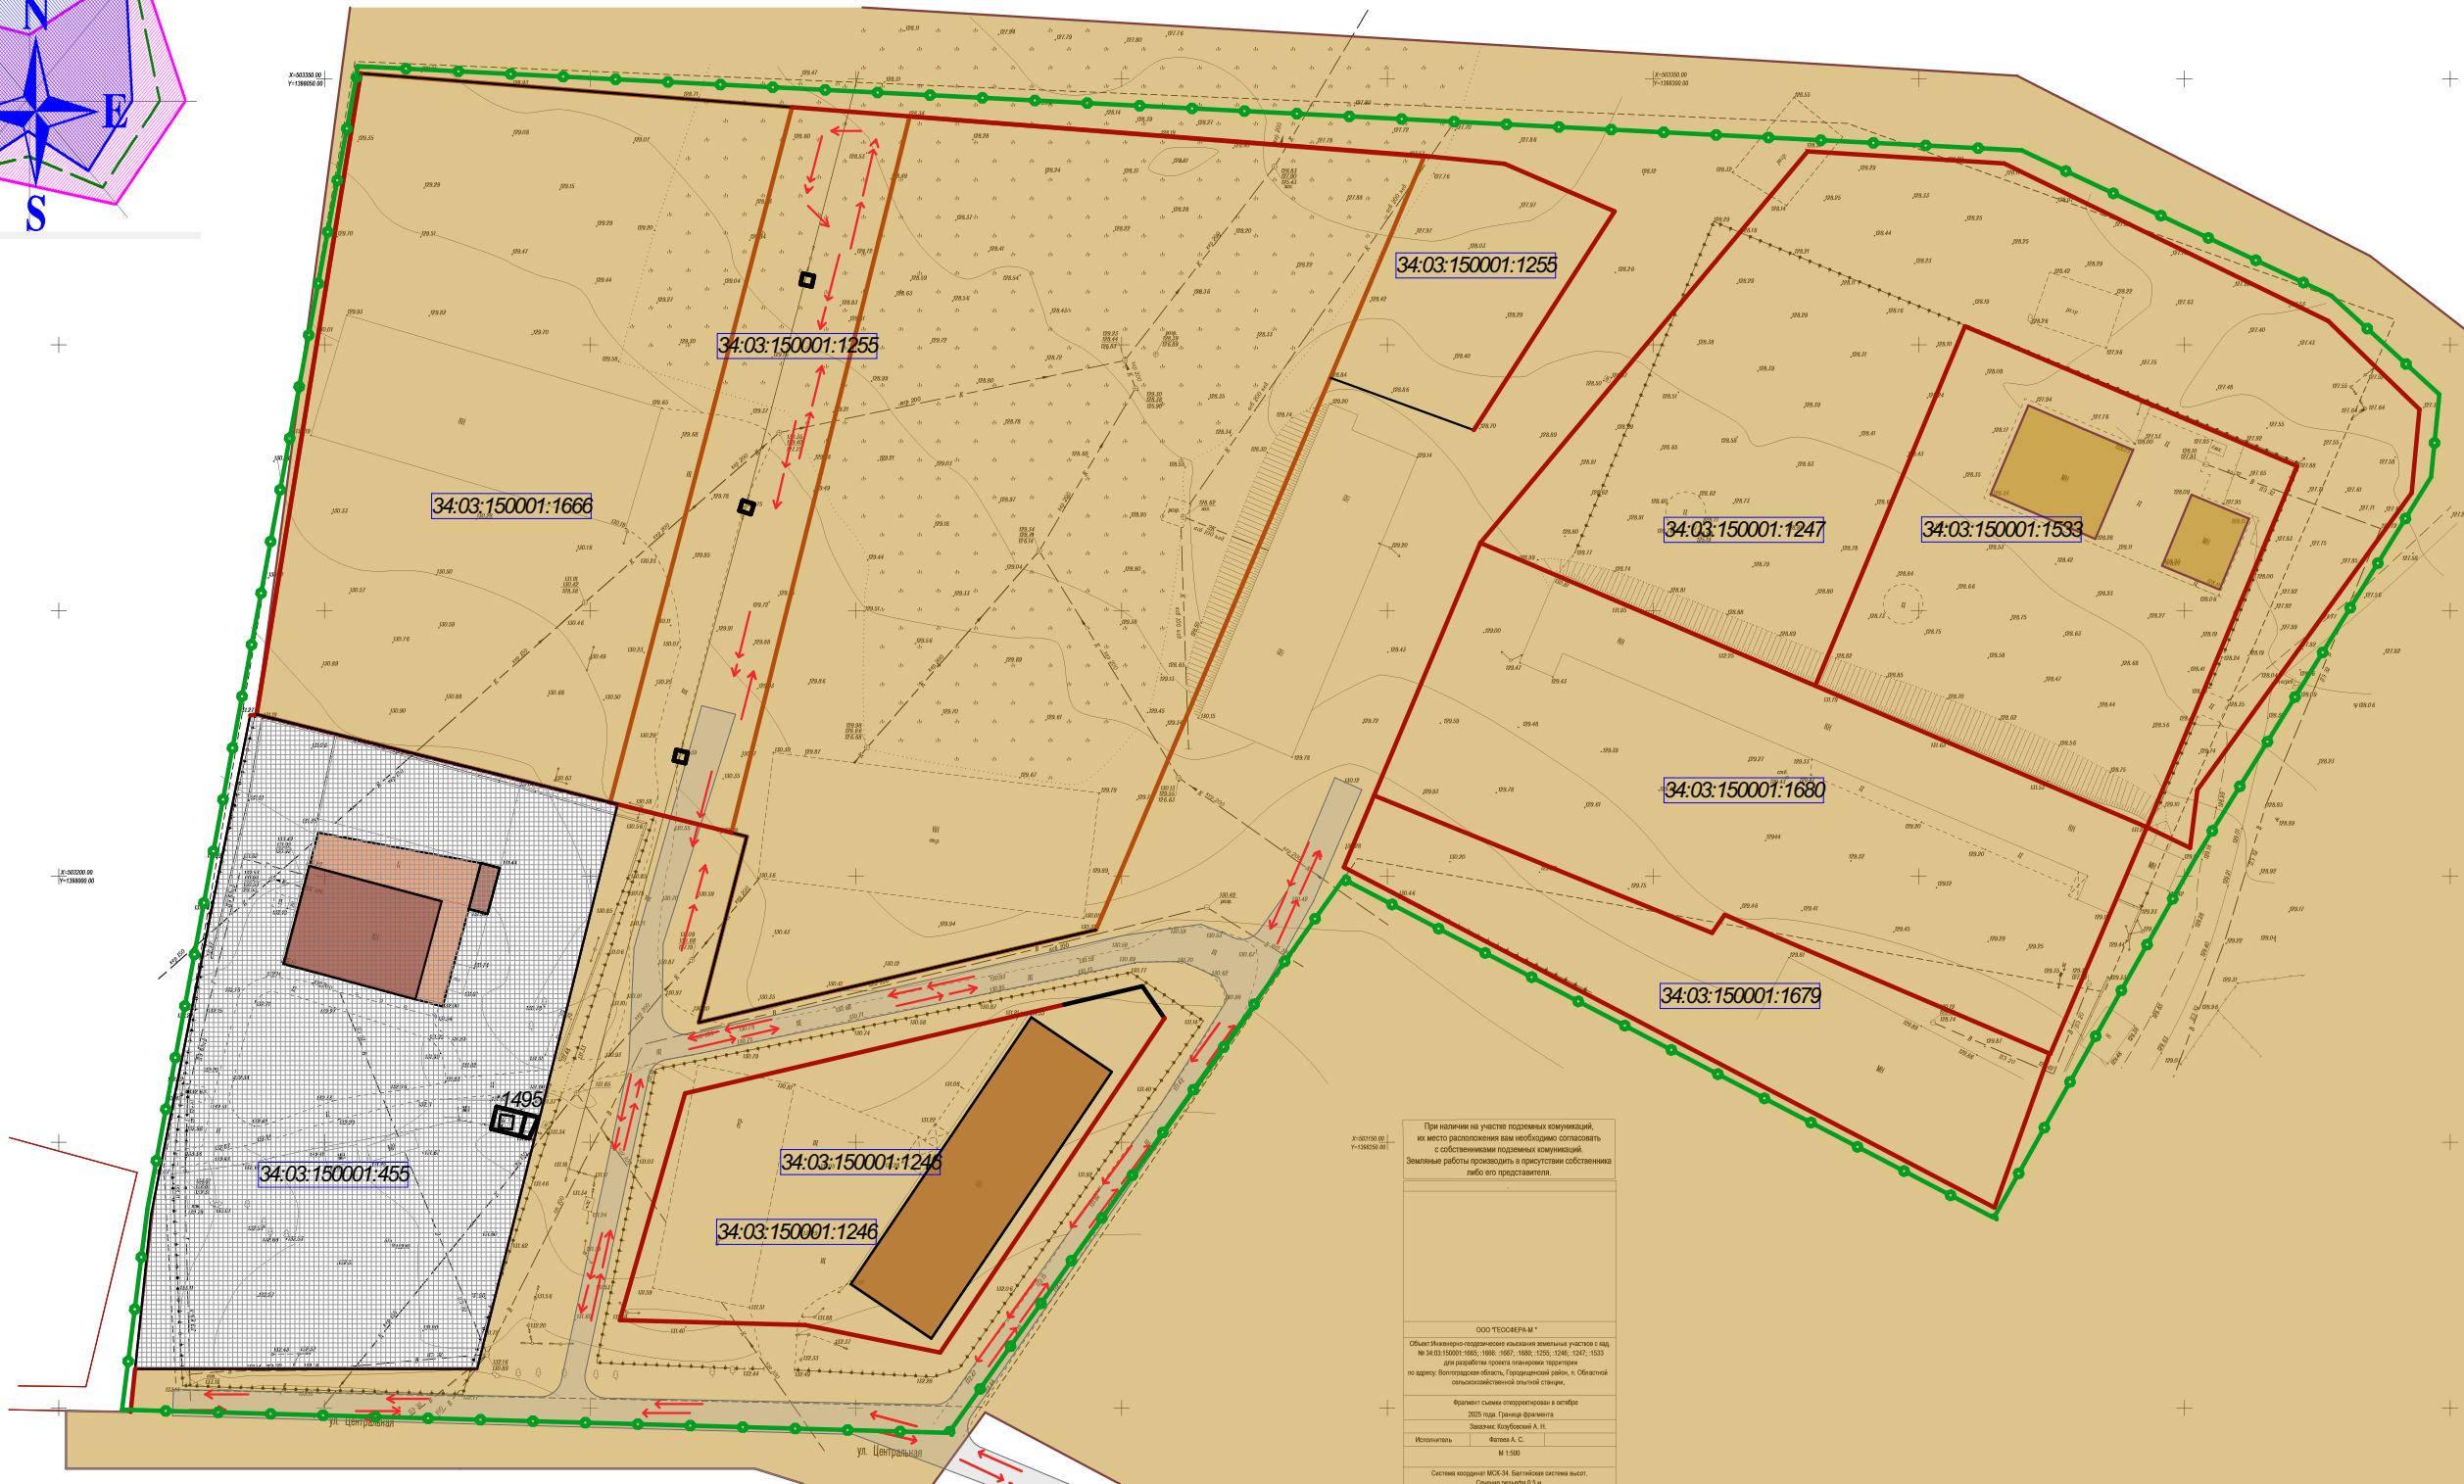


Схема использования территории в период подготовки проекта планировки

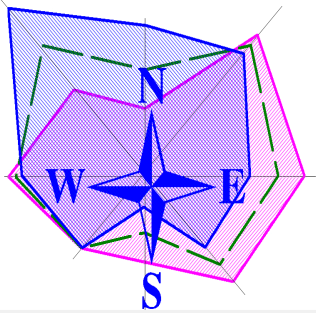

Условные обозначения

- граница территории проектирования
- граница существующих земельных участков
- границы образуемых земельных участков
- объекты капитального строительства
- Правила землепользования и застройки:
 - П Зона производственного назначения
 - СХ ОБ Зона сельскохозяйственного использования

						Проект внесения изменений в проект планировки и проект межевания части территории по ул. Центральная в п. Областной с/х опытной станции Городищенского городского поселения Городищенского муниципального района Волгоградской области, утвержденный решением администрации Городищенского муниципального района Волгоградской области № 1751-п от 09.10.2023		
Изм.	Кол.уч.	Лист	№Док.	Подп.	Дата			
Директор	Глесовских					Схема использования территории в период подготовки проекта планировки		
Выполнил								
						Стадия	Лист	Листов
						П	2	
						ООО "ПЛЕСКОМ"		