


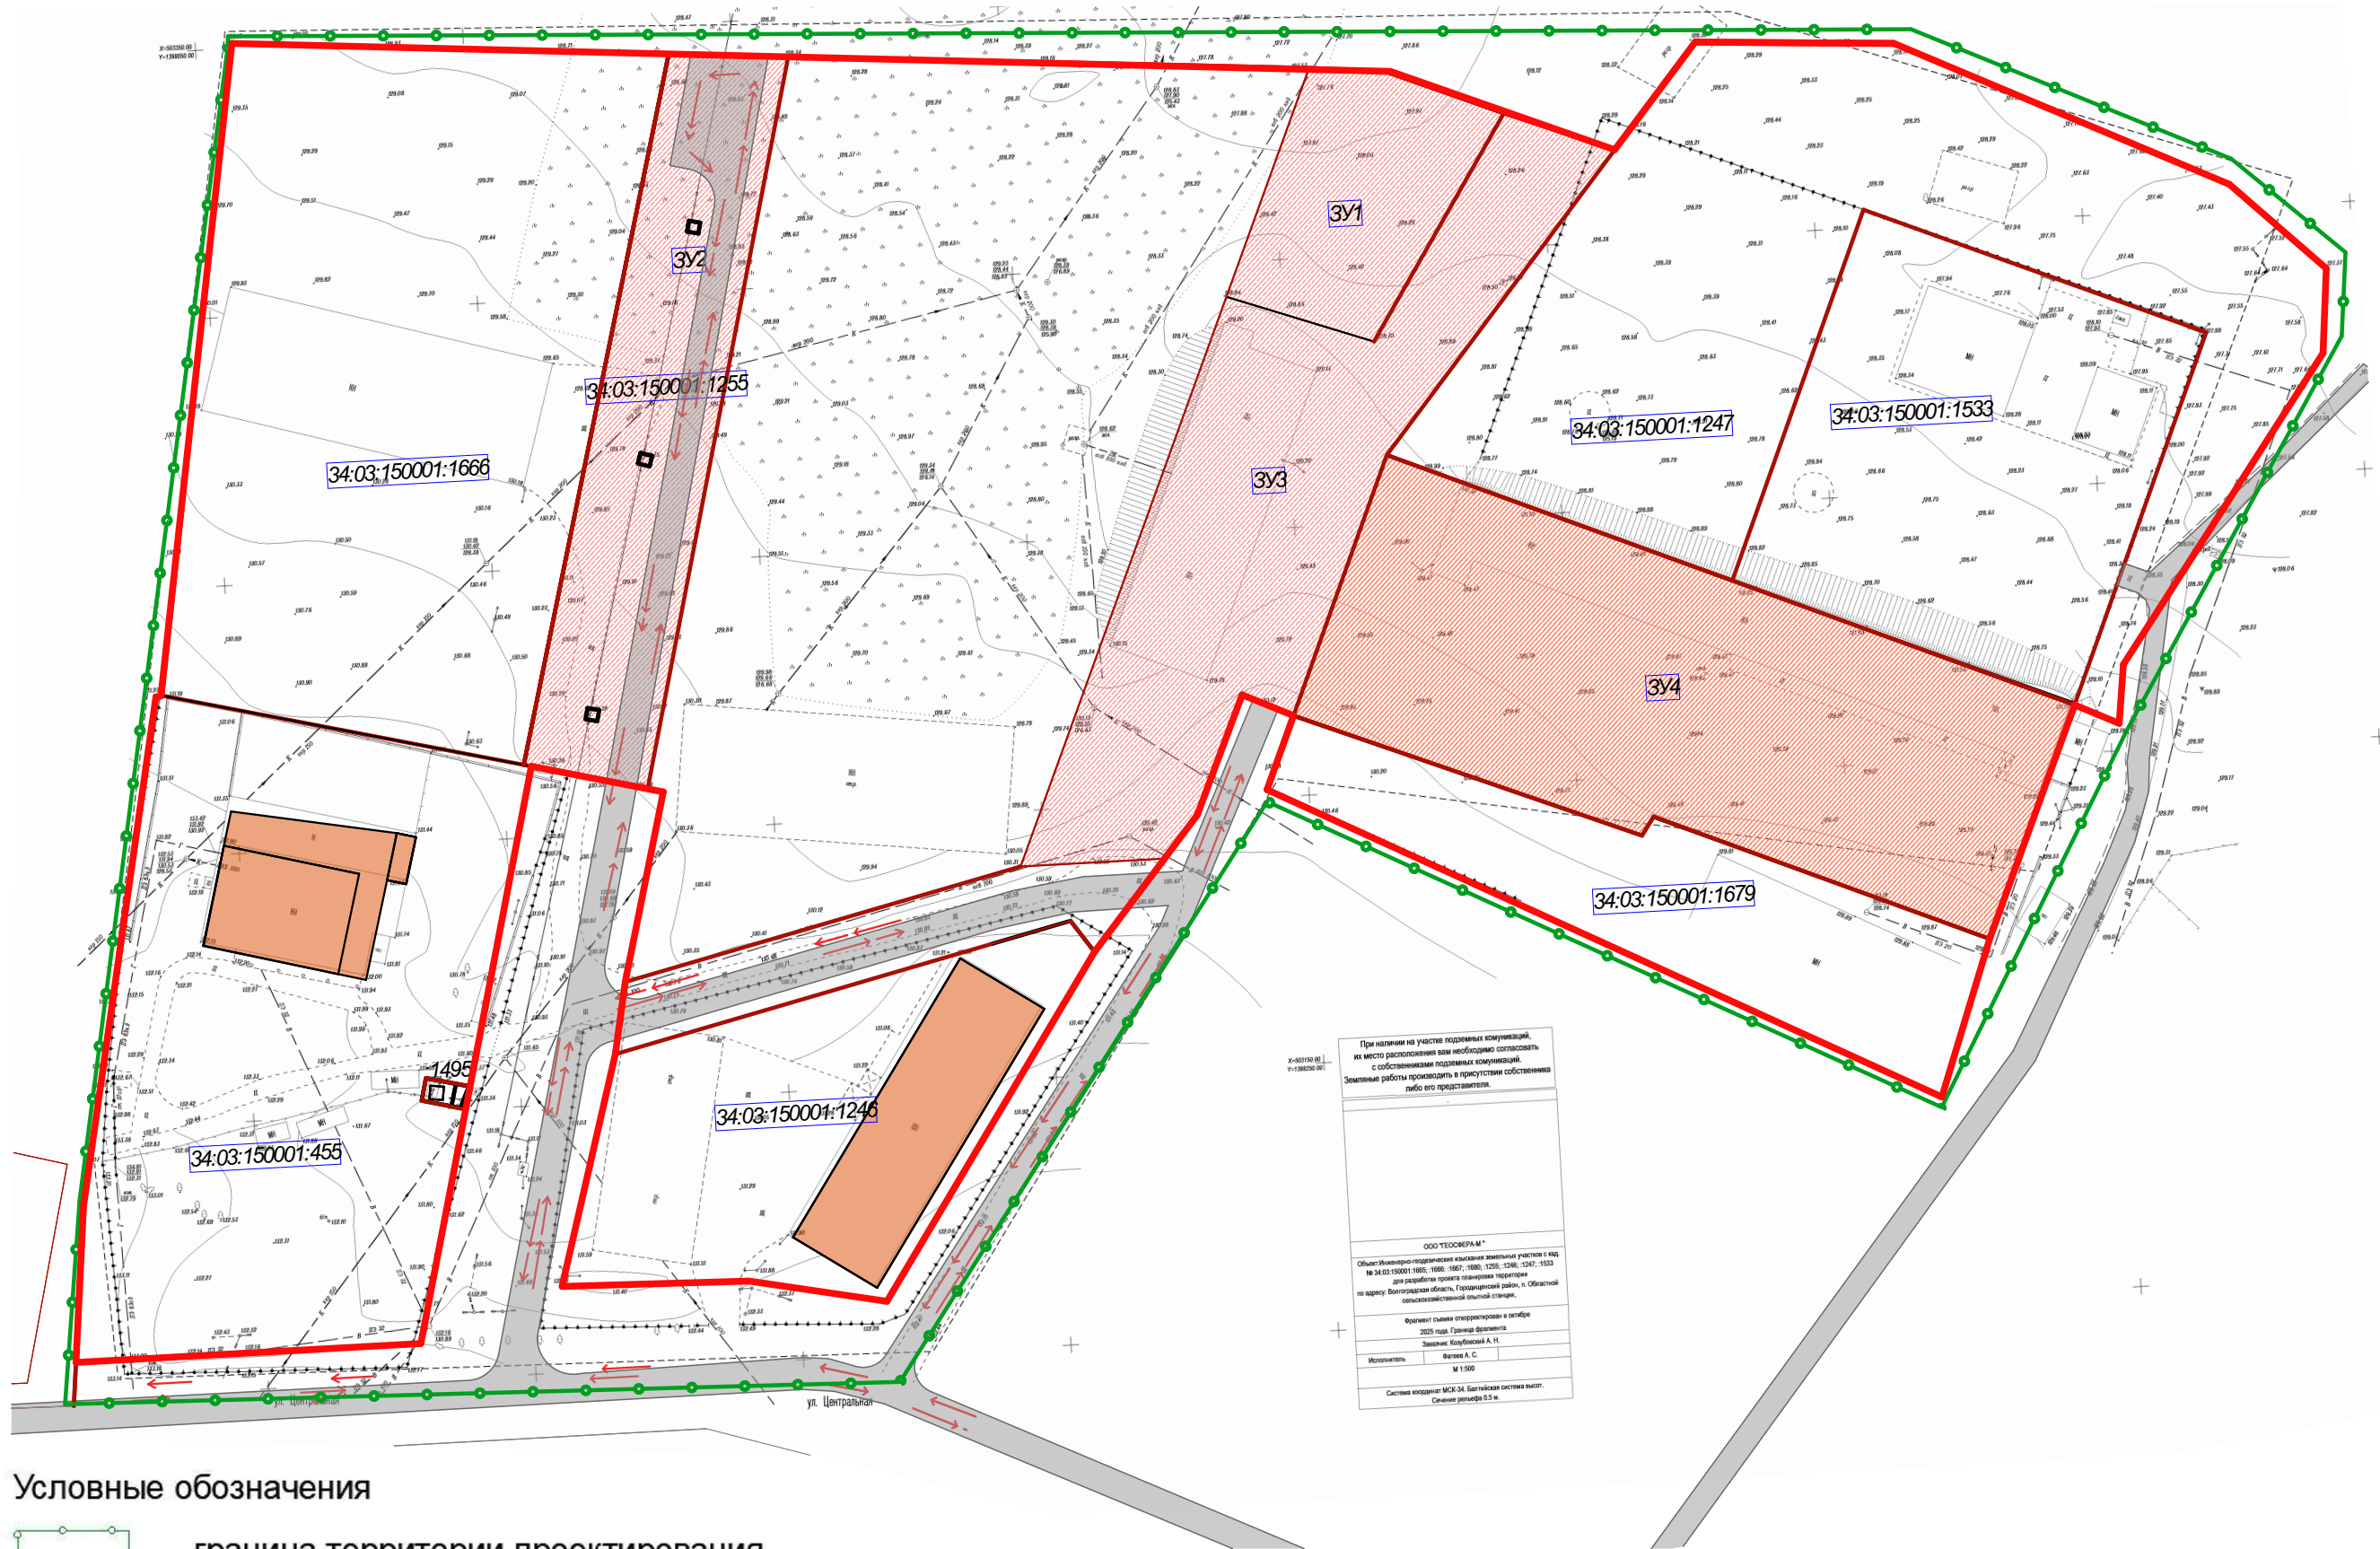

Условные обозначения

- граница территории проектирования
- граница существующих земельных участков
- границы изменяемых и образуемых земельных участков
- красные линии
- движение транспорта

						Проект внесения изменений в проект планировки и проект межевания части территории по ул. Центральная в п. Обл. с/х опытной станции Городищенского городского поселения Городищенского муниципального района Волгоградской области, утвержденный решением администрации Городищенского муниципального района Волгоградской области № 1751-п от 09.10.2023				
Изм.	Кол.уч.	Лист	№Док.	Подп.	Дата					
								Стадия	Лист	Листов
Директор	Плесовских				П			3		
Выполнил						Схема изменяемых земельных участков. Схема организации улично-дорожной сети.		ООО "ПЛЕСКОМ"		