


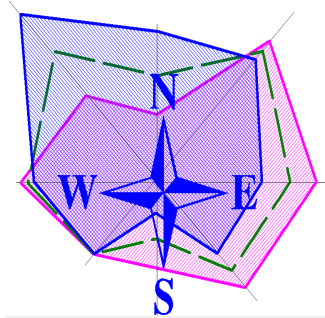


Схема границ зон с особыми условиями использования территории.

М 1:2000

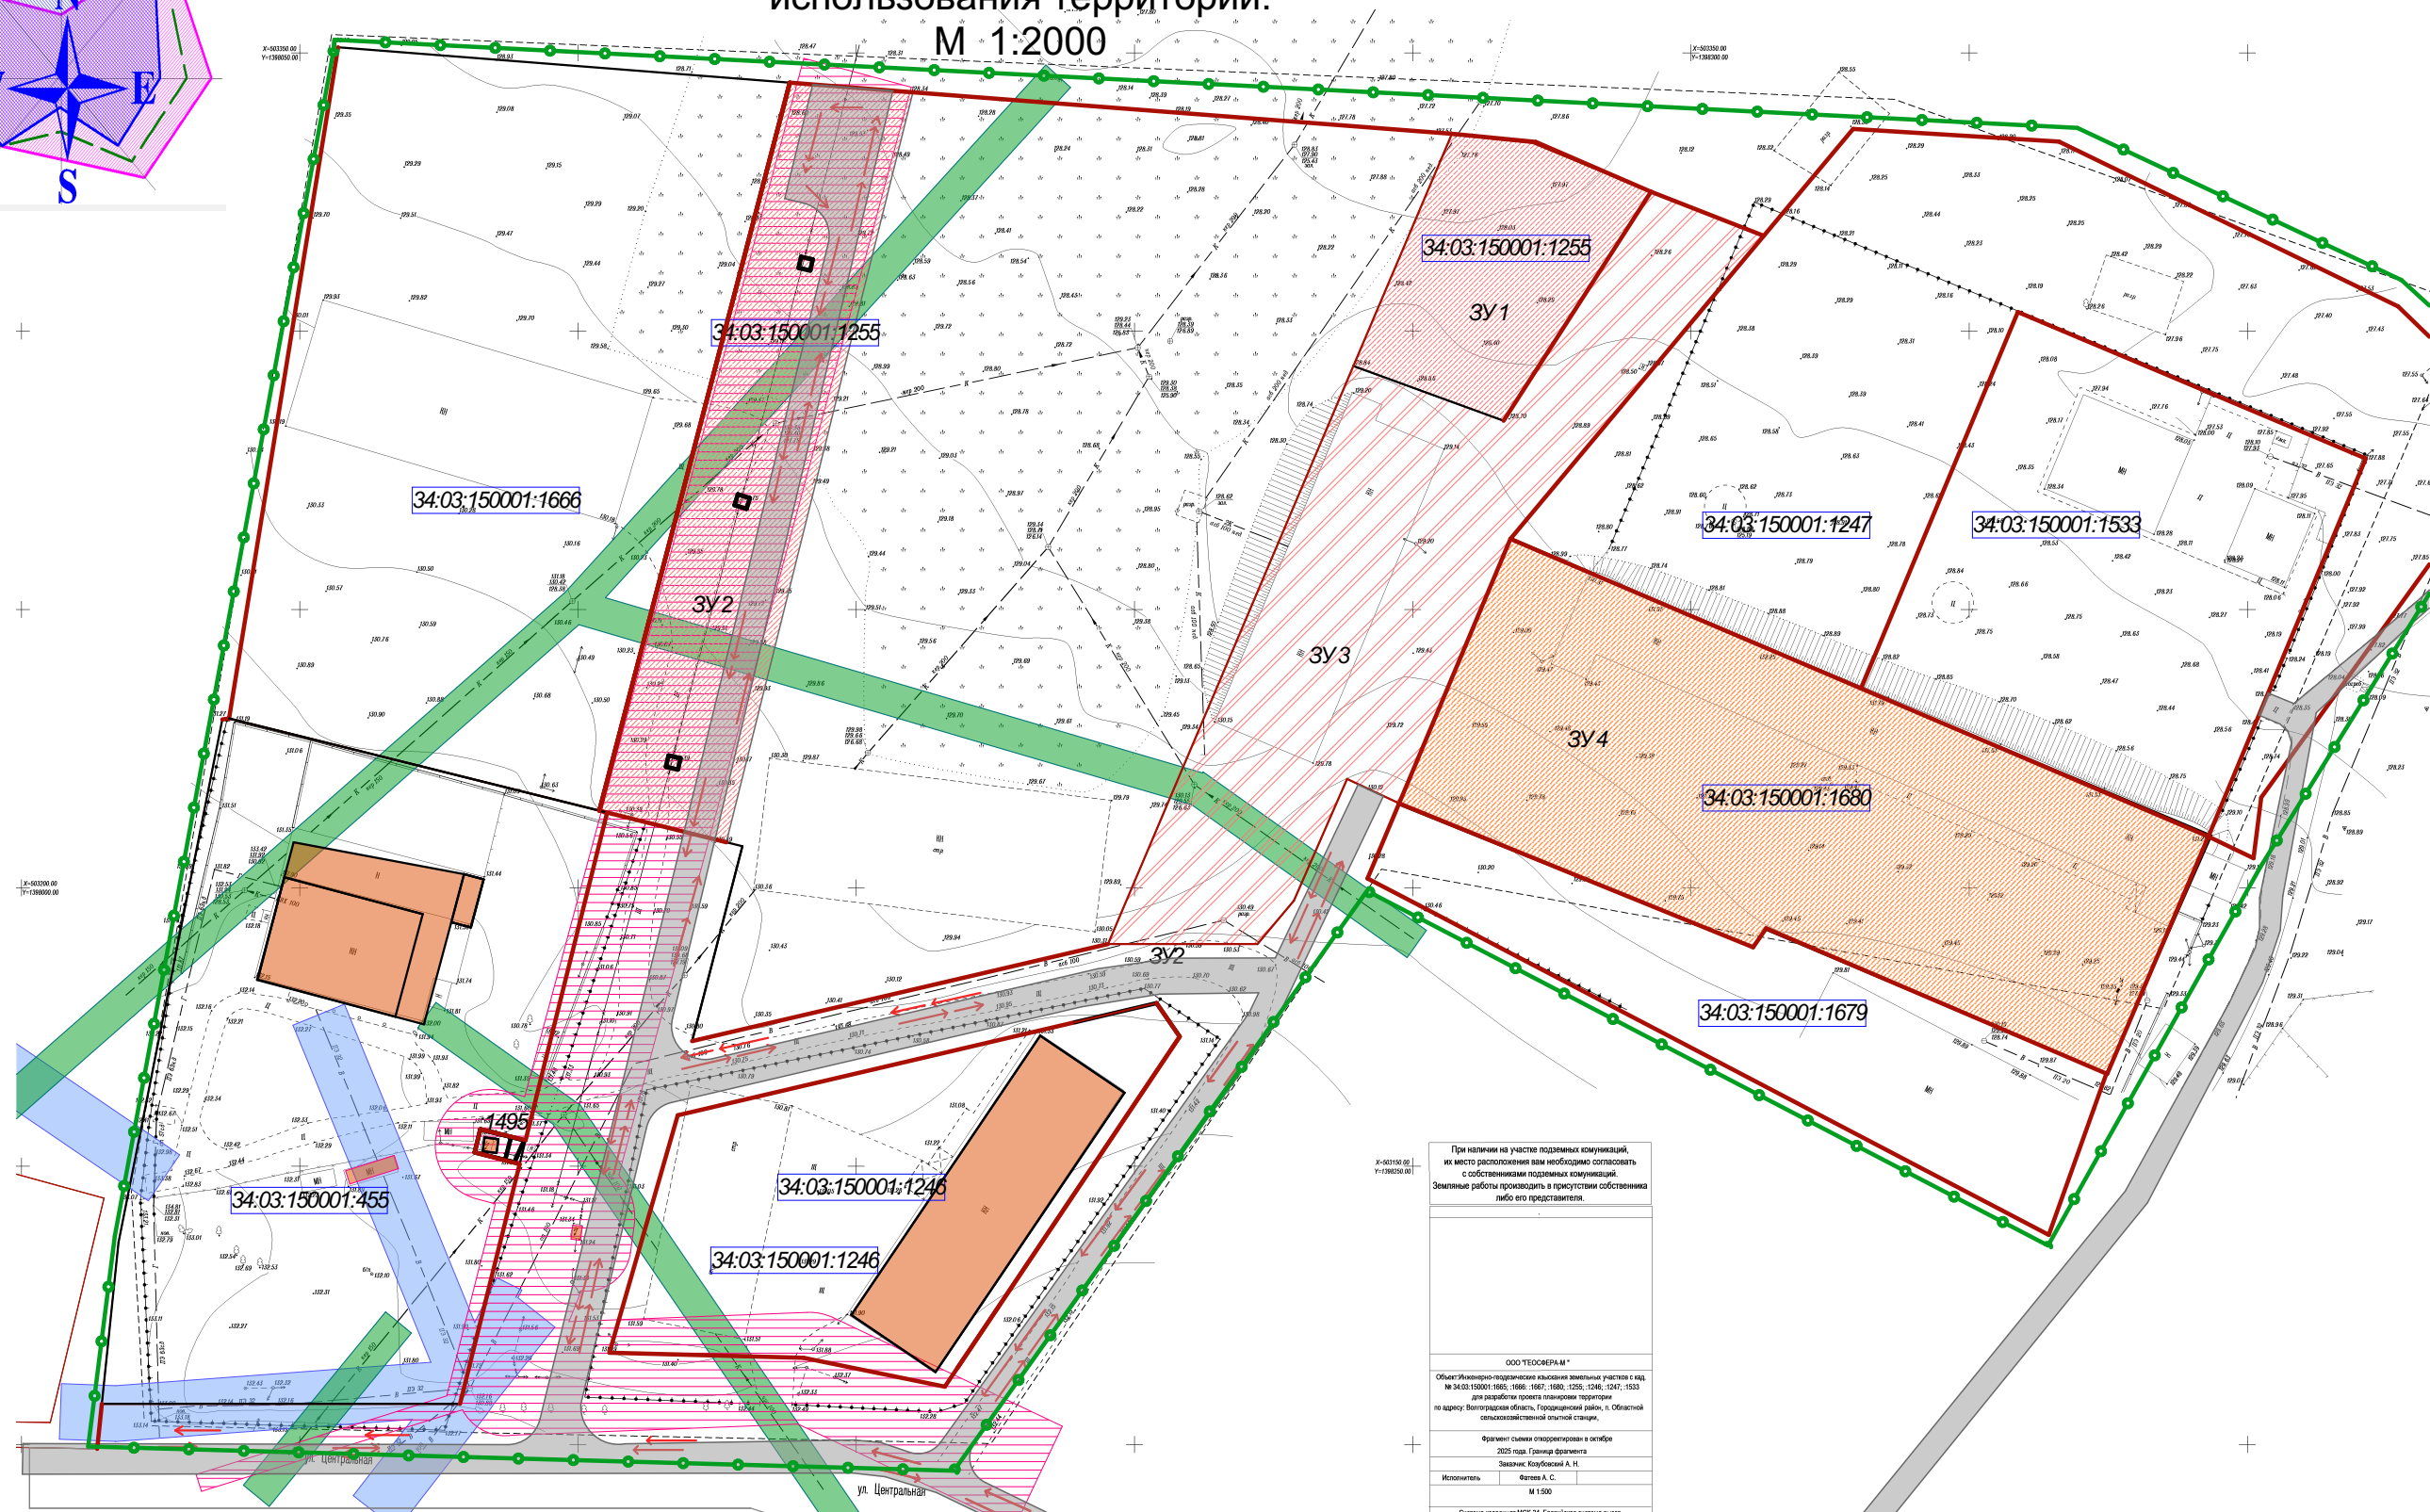

Зоны с особыми условиями использования территории

- Проезд с асфальтобетонным покрытием
- Направление движения транспорта
- Охранная зона сетей электроснабжения
- Охранная зона сетей водоснабжения
- Охранная зона сетей водоотведения

						Проект внесения изменений в проект планировки и проект межевания части территории по ул. Центральная в п. Обл. с/х опытной станции Городищенского городского поселения Городищенского муниципального района Волгоградской области, утвержденный решением администрации Городищенского муниципального района Волгоградской области № 1751-п от 09.10.2023		
Изм.	Кол.уч.	Лист	№Док.	Подп.	Дата			
Директор	Глесовских					Схема границ зон с особыми условиями использования территории.		
Выполнил								
						Стация	Лист	Листов
						П	4	
						ООО "ПЛЕСКОМ"		