


Чертеж, отображающий границы зон с особыми условиями использования территорий, границы особо охраняемых природных территорий М 1:2000

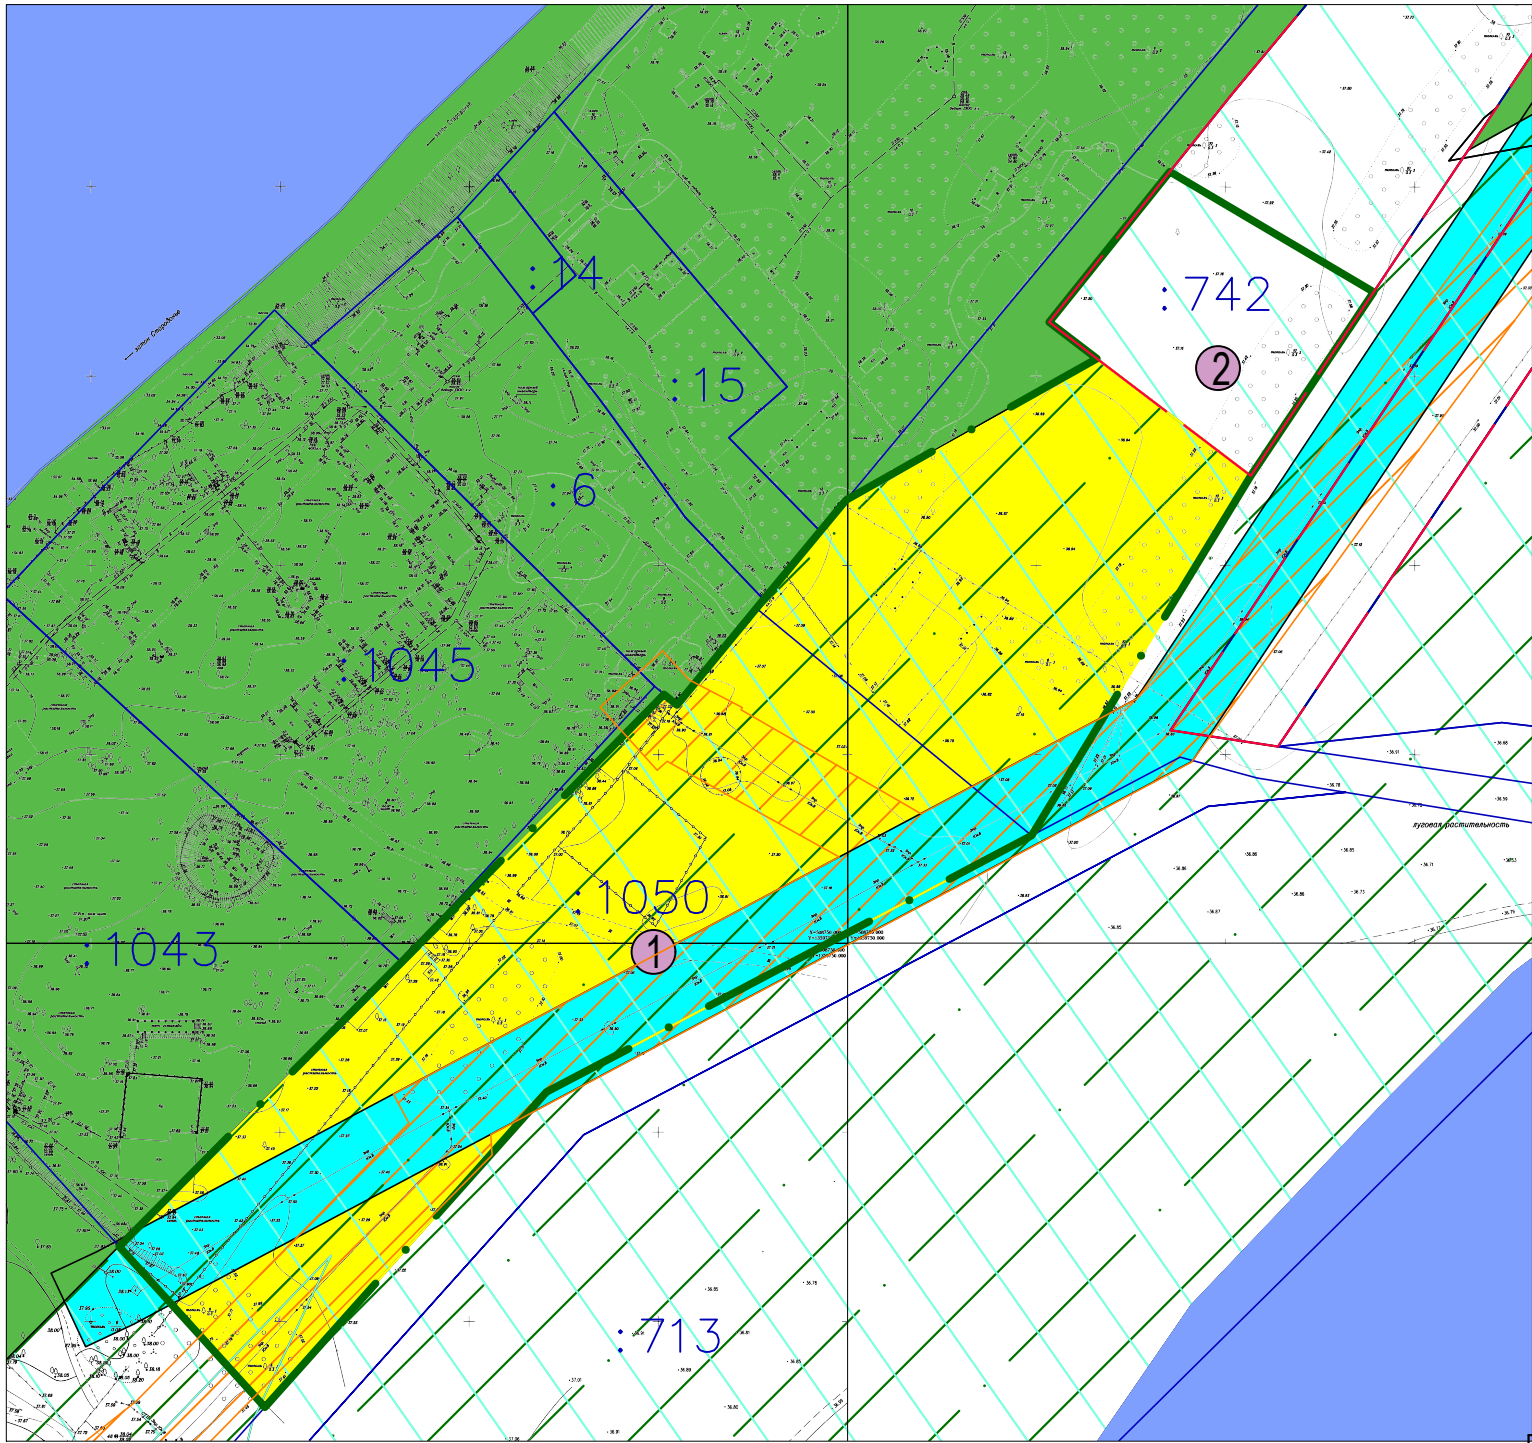

№ на плане	Условное обозначение	№ Зоны	Наименование зоны
1		34:00-15.8	Волгоградское лесничество в Волгоградской области (часть 1-я из 2-х)
2		34:00-11.19	Охотничье угодье "Городищенское"
3		34:03-6.378	Охранная зона объекта "ВЛ-10 кВ №12 от ПС "Песковатка", расположенного по адресу: Россия, Волгоградская обл., Городищенский район
4		34:03-7.325	Часть территориальной зоны сельскохозяйственного использования (СХ-1) Вертячинского сельского поселения Городищенского муниципального района Волгоградской области
5		34:09-6.427	Зона с особыми условиями использования территории. Часть водоохранной зоны Цимлянского водохранилища
6		34:09-6.428	Зона с особыми условиями использования территории. Часть прибрежной защитной полосы Цимлянского водохранилища
7		34:03-6.1338	Публичный сервитут для размещения объекта ВЛ-10 кВ №12 от ПС Песковатка с ТП
8		34:03-4.7	Граница населенного пункта
9		34:00-5.2	Часть береговой линии (границы водного объекта) Цимлянского водохранилища на территории Иловлинского, Суворовинского, Калачевского, Городищенского, Октябрьского, Котельниковского районов Волгоградской области

ООПТ в границах проектирования - отсутствуют

Условные обозначения:	
	Граница планировки территории
	Существующий земельный участок на кадастровом плане территории
	Условное обозначение земельного участка

						ППМТ.МО			
						Документация по планировке территории (проект межевания территории) в границах земельных участков с кадастровыми номерами 34:03:030002:742 и 34:03:030002:1050			
Изм.	Кол.уч.	Лист	№ док.	Подпись	Дата				
Разраб.		Денисова О.Б.			06.07.26	Проект межевания территории Материалы по обоснованию	Стадия	Лист	Листов
							П	2	4
ГАП		Куркин К.В.			06.07.26				
						Чертеж, отображающий границы зон с особыми условиями использования территорий, границы особо охраняемых природных территорий М 1:2000	ООО "ТИСА" г. Волгоград 2026		
Директор		Глущенко А.Ю			06.07.27				

Согласовано:					
Взам. инв. №					
Подп. и дата					
Инв. № подл.					