


Чертеж межевания территории. М 1:2000

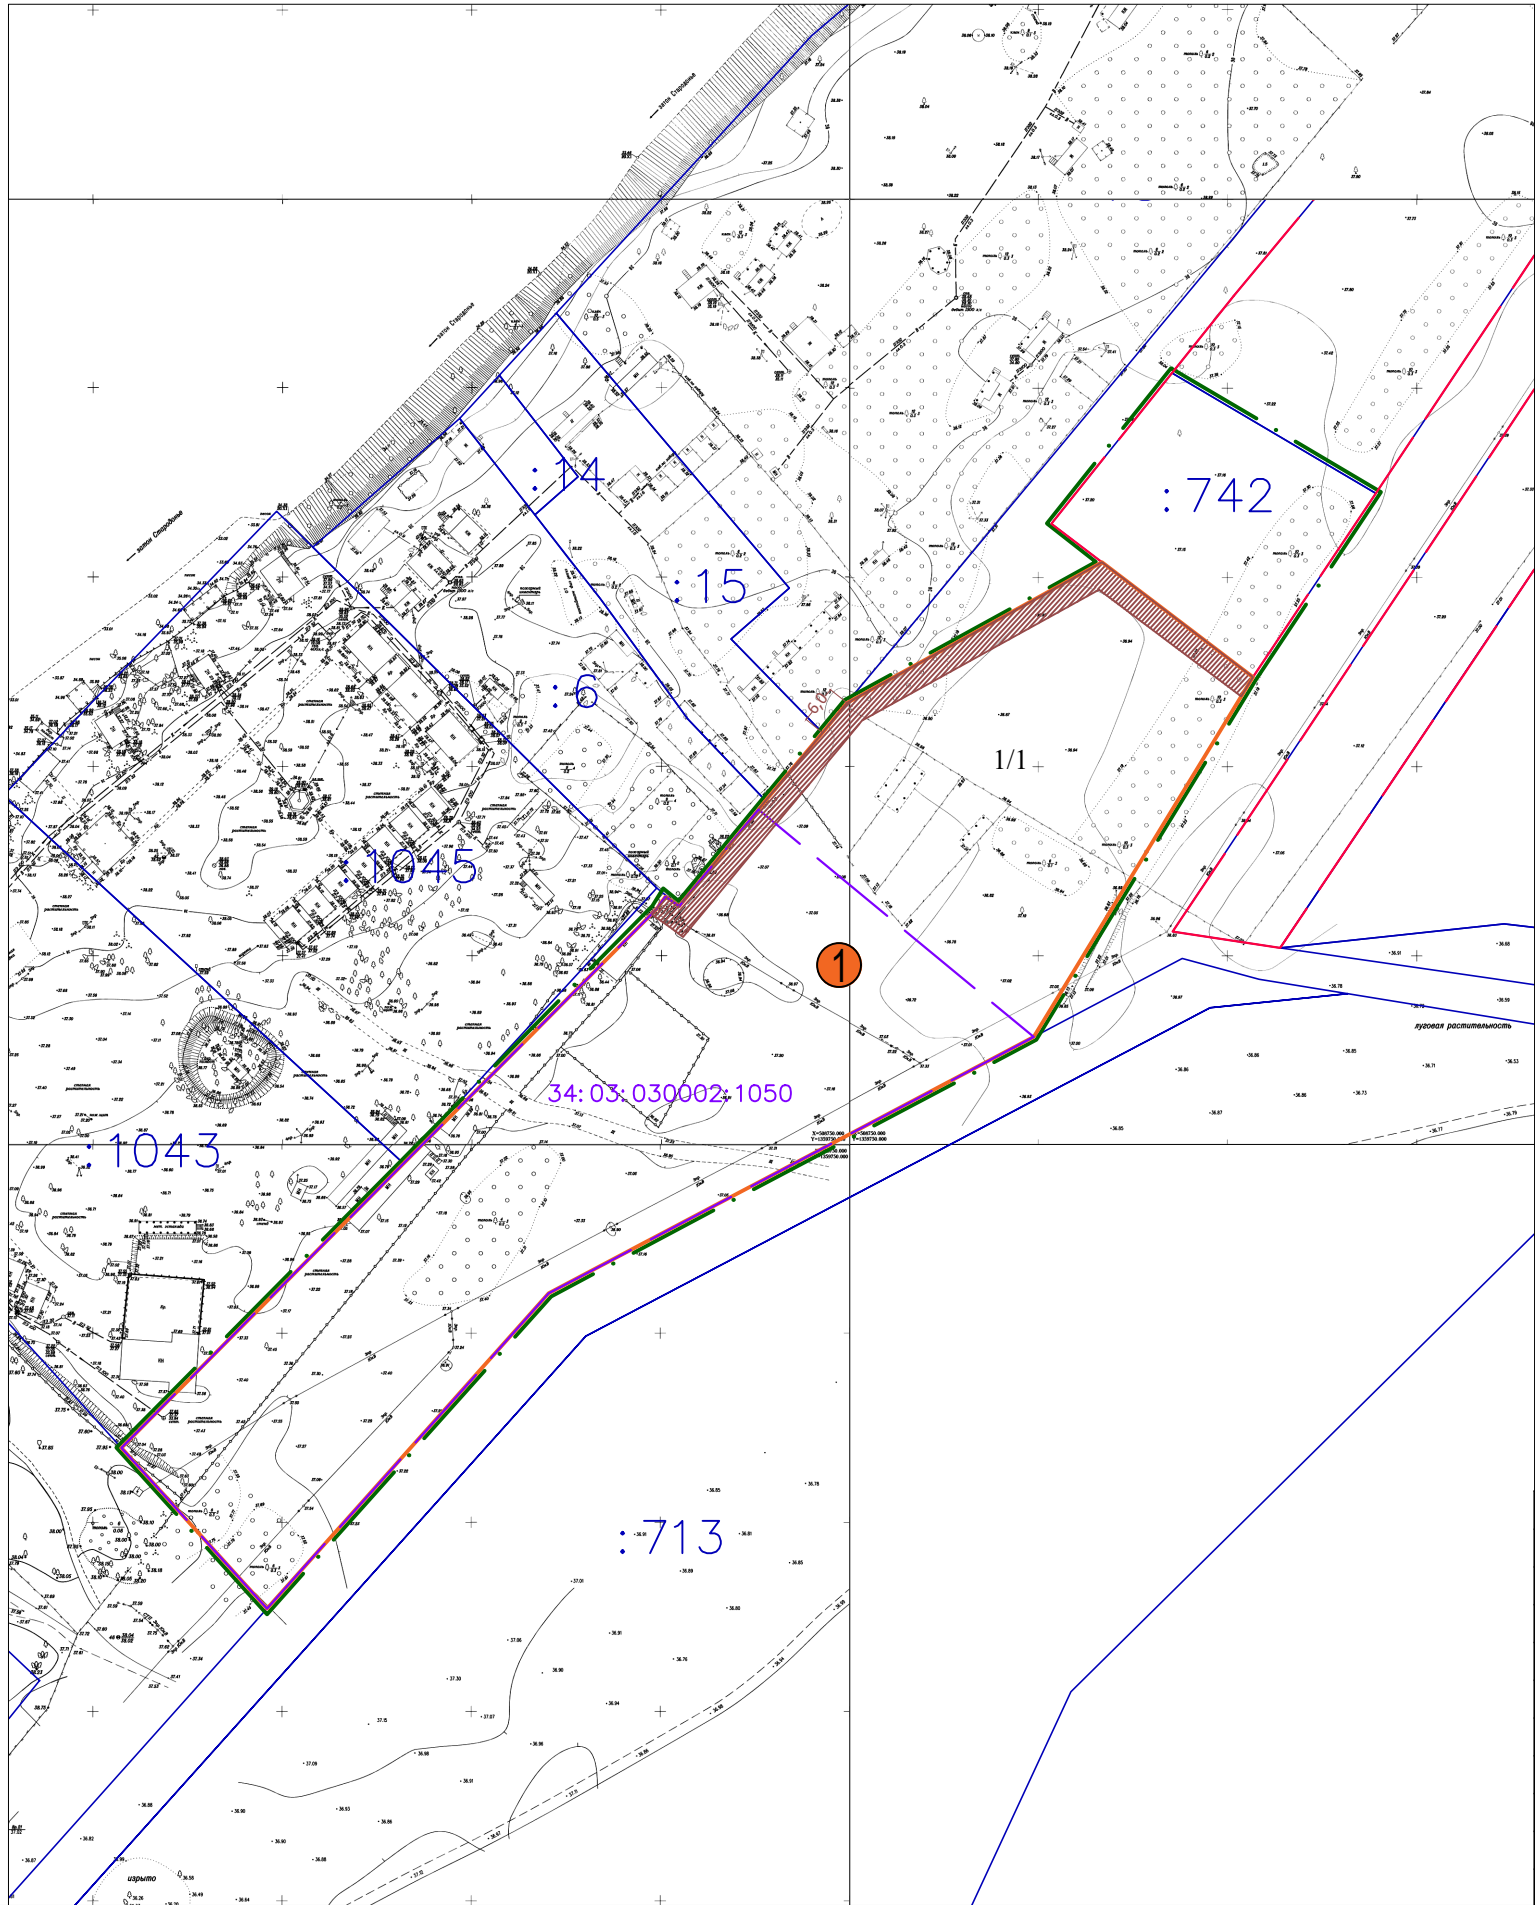

| № ЗУ на плане | Кад. №            | Хар-ка участка | Площадь, м2 |         | Способ образования(изменения)   | Примечание                          |
|---------------|-------------------|----------------|-------------|---------|---|-------------------------------------|
|               |                   |                | сущ.        | проект. |   |                                     |
| -             | 34:03:030002:1050 | изменяемый     | 15616       | -       | Земельный участок изменяется в связи с перераспределения с землями государственной неразграниченной собственности поз. №1/1                                        | -                                   |
| 1/1           | -                 | образуемый     | -           | 8408    | Образуется из земель государственной неразграниченной собственности (поз. 1/1) 1 этап                                                                              | -                                   |
| 1             | -                 | образуемый     | -           | 24024   | Образуется путем перераспределения земельного участка с кадастровым номером 34:03:030002:1050 и с землями государственной неразграниченной собственности поз. №1/1 | В соответствии с ЗК РФ Статья 39.27 |
| -             | 34:03:030002:742  | существующий   | 3 536       | -       | -   | -                                   |

Условные обозначения:

- 
- Граница планировки территории
- 
- Существующий земельный участок на кадастровом плане территории
- 
- Условное обозначение образуемого земельного участка
- 
- 34:03-4.7 Граница населенного пункта
- 
- Граница изменяемого земельного участка
- 
- Граница образуемого земельного участка
- 
- Условное обозначение образуемого земельного участка из земель государственной неразграниченной собственности
- 
- Публичный сервитут для обеспечения доступа к земельным участкам, ширина проезда 6 м.

| Имя точки          | X, м      | Y, м       |
|--------------------|-----------|------------|
| Публичный сервитут |           |            |
| 1                  | 508810,81 | 1359697,52 |
| 2                  | 508812,3  | 1359699    |
| 3                  | 508815,57 | 1359701,29 |
| 4                  | 508813,01 | 1359704,86 |
| 5                  | 508838,57 | 1359725,86 |
| 6                  | 508858,86 | 1359742,84 |
| 7                  | 508866,75 | 1359749,28 |
| 8                  | 508901,08 | 1359811,48 |
| 9                  | 508903,99 | 1359816,75 |
| 10                 | 508873,58 | 1359856,67 |
| 11                 | 508868,45 | 1359853,54 |
| 12                 | 508897,07 | 1359816,65 |
| 13                 | 508862,06 | 1359753,19 |
| 14                 | 508804,15 | 1359705,34 |
| 1                  | 508810,81 | 1359697,52 |

Согласовано:

Взам. инв. №

Подп. и дата

Инв. № подл.

|          |         |               |        |         |          |   |                                 |      |        |
|----------|---------|---------------|--------|---------|----------|---|---------------------------------|------|--------|
|          |         |               |        |         |          | ПМТ.04   |                                 |      |        |
|          |         |               |        |         |          | Документация по планировке территории (проект межевания территории) в границах земельных участков с кадастровыми номерами 34:03:030002:742 и 34:03:030002:1050 |                                 |      |        |
| Изм.     | Кол.уч. | Лист          | № док. | Подпись | Дата     |   |                                 |      |        |
| Разраб.  |         | Денисова О.Б. |        |         | 06.07.26 | Проект межевания территории<br>Основная часть   | Стадия                          | Лист | Листов |
|          |         |               |        |         |          |   | П                               | 1    | 1      |
| ГАП      |         | Куркин К.В.   |        |         | 06.07.26 |   |                                 |      |        |
|          |         |               |        |         |          |   |                                 |      |        |
| Директор |         | Глущенко А.Ю  |        |         | 06.07.26 | Чертеж межевания территории<br>М 1:2000   | ООО "ТИСА"<br>г. Волгоград 2026 |      |        |
|          |         |               |        |         |          |   |                                 |      |        |