


Обоснование отклонений
от предельных параметров разрешенного строительства

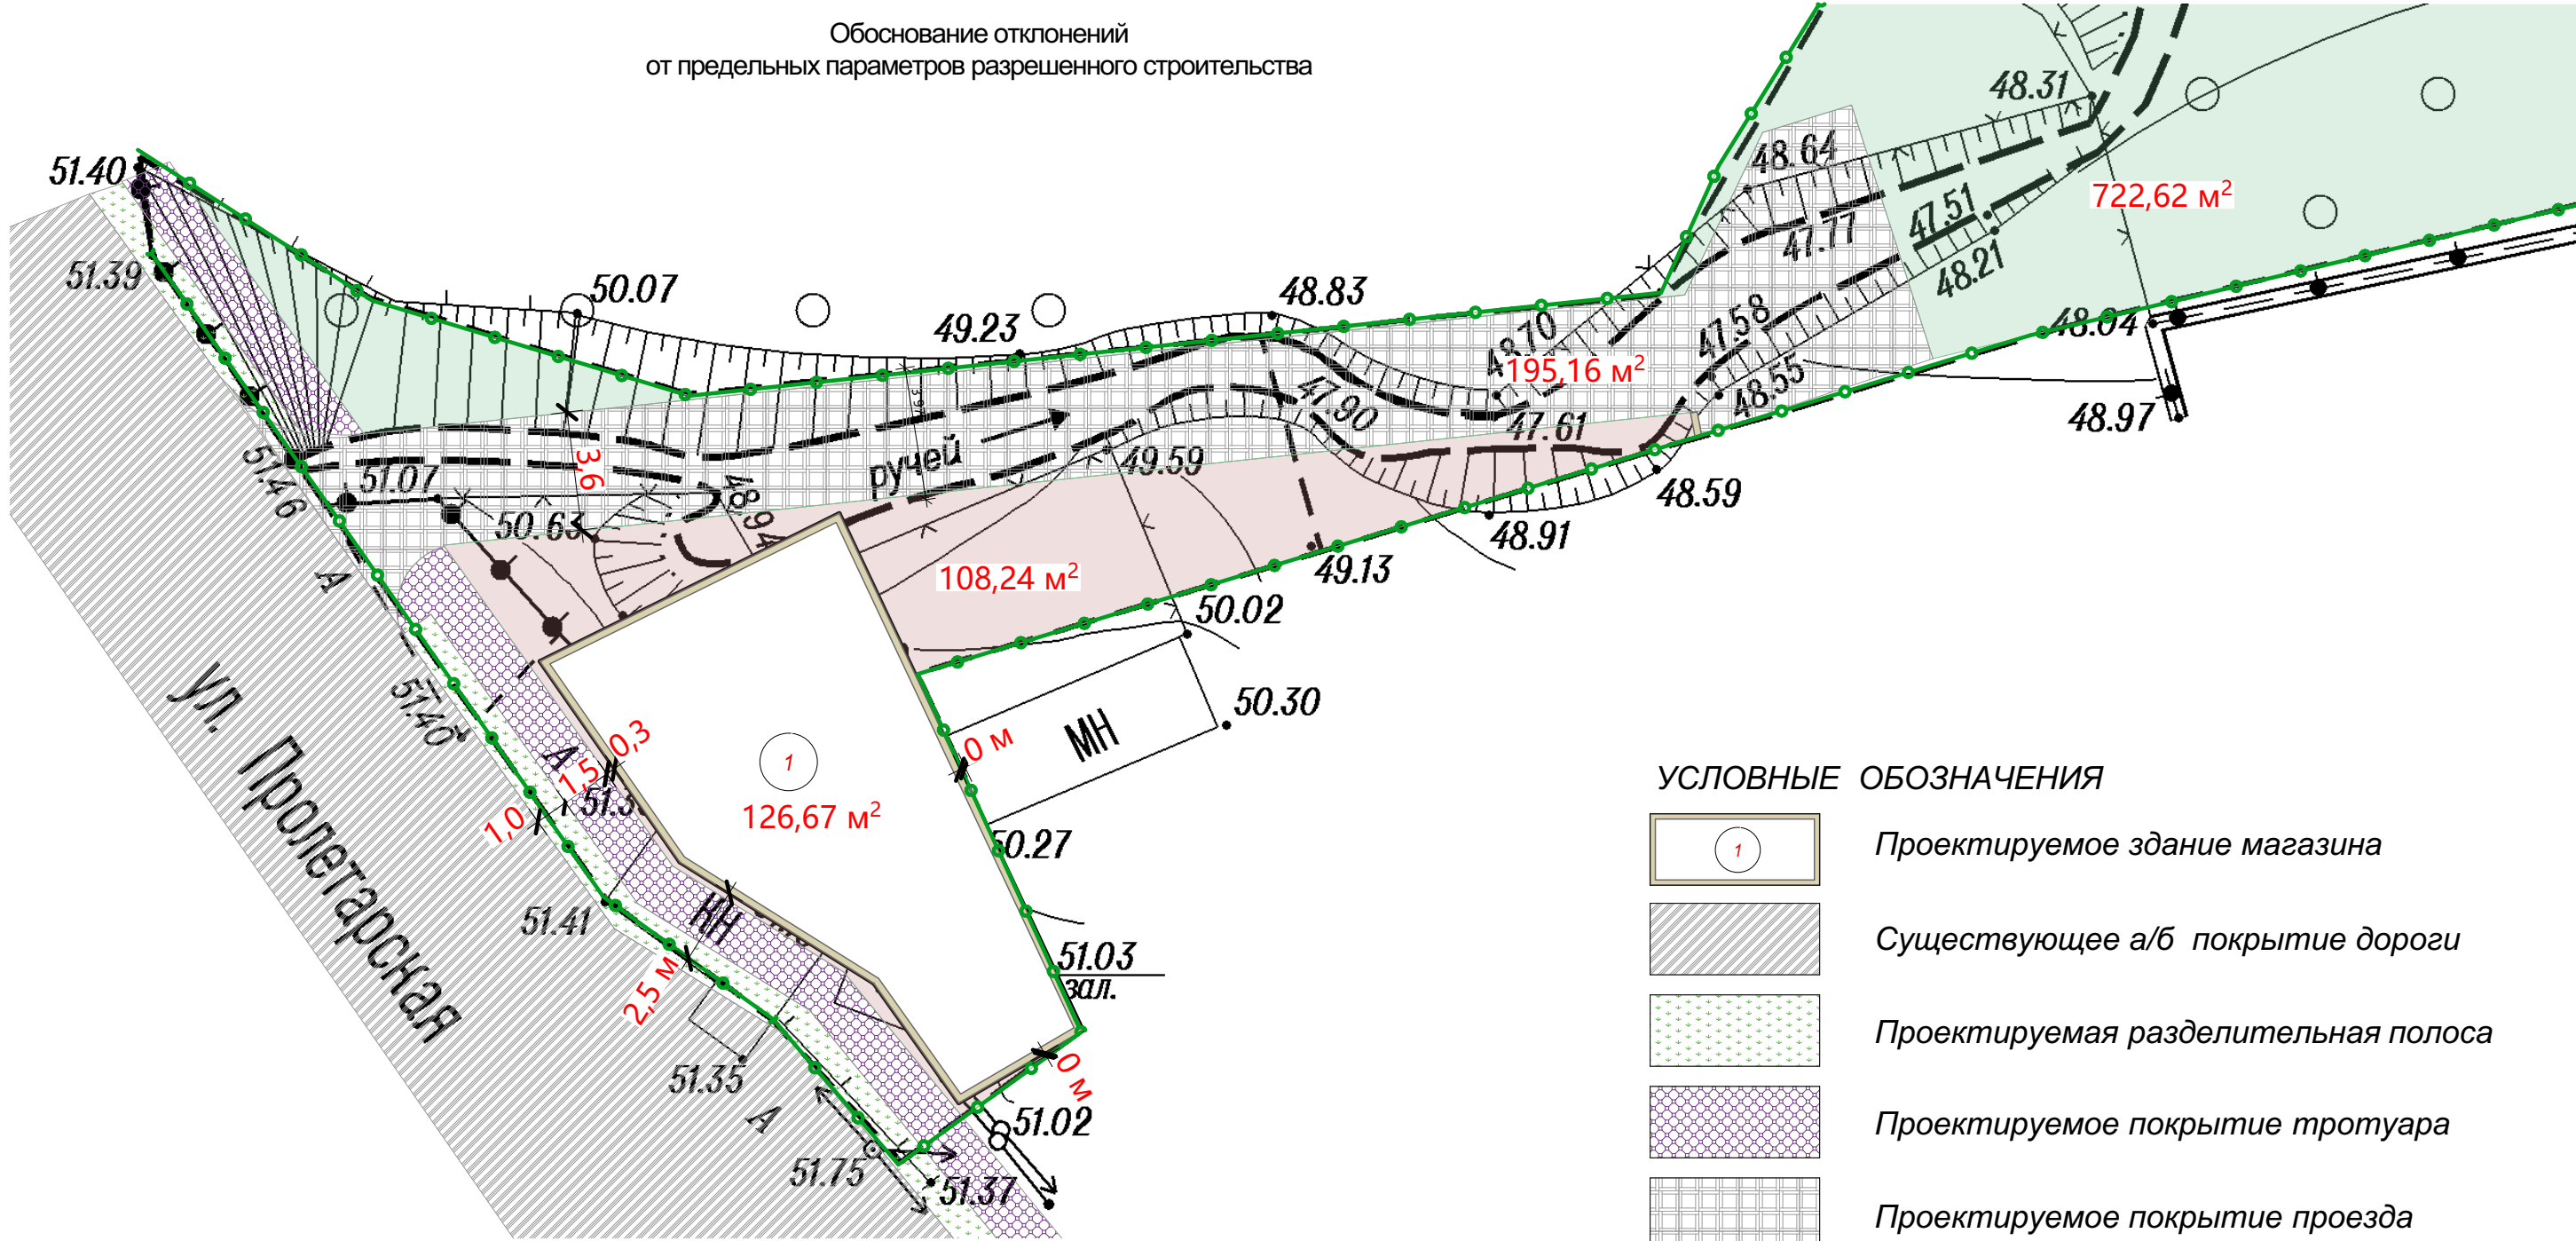

- УСЛОВНЫЕ ОБОЗНАЧЕНИЯ
- Проектируемое здание магазина
 - Существующее а/б покрытие дороги
 - Проектируемая разделительная полоса
 - Проектируемое покрытие тротуара
 - Проектируемое покрытие проезда
 - Проектируемое твердое покрытие з/у
 - Проектируемое озеленение

						2026-П-		
						Здания магазина. Предложение по благоустройству территории. Обоснование отклонений от предельных параметров разрешенного строительства		
Изм.	Коп.уч.	Лист	№Док.	Подп.	Дата		Стадия	Лист
							П	1
Директор		Плесовских					ООО "ПЛЕСКОМ"	
Разработан						Лист		