


Схема использования территории в период подготовки проекта
внесения изменений в проект планировки

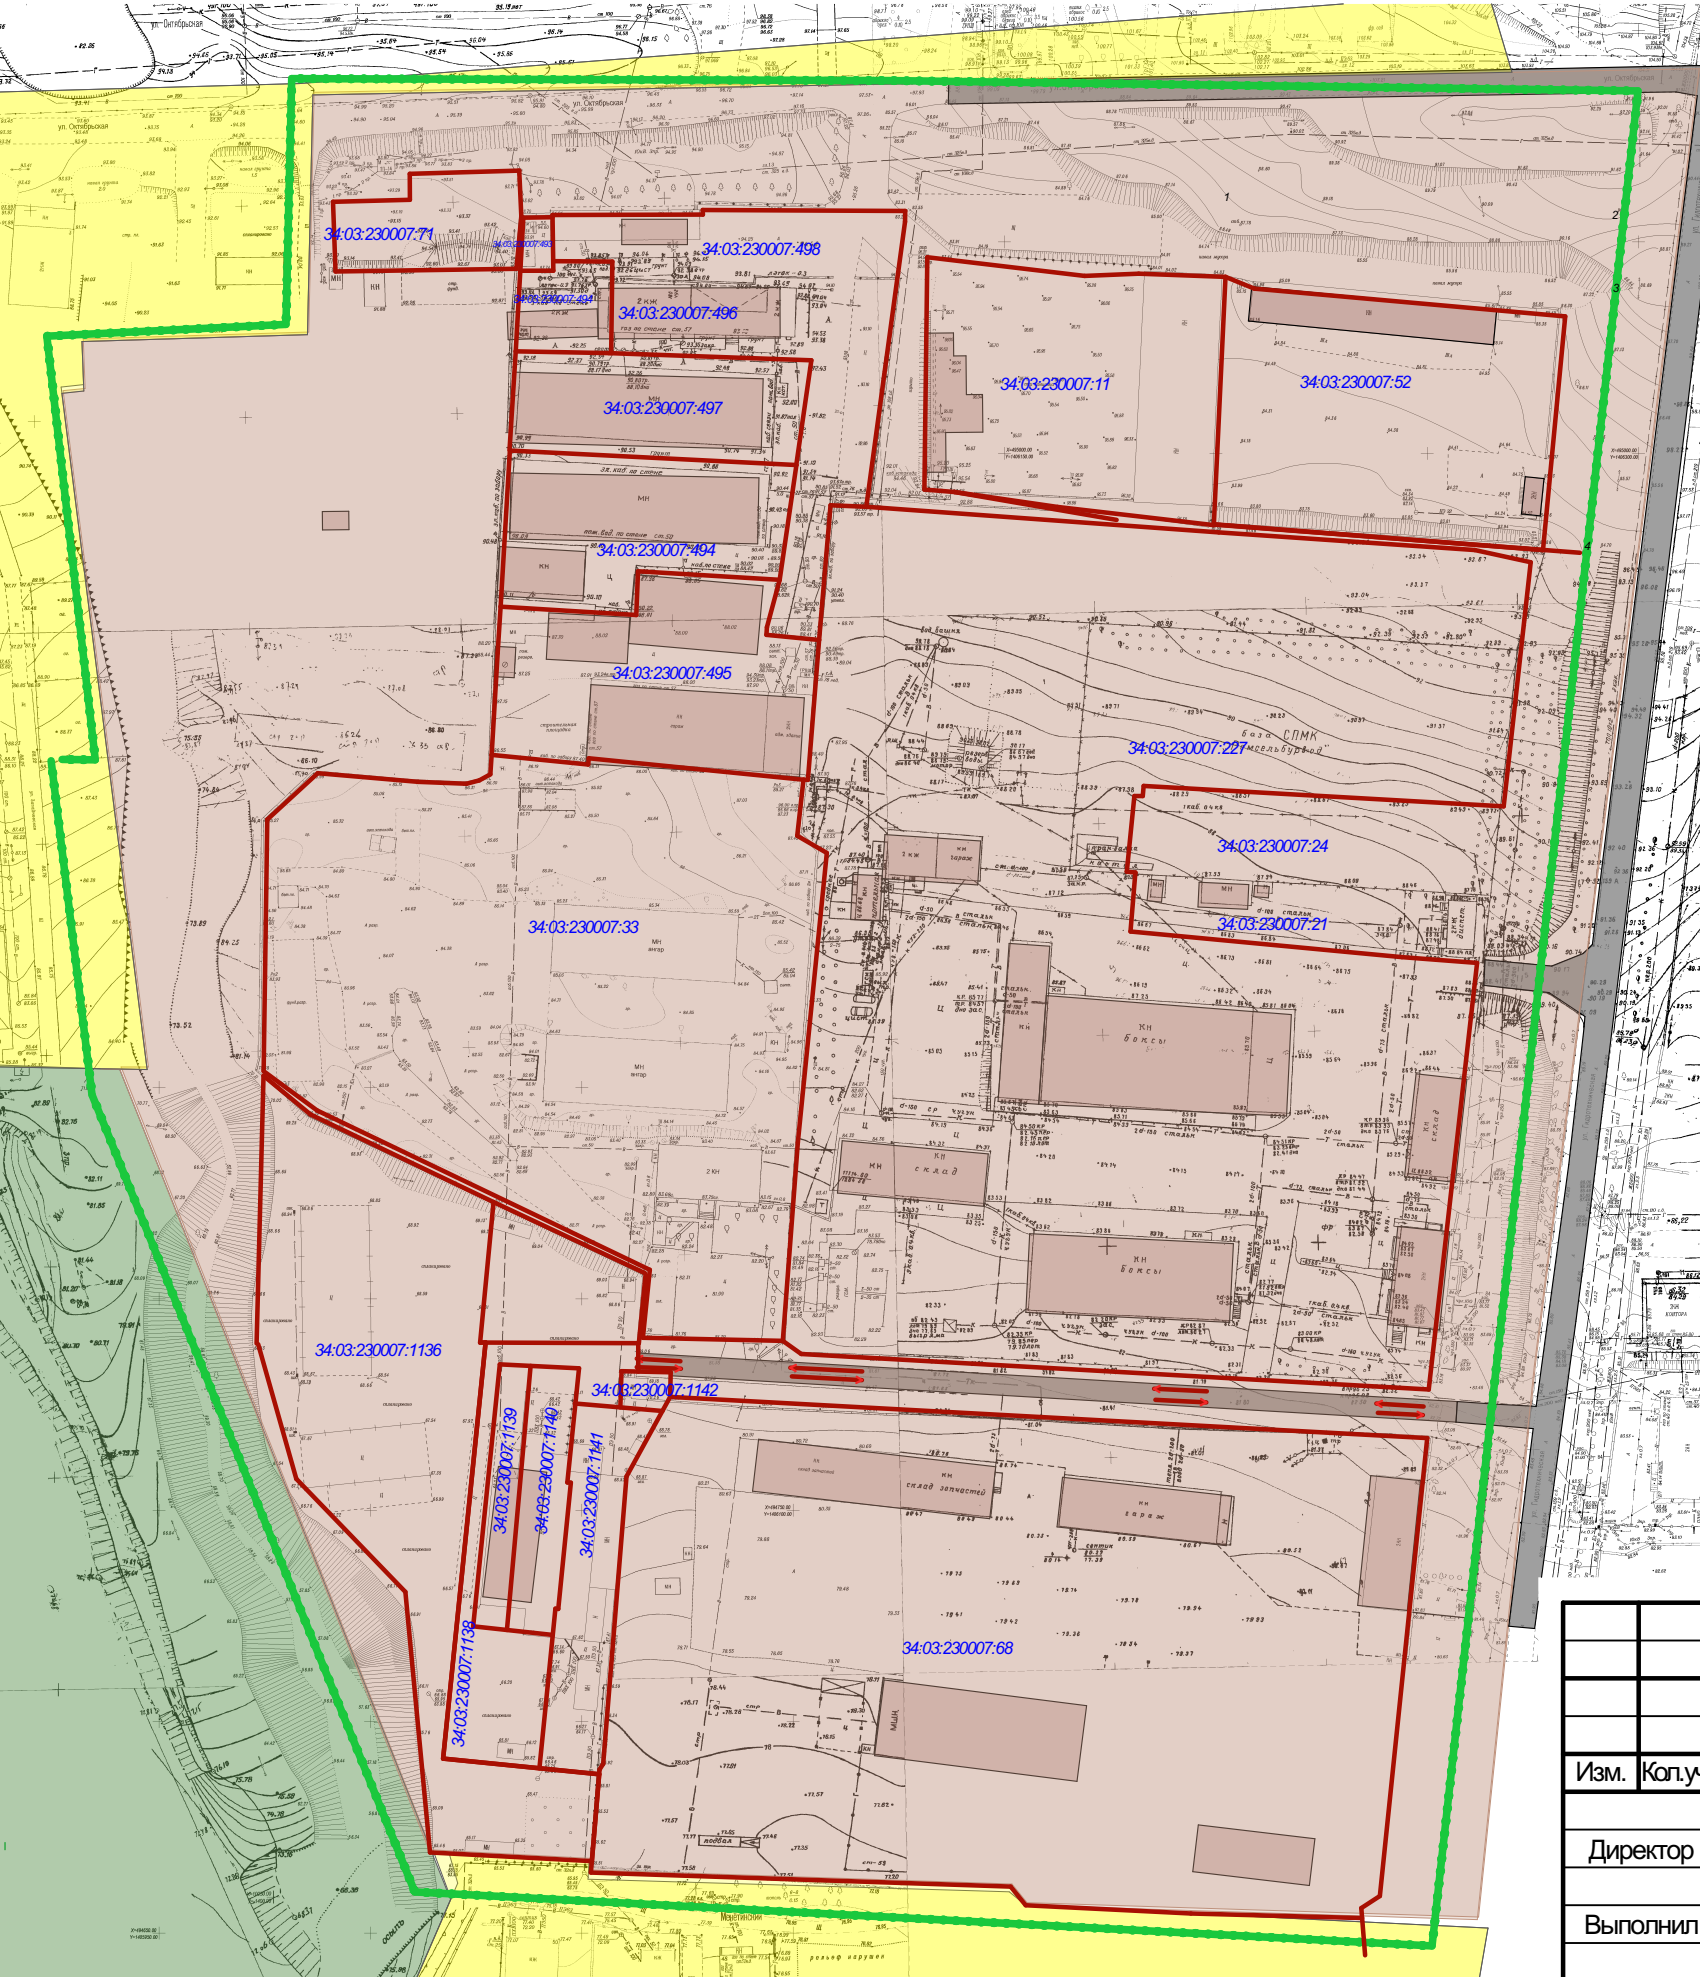

Условные обозначения

- граница территории проектирования
- граница существующих земельных участков
- объекты капитального строительства
- Правила землепользования и застройки:
 - П1 Зона размещения промышленных объектов
 - Ж1 Зона застройки индивидуальными жилыми домами
 - Р1 Зона рекреации

						26-ПП и ПМ					
						Проект внесения изменений в проект планировки и проект межевания части территории по ул. Гидротехническая в р.п. Городище Городищенского муниципального района Волгоградской области, утвержденный постановлением № 1752-п от 09.10.2023					
Изм.	Кол.уч.	Лист	№Док.	Подп.	Дата				Стадия	Лист	Листов
Директор	Плесовских								П	2	
Выполнил						Схема использования территории в период подготовки проекта планировки			ООО "ПЛЕСКОМ"		