


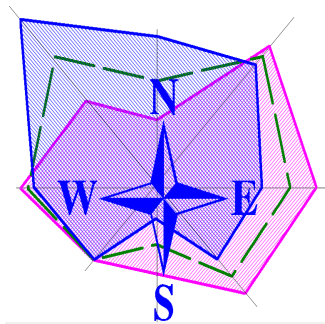


Схема границ территорий объектов культурного наследия. Схема границ зон с особыми условиями использования территории и границ территорий, подверженных риску возникновения ЧС природного, техногенного характера и воздействия их последствий. Схема, отображающая местоположение существующих объектов капитального строительства, в том числе линейных объектов, объектов, подлежащих сносу, объектов незавершенного строительства, а также проходы к водным объектам общего пользования и их береговым полосам. Схема организации улично-дорожной сети и движения транспорта

М 1:2000

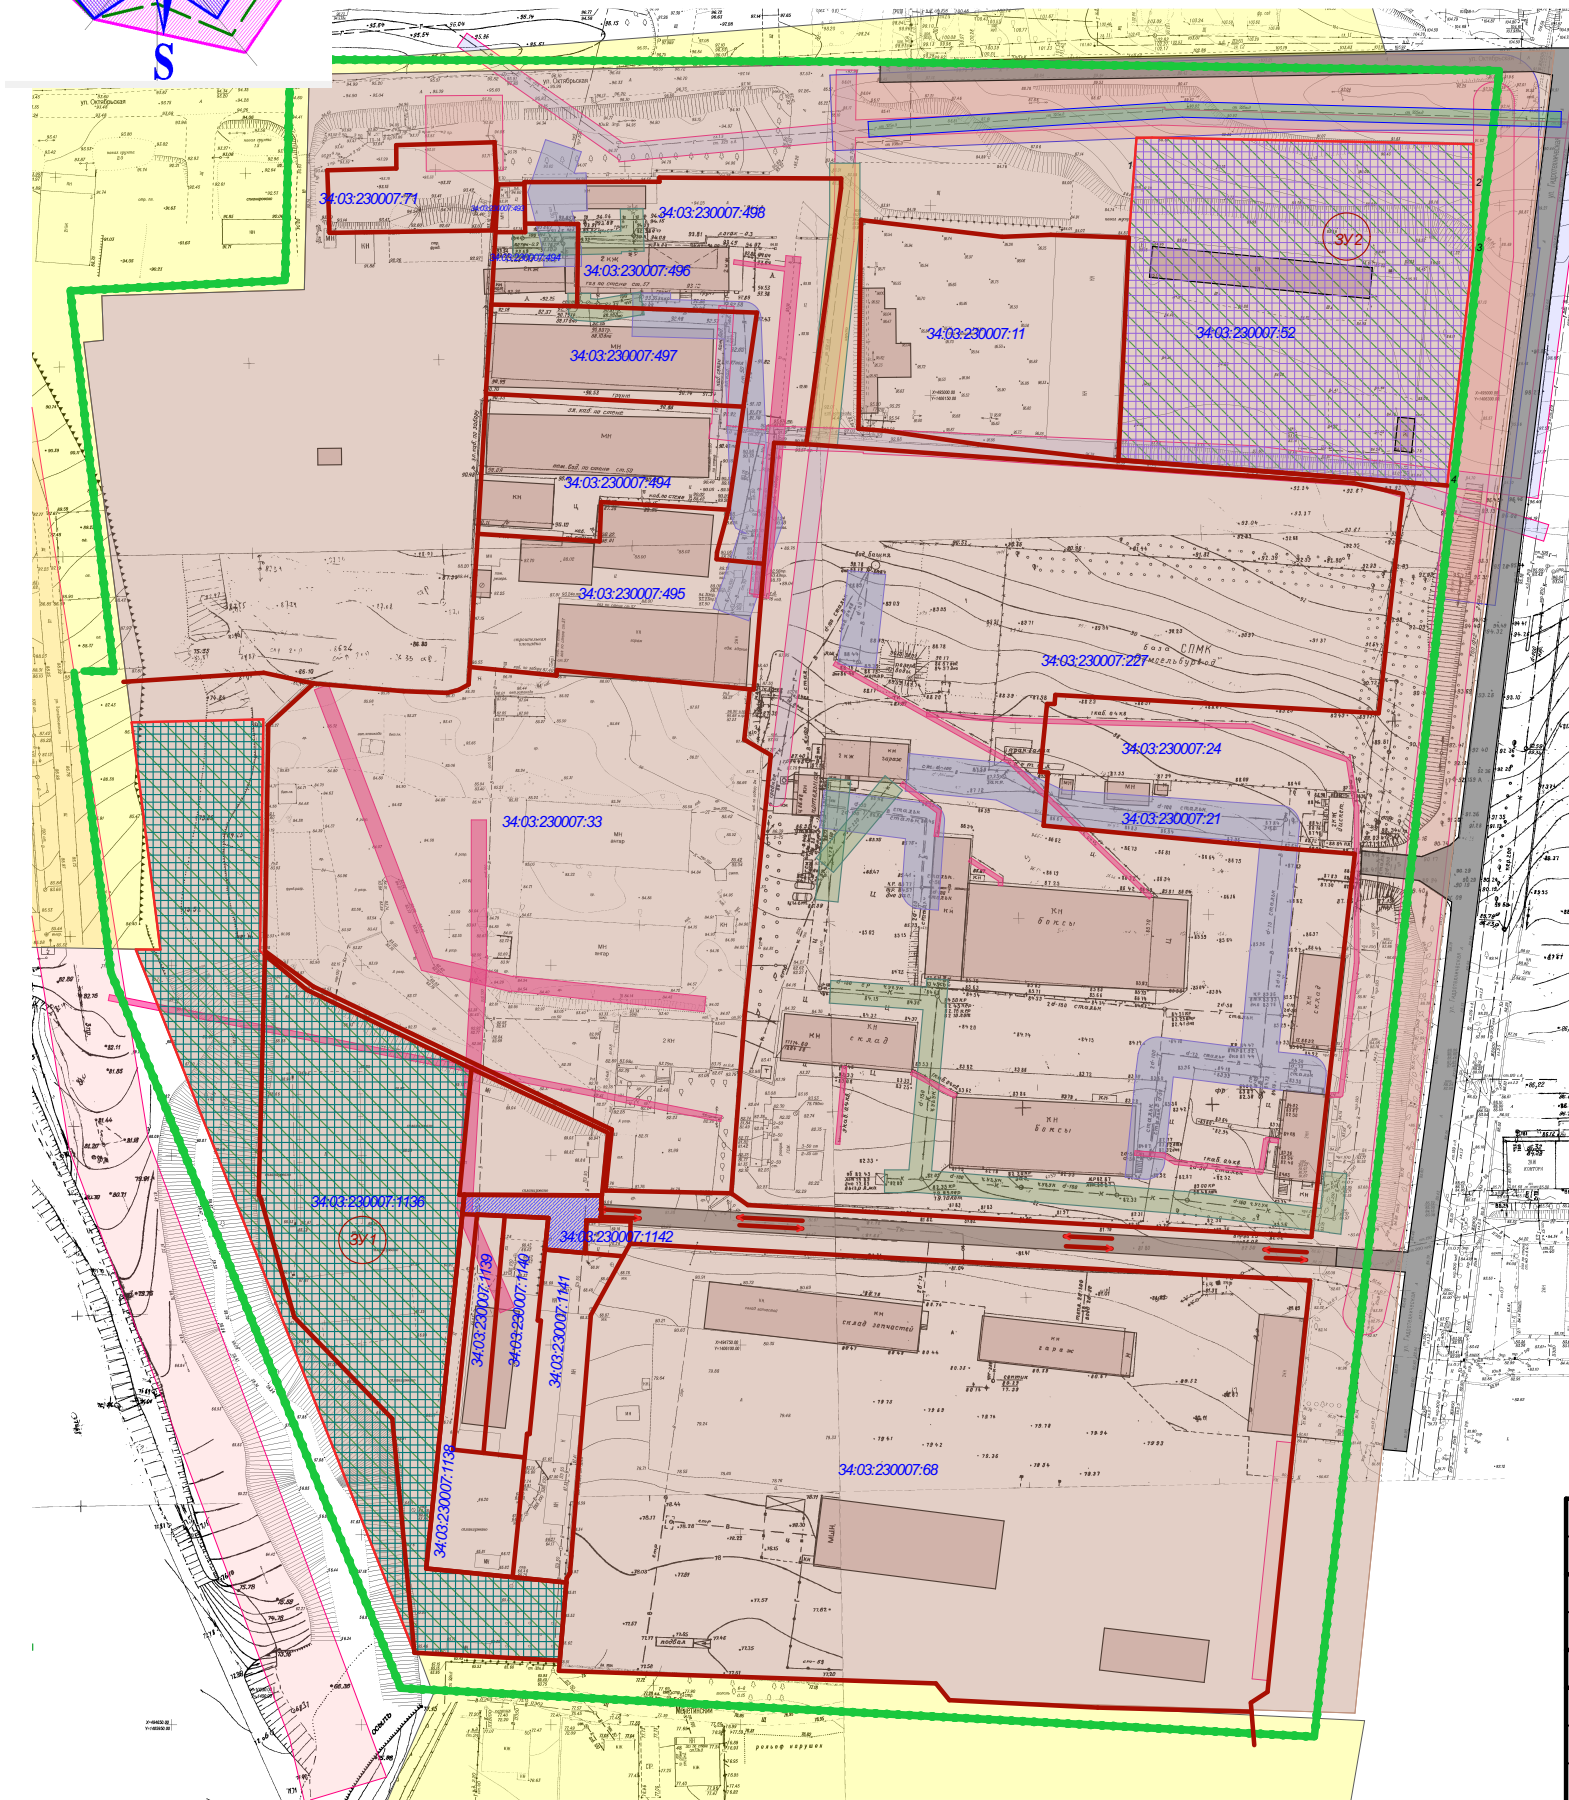

Условные обозначения

- граница территории проектирования
- граница существующих земельных участков
- границы образуемых земельных участков
- объекты капитального строительства
- публичный сервитут
- планируемое размещение легкой промышленности, строительной промышленности, склада
- планируемое размещение склада, хранения автотранспорта, ремонта автомобилей

Зоны с особыми условиями использования территории

- Охранная зона сетей электроснабжения
- Охранная зона сетей водоснабжения
- Охранная зона сетей водоотведения
- Охранная зона сетей газоснабжения

Правила землепользования и застройки:

- П1 Зона размещения промышленных объектов
- Ж1 Зона застройки индивидуальными жилыми домами
- Р1 Зона рекреации

Улично-дорожная сеть

- Движение транспорта

						Проект внесения изменений в проект планировки и проект межевания части территории по ул. Гидротехническая в р.п. Городище Городищенского муниципального района Волгоградской области, утвержденный постановлением № 1752-п от 09.10.2023					
Изм.	Кол.уч.	Лист	№Док.	Подп.	Дата				Стадия	Лист	Листов
Директор	Плесовских								П	4	
Выполнил						Схема границ зон с особыми условиями использования территории.			ООО "ПЛЕСКОМ"		