


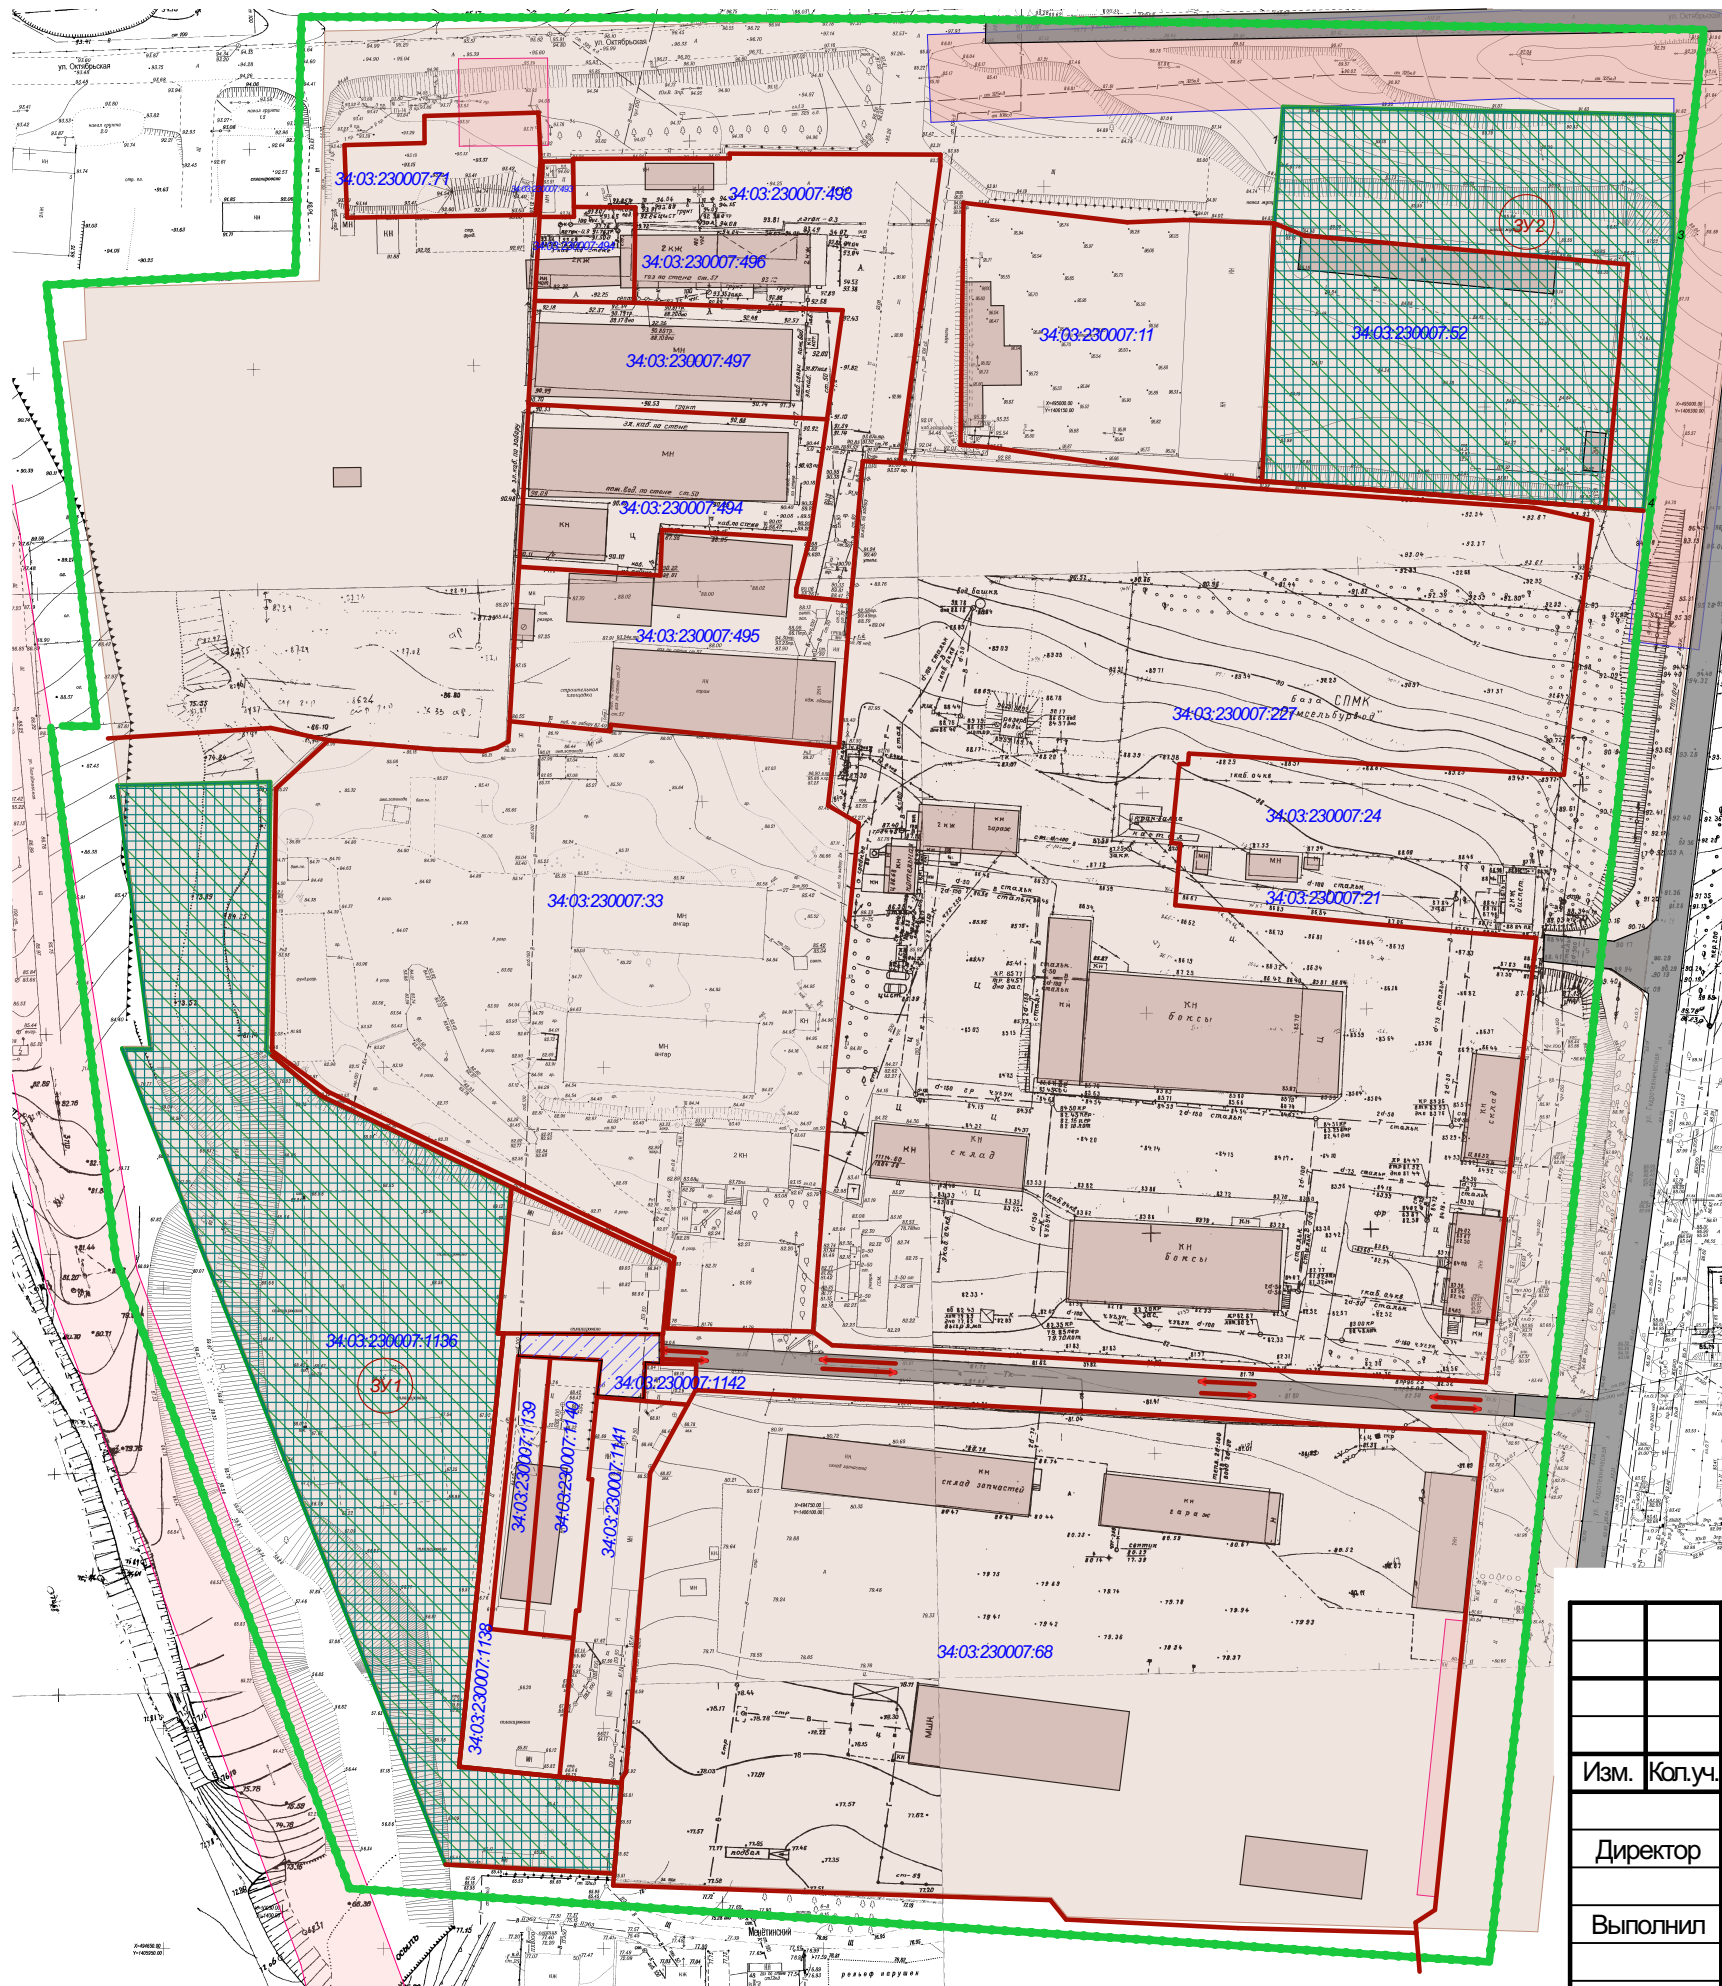

- Условные обозначения
- граница территории проектирования
 - :455 граница существующих земельных участков
 - границы образуемых земельных участков
 - объекты капитального строительства
 - общественный сервитут
 - планируемая территория застройки

						26-ПП и ПМ		
						Проект внесения изменений в проект планировки и проект межевания части территории по ул. Гидротехническая в р.п. Городище Городищенского муниципального района Волгоградской области, утвержденный постановлением № 1752-п от 09.10.2023		
Изм.	Кол.уч.	Лист	№Док.	Подп.	Дата		Стадия	Лист
Директор	Глесовских						П	3
Выполнил						Чертеж планировки территории.	ООО "ГЛЕСКОМ"	