




:455

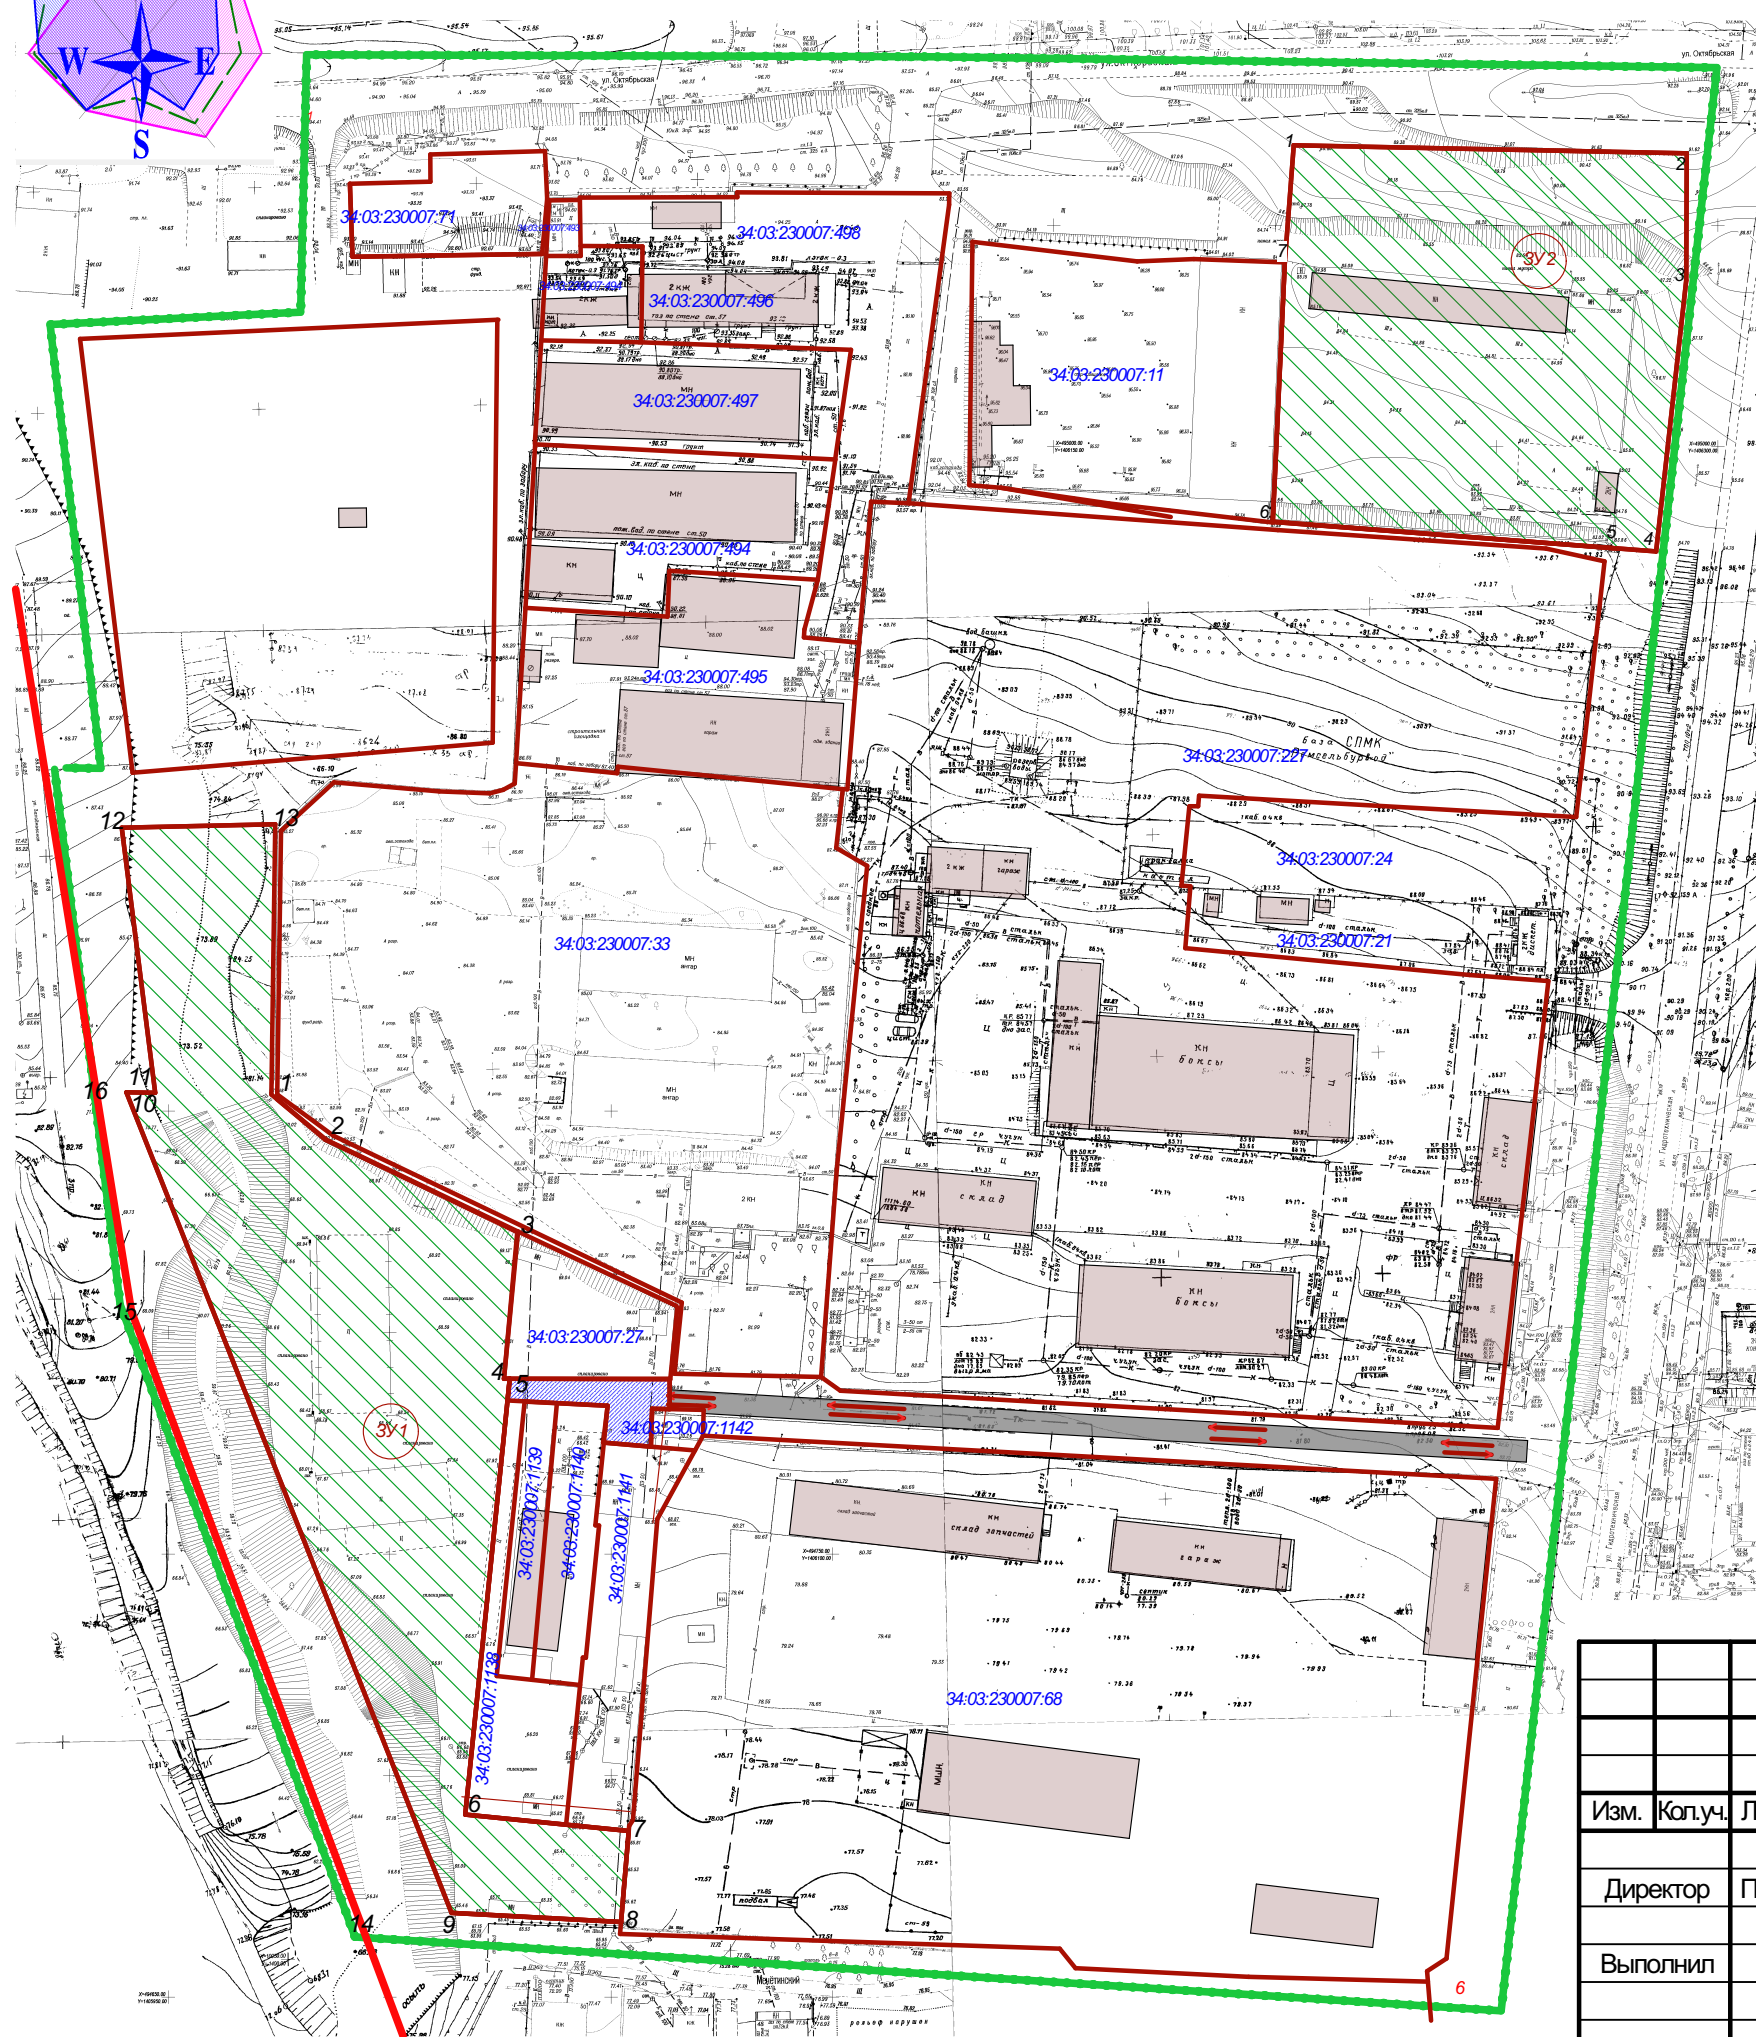

10

Координаты образуемых земельных участков
(система координат МСК 34)

№ точки	Координаты (МСК-34, зона 1)	
	X, м	Y, м
<i>:3VI</i>		
1	494854,30	1405973,40
2	494843,33	1405985,40
3	494823,09	1406028,67
4	494789,56	1406025,30
5	494789,56	1406026,30
6	494687,92	1406039,17
7	494686,45	1406053,72
8	494665,62	1406051,88
9	494667,79	1406013,39
10	494855,35	1405940,70
11	494855,02	1405947,06
12	494915,12	1405939,48
13	494915,91	1405974,30

№ точки	Координаты (МСК-34, зона 1)	
	X, м	Y, м
:ЗУ2		
1	495069,86	1406205,33
2	495068,04	1406294,41
3	495039,23	1406294,35
4	494977,77	1406287,52
5	494978,39	1406279,14
6	494984,46	1406200,58
7	495043,30	1406203,30

						Проект внесения изменений в проект планировки и проект межевания части территории по ул. Гидротехническая в р.п. Городище Городищенского муниципального района Волгоградской области, утвержденный постановлением № 1752-п от 09.10.2023		
Изм.	Кол.уч.	Лист	№Док.	Подп.	Дата			
						Стадия	Лист	Листов
Директор		Плесовских				П		
Выполнил						Чертеж межевания территории	ООО "ПЛЕСКОМ"	