
Реконструкция здания магазина по ул. Демократическая, 35А.
Предложение по благоустройству территории.
Обоснование отклонений от предельных параметров разрешенного строительства

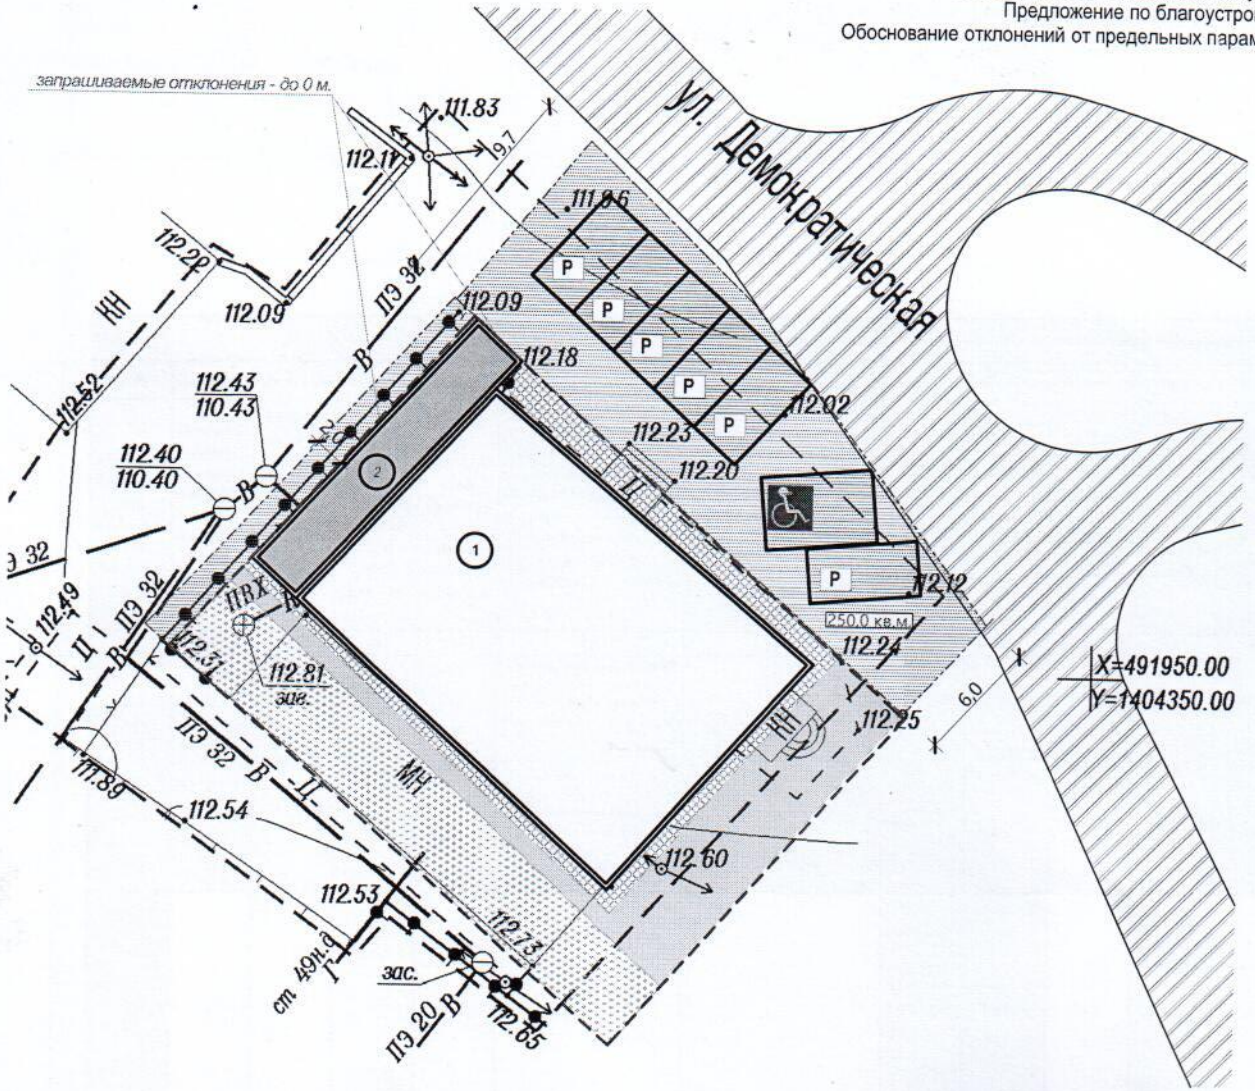

УСЛОВНЫЕ ОБОЗНАЧЕНИЯ

- Проектируемое здание магазина
- Существующее а/б покрытие дороги
- Проектируемые парковки
- Проектируемое озеленение
- Проектируемое покрытие тротуара
- Проектируемое твердое покрытие з\у
- Территория благоустройства

						2026-П-	
						Реконструкция здания магазина по ул. Демократическая, 35А. Предложение по благоустройству территории. Обоснование отклонений от предельных параметров разрешенного строительства	
Изм.	Кол.уч.	Лист	№Док.	Подп.	Дата		
Директор		Плесовских					Стадия: П; Лист: 1; Листов:
Разработан						Лист	ООО "ПЛЕСКОМ"