


## Чертеж границ формируемых земельных участков М1:1000

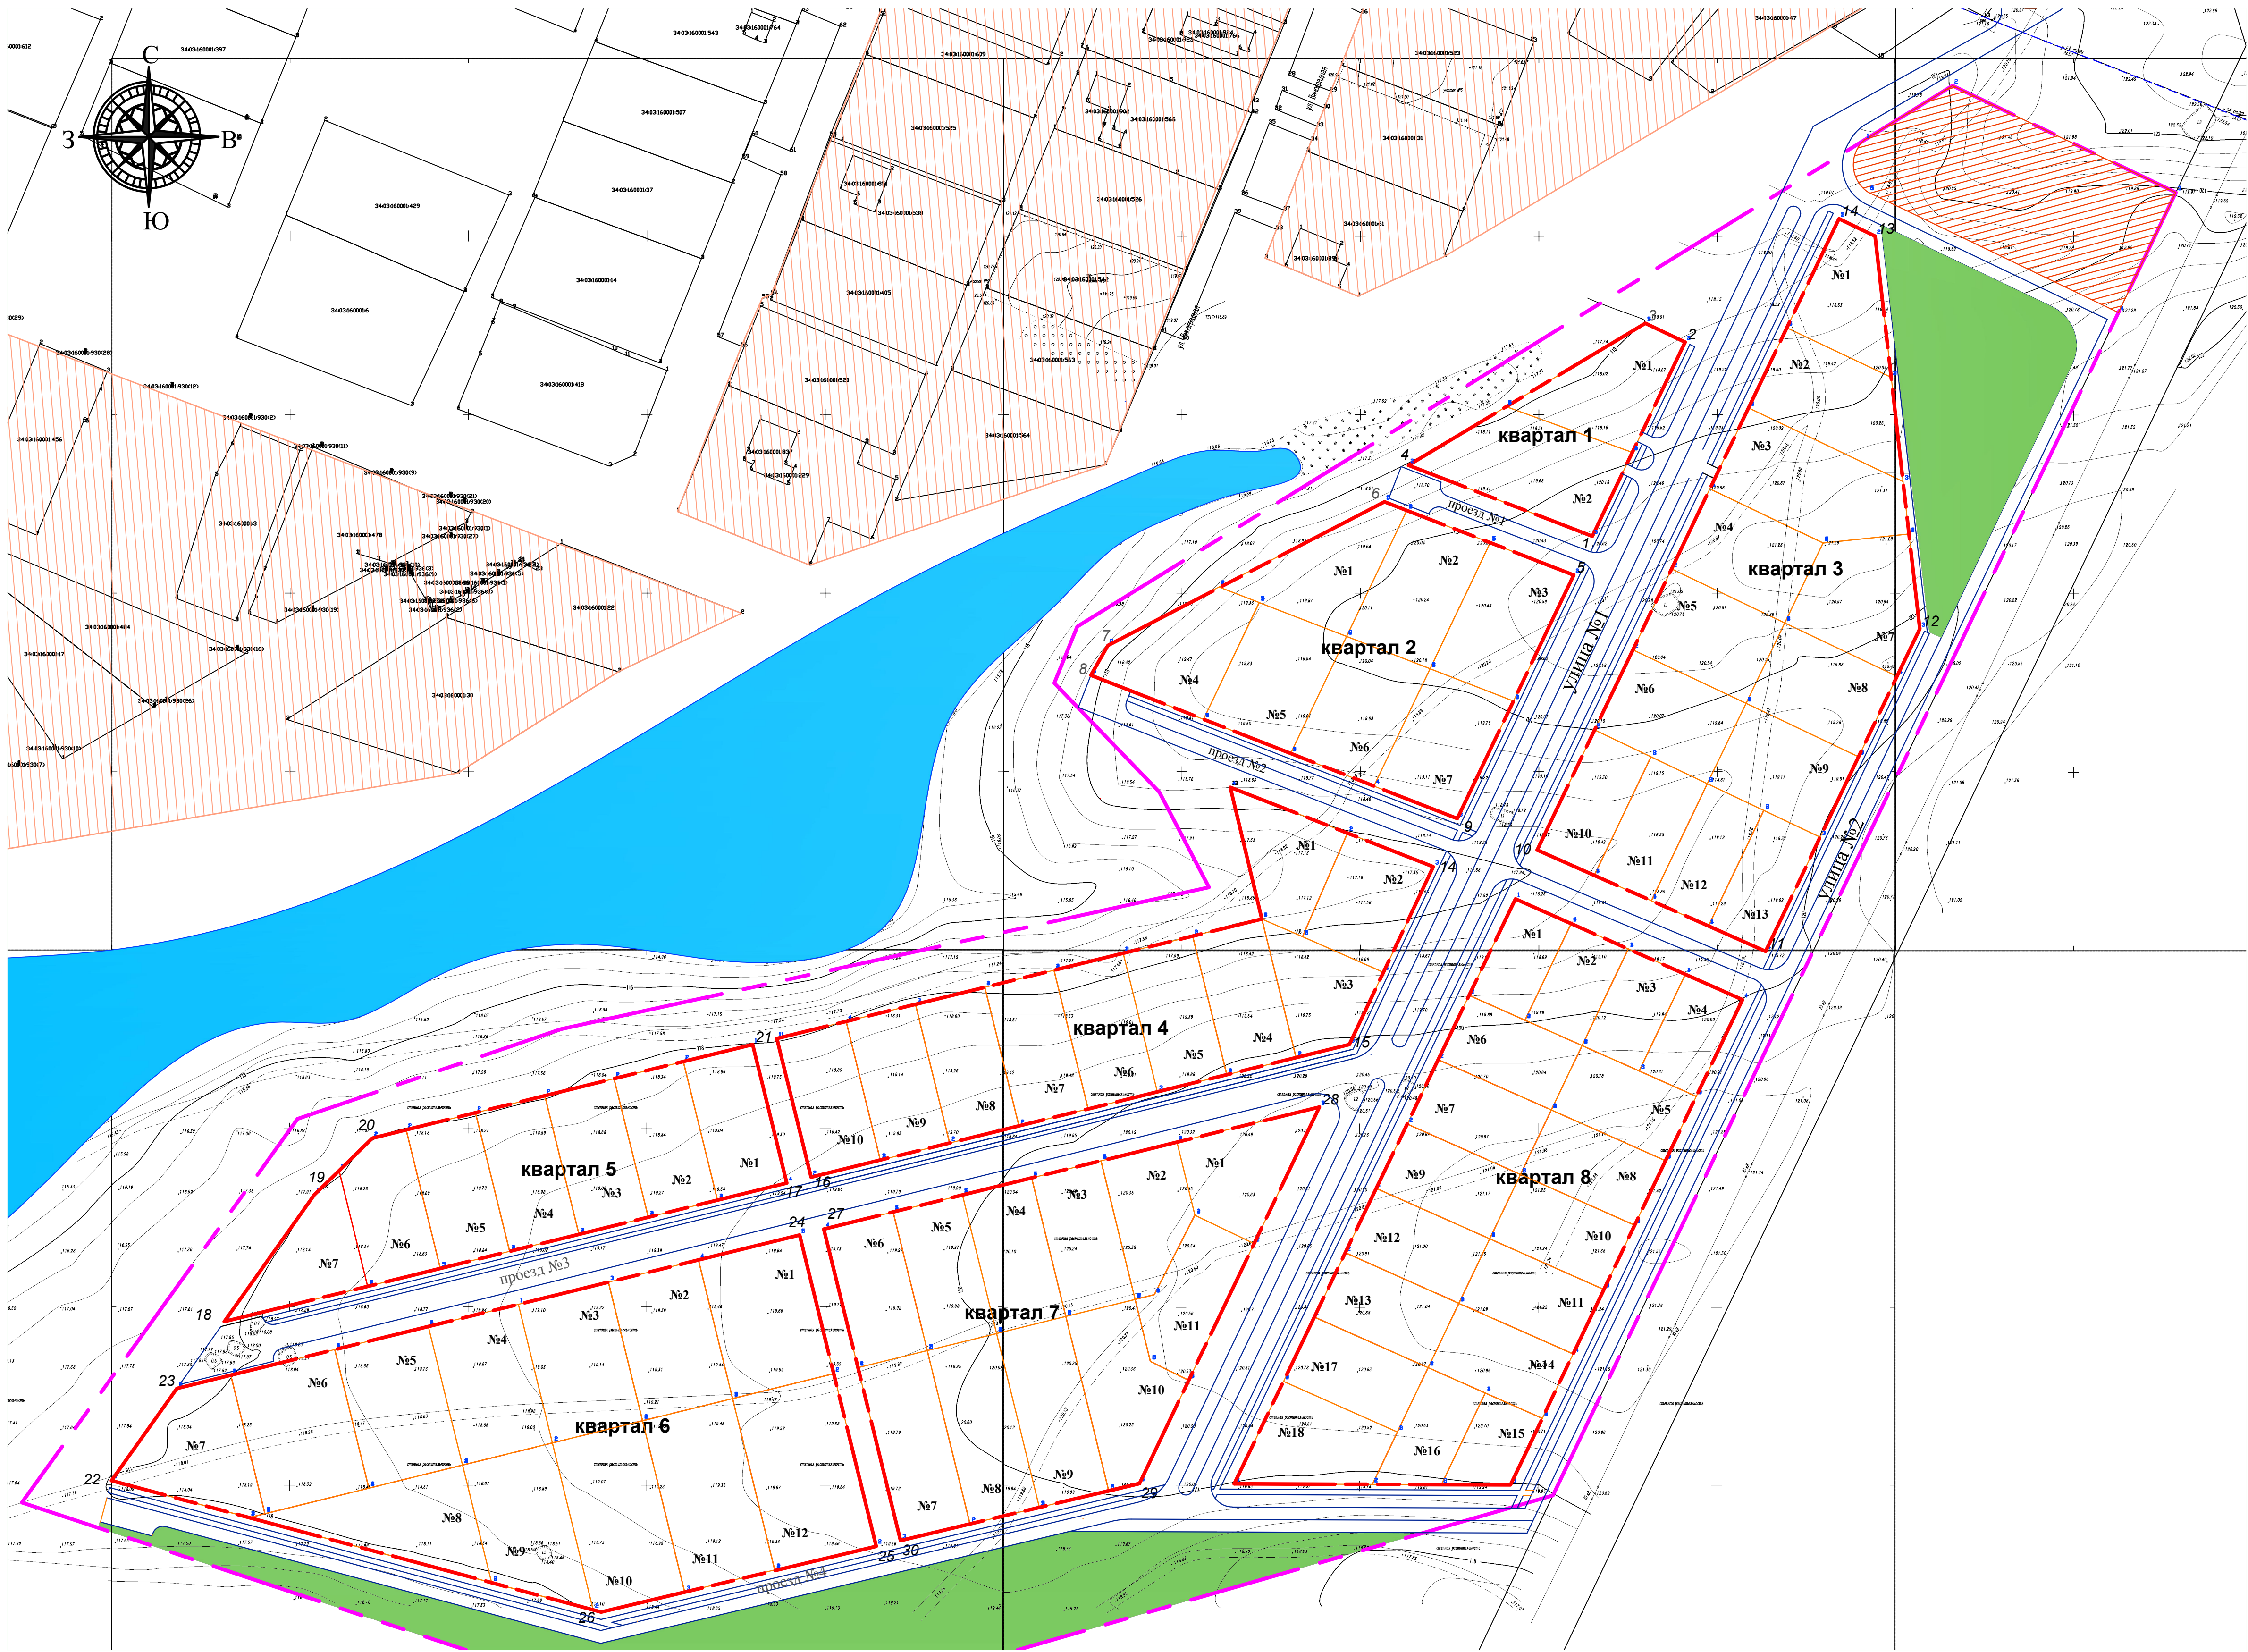

### Условные обозначения

- |                                                                                       |                                                      |
|---------------------------------------------------------------------------------------|------------------------------------------------------|
|  | граница проекта планировки и межевания               |
|  | проектируемые красные линии                          |
|  | границы существующих земельных участков              |
|  | существующая застройка индивидуальными жилыми домами |
|  | проектируемая общественно-деловая застройка          |
|  | границы формируемых земельных участков               |

|                                                 |            |            |
|-------------------------------------------------|------------|------------|
| Каталог координат земельного участка квартал №1 |            |            |
| участок №1                                      |            |            |
| Номер точки                                     | Координаты |            |
|                                                 | X(м)       | Y(м)       |
| 1                                               | 497425,7   | 1393179,88 |
| 2                                               | 497420,39  | 1393190,99 |
| 3                                               | 497389,48  | 1393176,21 |
| 4                                               | 497402,31  | 1393140,85 |
| 1                                               | 497425,7   | 1393179,88 |
| Периметр                                        | 129,694    |            |
| Площадь:                                        | 874,8 м2   |            |
| Каталог координат земельного участка квартал    |            |            |
| участок №2                                      |            |            |
| Номер точки                                     | Координаты |            |
|                                                 | X(м)       | Y(м)       |
| 1                                               | 497402,31  | 1393140,85 |
| 2                                               | 497385,91  | 1393113,48 |
| 3                                               | 497365,99  | 1393164,98 |
| 4                                               | 497389,48  | 1393176,21 |
| 1                                               | 497402,31  | 1393140,85 |
| Периметр                                        | 150,777    |            |
| Площадь:                                        | 1182,2 м2  |            |
| Каталог координат земельного участка квартал    |            |            |
| участок №1                                      |            |            |
| Номер точки                                     | Координаты |            |
|                                                 | X(м)       | Y(м)       |
| 1                                               | 497375,65  | 1393106,74 |
| 2                                               | 497373,22  | 1393113,02 |
| 3                                               | 497337,92  | 1393096,14 |
| 4                                               | 497351,76  | 1393060,36 |
| 1                                               | 497375,65  | 1393106,74 |
| Периметр                                        | 136,395    |            |
| Площадь:                                        | 879,8 м2   |            |
| Каталог координат земельного участка квартал    |            |            |
| участок №2                                      |            |            |
| Номер точки                                     | Координаты |            |
|                                                 | X(м)       | Y(м)       |
| 1                                               | 497364,17  | 1393136,4  |
| 2                                               | 497328,86  | 1393119,52 |
| 3                                               | 497337,92  | 1393096,14 |
| 4                                               | 497373,22  | 1393113,02 |
| 1                                               | 497364,17  | 1393136,4  |
| Периметр                                        | 128,409    |            |
| Площадь:                                        | 978,3 м2   |            |
| Каталог координат земельного участка квартал    |            |            |
| участок №3                                      |            |            |
| Номер точки                                     | Координаты |            |
|                                                 | X(м)       | Y(м)       |
| 1                                               | 497364,17  | 1393136,4  |
| 2                                               | 497355,13  | 1393159,79 |
| 3                                               | 497319,8   | 1393142,9  |
| 4                                               | 497328,86  | 1393119,52 |
| 1                                               | 497364,17  | 1393136,4  |
| Периметр                                        | 128,447    |            |
| Площадь:                                        | 978,8 м2   |            |
| Каталог координат земельного участка квартал    |            |            |
| участок №4                                      |            |            |
| Номер точки                                     | Координаты |            |
|                                                 | X(м)       | Y(м)       |
| 1                                               | 497327,06  | 1393024,47 |
| 2                                               | 497335,4   | 1393029,22 |
| 3                                               | 497351,76  | 1393060,36 |
| 4                                               | 497347,39  | 1393071,68 |
| 5                                               | 497314,69  | 1393056,05 |
| 1                                               | 497327,06  | 1393024,47 |
| Периметр                                        | 127,083    |            |
| Площадь:                                        | 922,6 м2   |            |
| Каталог координат земельного участка квартал    |            |            |
| №2                                              |            |            |
| Номер точки                                     | Координаты |            |
|                                                 | X(м)       | Y(м)       |
| 1                                               | 497347,39  | 1393071,68 |
| 2                                               | 497337,92  | 1393096,14 |
| 3                                               | 497305,13  | 1393080,46 |
| 4                                               | 497314,69  | 1393056,05 |
| 1                                               | 497347,39  | 1393071,68 |
| Периметр                                        | 125,084    |            |
| Площадь:                                        | 950,2 м2   |            |
| Каталог координат земельного участка квартал    |            |            |
| №2                                              |            |            |
| Номер точки                                     | Координаты |            |
|                                                 | X(м)       | Y(м)       |
| 1                                               | 497305,13  | 1393080,46 |
| 2                                               | 497337,92  | 1393096,14 |
| 3                                               | 497328,86  | 1393119,52 |
| 4                                               | 497295,99  | 1393103,8  |
| 1                                               | 497305,13  | 1393080,46 |
| Периметр                                        | 122,922    |            |
| Площадь:                                        | 909,8 м2   |            |
| Каталог координат земельного участка квартал    |            |            |
| участок №7                                      |            |            |
| Номер точки                                     | Координаты |            |
|                                                 | X(м)       | Y(м)       |
| 1                                               | 497328,86  | 1393119,5  |
| 2                                               | 497319,8   | 1393142,9  |
| 3                                               | 497286,85  | 1393127,15 |
| 4                                               | 497285,99  | 1393103,8  |
| 1                                               | 497328,86  | 1393119,5  |
| Периметр                                        | 122,937    |            |
| Площадь:                                        | 912,0 м2   |            |

| Каталог координат земельного участка квартал |                     |            |            |  |
|----------------------------------------------|---------------------|------------|------------|--|
| условие №1                                   | Номер точки         | Координаты |            |  |
|                                              |                     | X(m)       | Y(m)       |  |
| условие №1                                   | 1                   | 497454,06  | 1939234,12 |  |
|                                              | 2                   | 497450,11  | 1939246,27 |  |
|                                              | 3                   | 497410,53  | 1939248,74 |  |
|                                              | 4                   | 497424,4   | 1939230,51 |  |
|                                              | 5                   | 497454,06  | 1939234,12 |  |
| Периметр                                     | Полигон: 738,2 м2   |            | 117,258    |  |
| Каталог координат земельного участка квартал |                     |            |            |  |
| условие №2                                   | Номер точки         | Координаты |            |  |
|                                              |                     | X(m)       | Y(m)       |  |
| условие №2                                   | 1                   | 497424,4   | 1939231,51 |  |
|                                              | 2                   | 497410,53  | 1939248,74 |  |
|                                              | 3                   | 497581,3   | 1939248,74 |  |
|                                              | 4                   | 497401,99  | 1939208,79 |  |
|                                              | 1                   | 497424,4   | 1939231,51 |  |
| Периметр                                     | Полигон: 1000,4 м2  |            | 134,612    |  |
| Каталог координат земельного участка квартал |                     |            |            |  |
| условие №3                                   | Номер точки         | Координаты |            |  |
|                                              |                     | X(m)       | Y(m)       |  |
| условие №3                                   | 1                   | 497379,29  | 1939197,94 |  |
|                                              | 2                   | 497401,99  | 1939208,79 |  |
|                                              | 3                   | 497581,3   | 1939248,74 |  |
|                                              | 4                   | 497366,62  | 1939229,64 |  |
|                                              | 1                   | 497379,29  | 1939197,94 |  |
| Периметр                                     | Полигон: 1226,2 м2  |            | 147,307    |  |
| Каталог координат земельного участка квартал |                     |            |            |  |
| условие №4                                   | Номер точки         | Координаты |            |  |
|                                              |                     | X(m)       | Y(m)       |  |
| условие №4                                   | 1                   | 497379,29  | 1939197,94 |  |
|                                              | 2                   | 497358,84  | 1939187,21 |  |
|                                              | 3                   | 497341,67  | 1939218,84 |  |
|                                              | 4                   | 497364,12  | 1939202,67 |  |
|                                              | 1                   | 497379,29  | 1939197,94 |  |
| Периметр                                     | Полигон: 875,1 м2   |            | 120,104    |  |
| Каталог координат земельного участка квартал |                     |            |            |  |
| условие №5                                   | Номер точки         | Координаты |            |  |
|                                              |                     | X(m)       | Y(m)       |  |
| условие №5                                   | 1                   | 497584,84  | 1939187,21 |  |
|                                              | 2                   | 497334,18  | 1939176,37 |  |
|                                              | 3                   | 497310,16  | 1939165,64 |  |
|                                              | 4                   | 497341,67  | 1939187,21 |  |
|                                              | 1                   | 497584,84  | 1939187,21 |  |
| Периметр                                     | Полигон: 880,2 м2   |            | 120,365    |  |
| Каталог координат земельного участка квартал |                     |            |            |  |
| условие №6                                   | Номер точки         | Координаты |            |  |
|                                              |                     | X(m)       | Y(m)       |  |
| условие №6                                   | 1                   | 497334,18  | 1939176,37 |  |
|                                              | 2                   | 497310,16  | 1939165,64 |  |
|                                              | 3                   | 497296,63  | 1939172,97 |  |
|                                              | 4                   | 497310,16  | 1939208,08 |  |
|                                              | 1                   | 497334,18  | 1939176,37 |  |
| Периметр                                     | Полигон: 874,3 м2   |            | 110,984    |  |
| Каталог координат земельного участка квартал |                     |            |            |  |
| условие №7                                   | Номер точки         | Координаты |            |  |
|                                              |                     | X(m)       | Y(m)       |  |
| условие №7                                   | 1                   | 497364,08  | 1939229,64 |  |
|                                              | 2                   | 497366,62  | 1939230,77 |  |
|                                              | 3                   | 497340,03  | 1939248,74 |  |
|                                              | 4                   | 497326,73  | 1939240,4  |  |
|                                              | 1                   | 497364,08  | 1939229,64 |  |
| Периметр                                     | Полигон: 1013,51 м2 |            | 124,396    |  |
| Каталог координат земельного участка квартал |                     |            |            |  |
| условие №8                                   | Номер точки         | Координаты |            |  |
|                                              |                     | X(m)       | Y(m)       |  |
| условие №8                                   | 1                   | 497341,67  | 1939218,84 |  |
|                                              | 2                   | 497310,16  | 1939208,08 |  |
|                                              | 3                   | 497304,2   | 1939229,63 |  |
|                                              | 4                   | 497326,73  | 1939240,4  |  |
|                                              | 1                   | 497341,67  | 1939218,84 |  |
| Периметр                                     | Полигон: 871,2 м2   |            | 110,706    |  |
| Каталог координат земельного участка квартал |                     |            |            |  |
| условие №9                                   | Номер точки         | Координаты |            |  |
|                                              |                     | X(m)       | Y(m)       |  |
| условие №9                                   | 1                   | 497310,16  | 1939208,08 |  |
|                                              | 2                   | 497296,63  | 1939187,27 |  |
|                                              | 3                   | 497278,165 | 1939185,88 |  |
|                                              | 4                   | 497304,2   | 1939209,63 |  |
|                                              | 1                   | 497310,16  | 1939208,08 |  |
| Периметр                                     | Полигон: 874,0 м2   |            | 110,929    |  |
| Каталог координат земельного участка квартал |                     |            |            |  |
| условие №10                                  | Номер точки         | Координаты |            |  |
|                                              |                     | X(m)       | Y(m)       |  |
| условие №10                                  | 1                   | 497278,08  | 1939165,59 |  |
|                                              | 2                   | 497311,73  | 1939165,64 |  |
|                                              | 3                   | 497304,18  | 1939181,43 |  |
|                                              | 4                   | 497279,97  | 1939165,58 |  |
|                                              | 1                   | 497278,08  | 1939165,59 |  |
| Периметр                                     | Полигон: 648,5 м2   |            | 106,121    |  |
| Каталог координат земельного участка квартал |                     |            |            |  |
| условие №11                                  | Номер точки         | Координаты |            |  |
|                                              |                     | X(m)       | Y(m)       |  |
| условие №11                                  | 1                   | 497270,97  | 1939316,55 |  |
|                                              | 2                   | 497260,18  | 1939311,43 |  |
|                                              | 3                   | 497260,63  | 1939312,88 |  |
|                                              | 4                   | 497263,86  | 1939311,55 |  |
|                                              | 1                   | 497270,97  | 1939316,55 |  |
| Периметр                                     | Полигон: 640,0 м2   |            | 106,146    |  |
| Каталог координат земельного участка квартал |                     |            |            |  |
| условие №12                                  | Номер точки         | Координаты |            |  |
|                                              |                     | X(m)       | Y(m)       |  |
| условие №12                                  | 1                   | 497263,86  | 1939311,55 |  |
|                                              | 2                   | 497266,83  | 1939317,22 |  |
|                                              | 3                   | 497281,65  | 1939317,22 |  |
|                                              | 4                   | 497256,76  | 1939314,54 |  |
|                                              | 1                   | 497263,86  | 1939311,55 |  |
| Периметр                                     | Полигон: 631,7 м2   |            | 107,213    |  |
| Каталог координат земельного участка квартал |                     |            |            |  |
| условие №13                                  | Номер точки         | Координаты |            |  |
|                                              |                     | X(m)       | Y(m)       |  |
| условие №13                                  | 1                   | 497256,76  | 1939317,55 |  |
|                                              | 2                   | 497289,14  | 1939251,33 |  |
|                                              | 3                   | 497281,65  | 1939251,33 |  |
|                                              | 4                   | 497249,65  | 1939251,54 |  |
|                                              | 1                   | 497256,76  | 1939317,55 |  |
| Периметр                                     | Полигон: 624,4 м2   |            | 109,197    |  |

Заказчик: Администрация Городищенского муниципального района  
Волгоградской области

Проект планировки и проект межевания территории,  
в п. Новая Надежда Городищенского муниципального района  
Волгоградской области

|                                                                      |        |      |     |
|----------------------------------------------------------------------|--------|------|-----|
| Межевание территории квартала в период реализации проекта планировки | Стадия | Лист | Лис |
|                                                                      | ПП     | 2    |     |

Границы формируемых земельных  
участков М 1:1000

 ИП Криво И.И.  
8 927 500 08