

УСЛОВНЫЕ ОБОЗНАЧЕНИЯ:


- граница проектирования
- - - граница муниципального образования
- границы существующих земельных участков

Границы зон с особыми условиями использования территорий:

- охранная зона сетей теплоснабжения
- зона санитарной охраны водопроводов питьевого назначения
- охранная зона объектов электроснабжения
- охранная зона объектов электроснабжения, планируемая к переносу

Существующие объекты капитального строительства

- здания, строения
- линия теплоснабжения
- электрокабель (планируемый к переносу)
- ЛЭП 10 кВ (планируемая к переносу)
- трансформаторная подстанция 10/0,4 кВ
- трансформаторная подстанция 10/0,4 кВ (планируемая к переносу)
- водопровод
- напорная канализация
- самотечная канализация
- дороги, проезды, парковки с асфальтовым покрытием

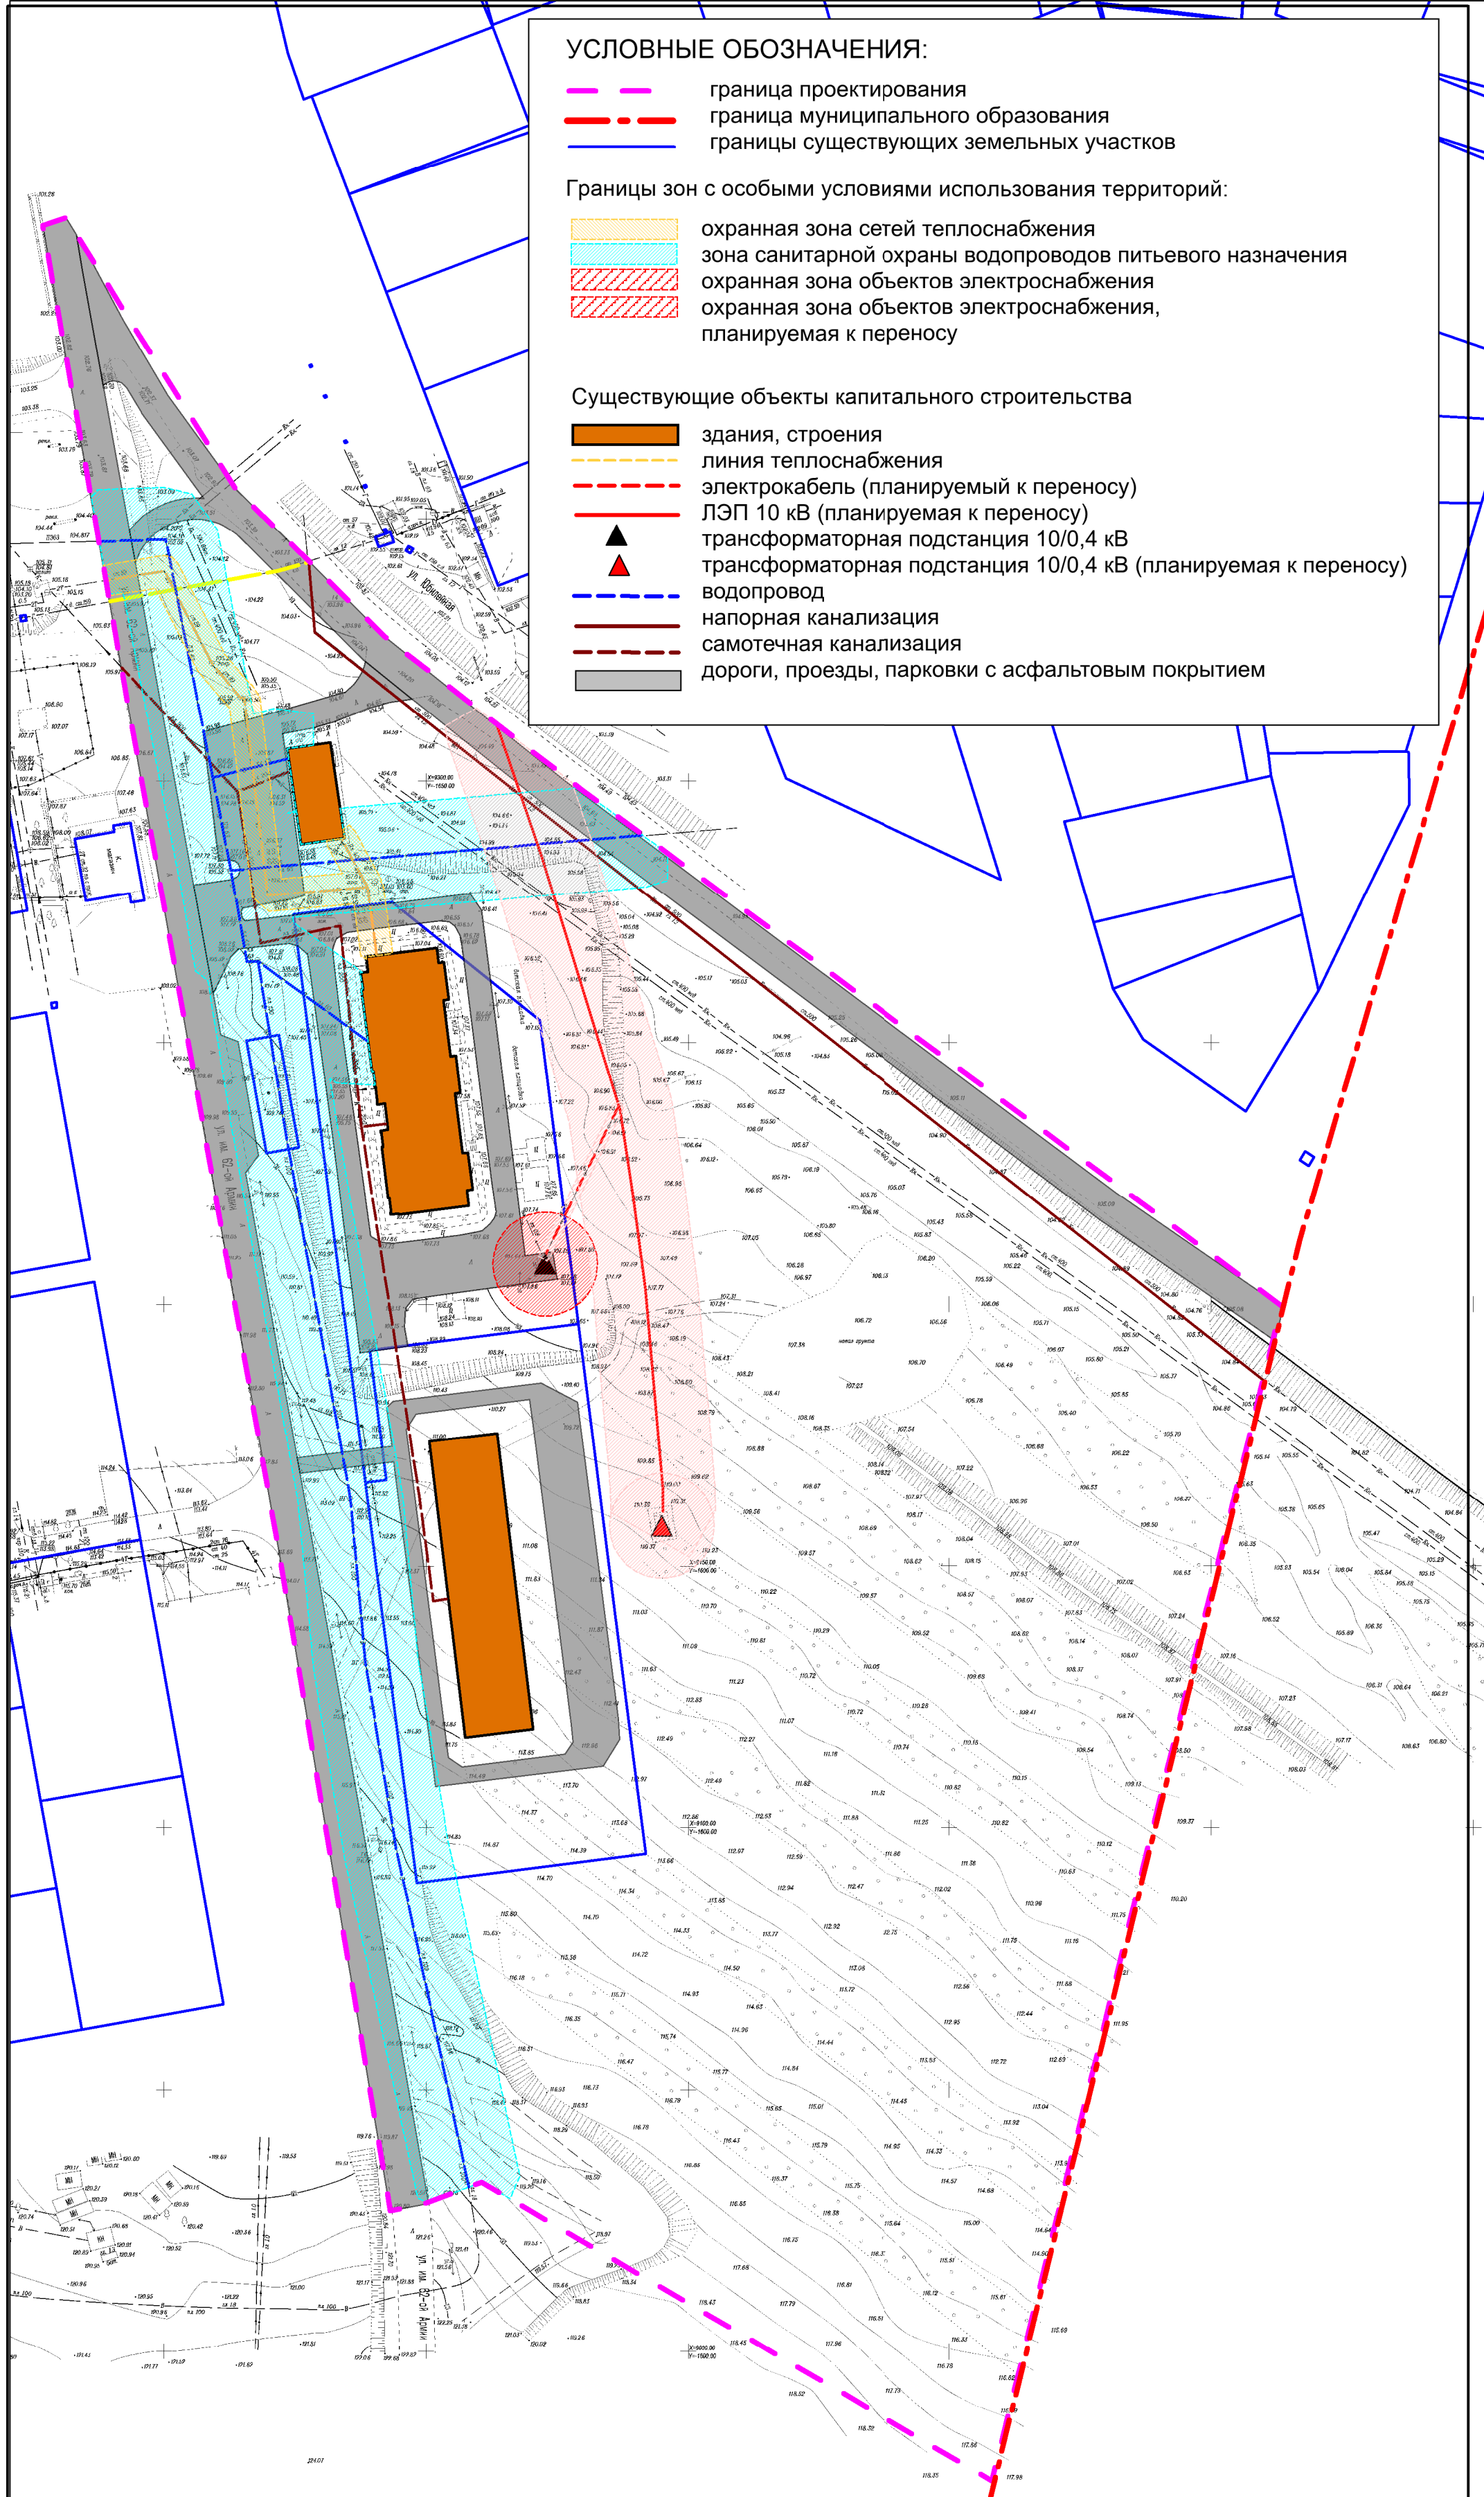

				ПМТ-МО			
				Проект межевания территории, расположенной между ул. им. 62-й Армии и ул. Юбилейная до южной границы населенного пункта в р.п. Городище Городищенского городского поселения Городищенского муниципального района Волгоградской области			
Исп.	ФИО	Подп.	Дата	Материалы обоснования	Стадия	Лист	Листов
Разраб	Федоров С.В.		2020		ПП	1	1
Н. контр.	Мухина М.В.		2020	М 1:1000	ИП Мухина М.В.		