


— граница проектирования
— граница муниципального образования

	охранная зона сетей теплоснабжения
	зона санитарной охраны водопроводов питьевого назначения
	охранная зона объектов электроснабжения
	охранная зона объектов электроснабжения, планируемая к переносу

	здания, строения
	линия теплоснабжения
	электрокабель (планируемый к переносу)
	ЛЭП 10 кВ (планируемая к переносу)
	трансформаторная подстанция 10/0,4 кВ
	трансформаторная подстанция 10/0,4 кВ (планируемая к переносу)
	водопровод
	напорная канализация
	самотечная канализация
	дороги, проезды, парковки с асфальтовым покрытием

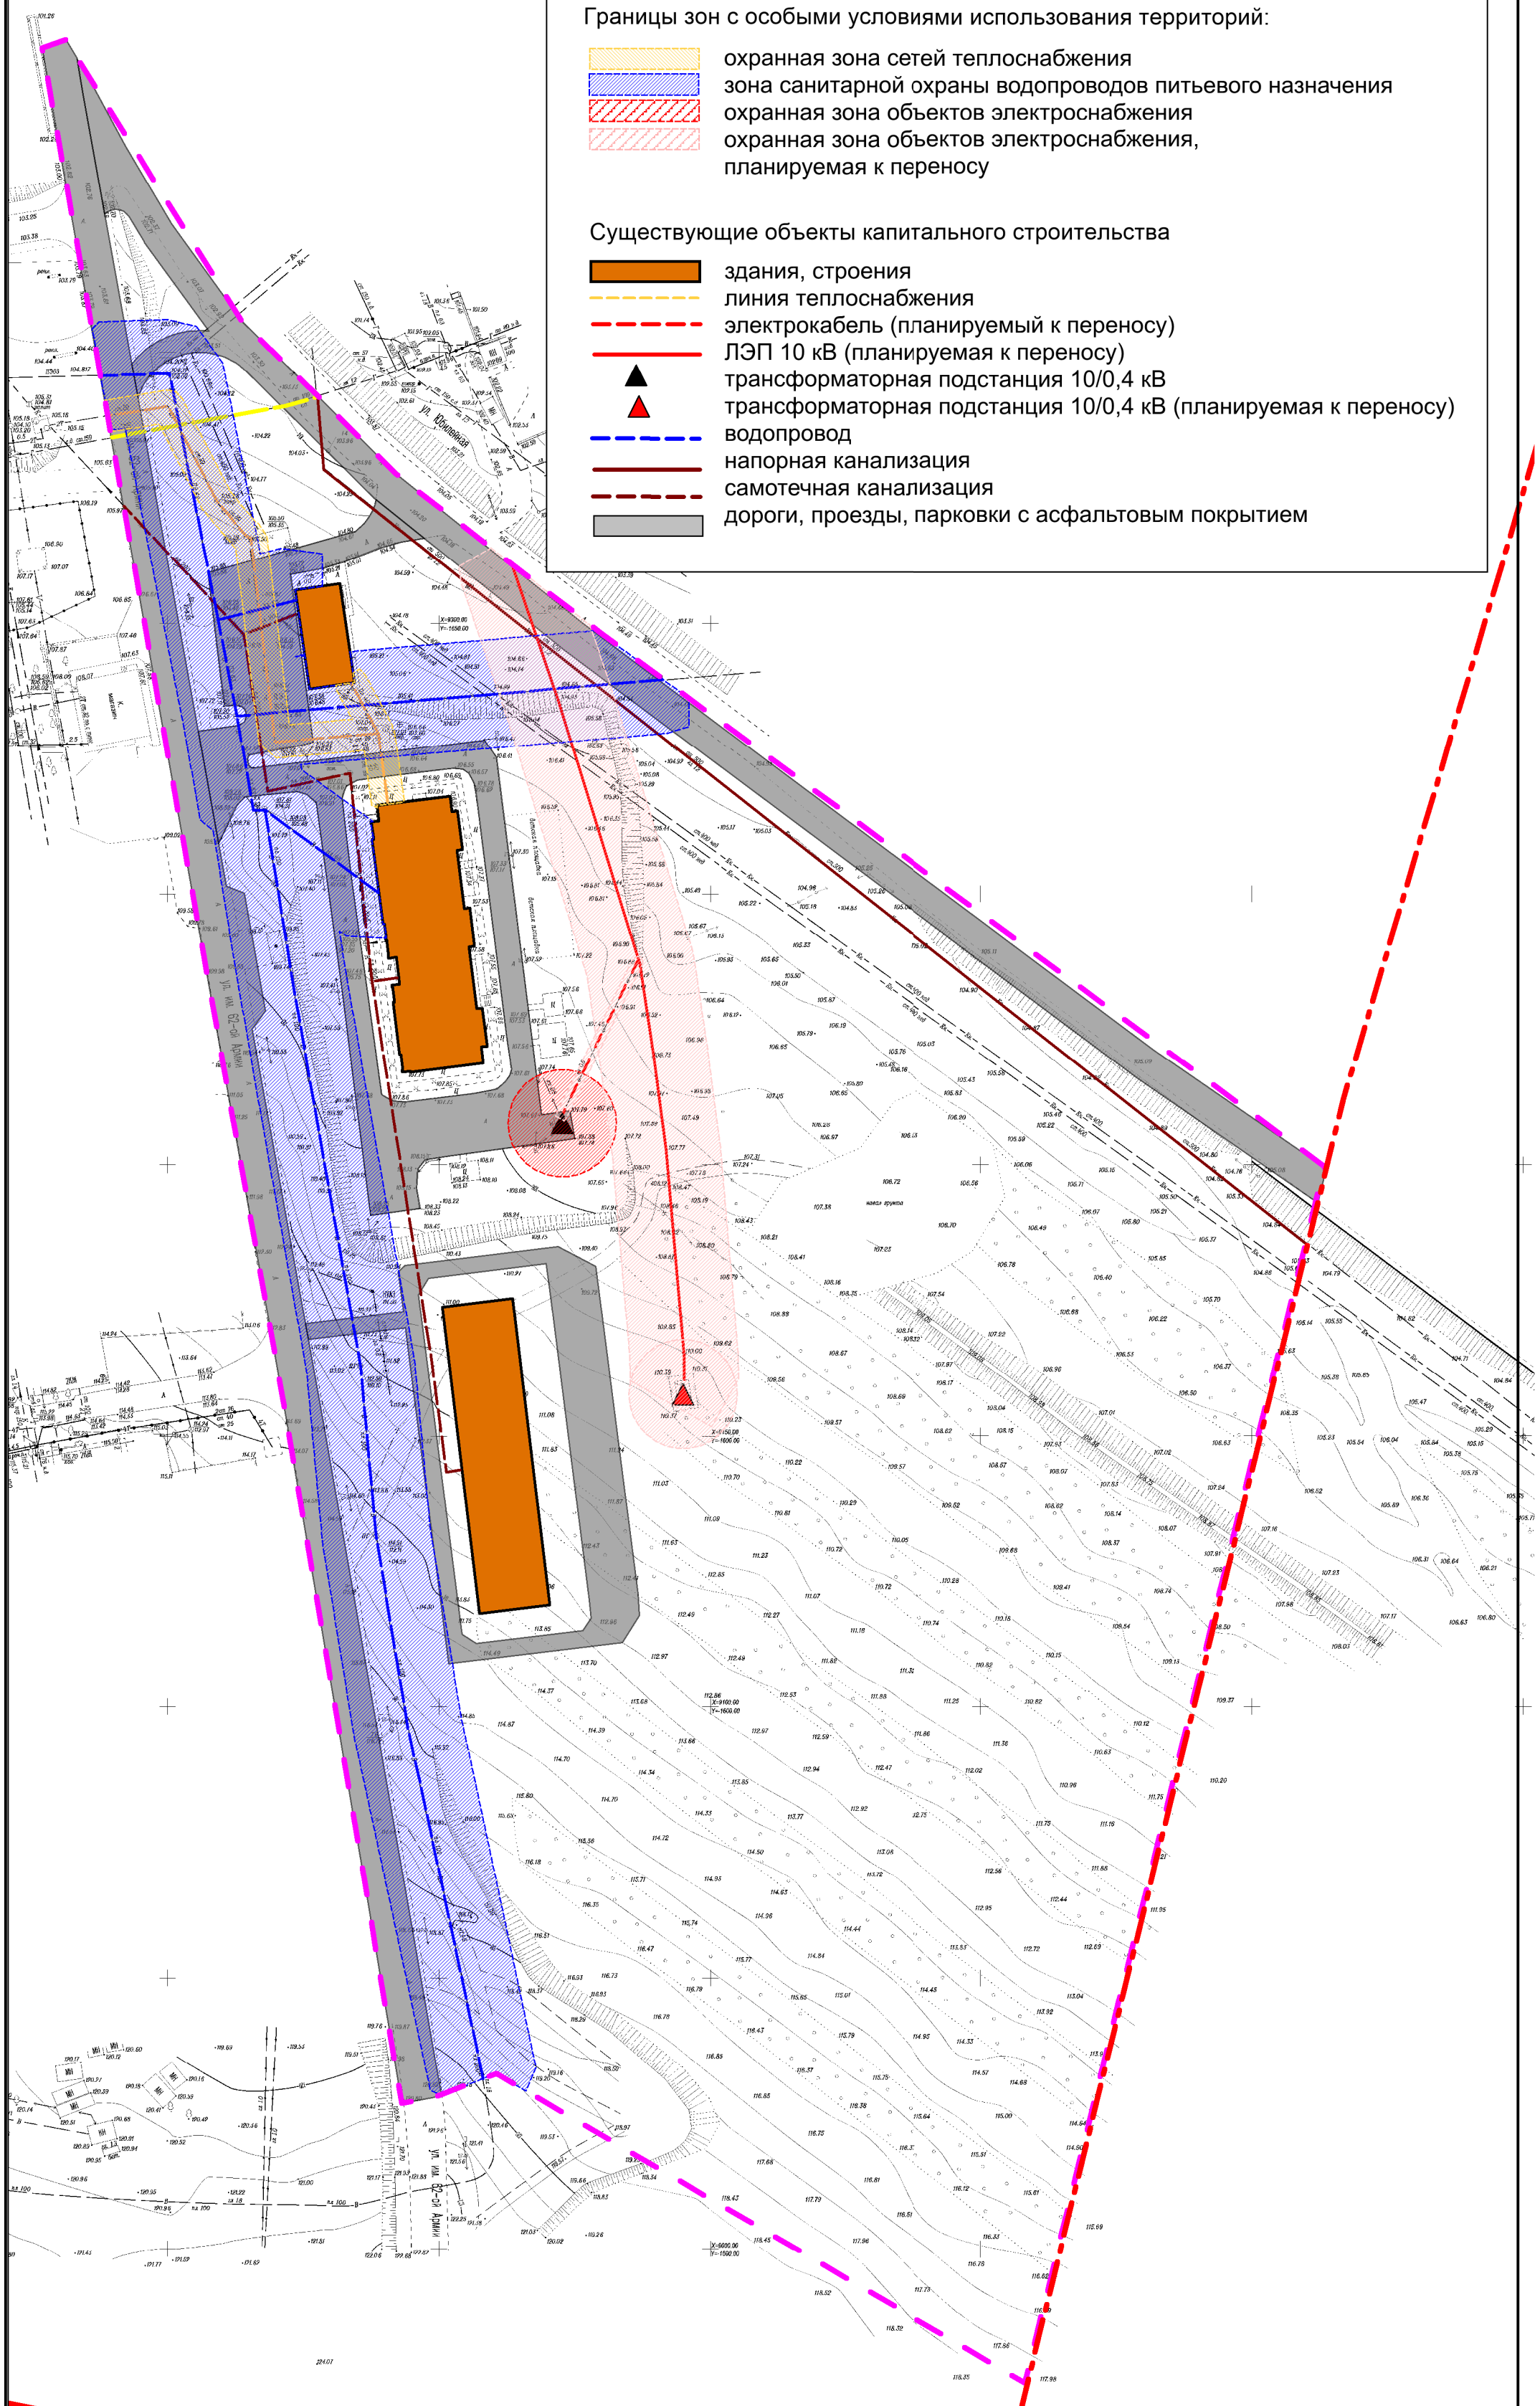

					ППТ-МО-3			
					Проект планировки территории, расположенной между ул. им. 62-й Армии и ул. Юбилейная до южной границы населенного пункта в р.п. Городище Городищенского городского поселения Городищенского муниципального района Волгоградской области			
Исп.	ФИО	Подп.	Дата					
Разраб	Федоров С.В.		2020	Схема границ зон с особыми условиями использования территории Схема, отображающая местоположение существующих объектов		Стадия	Лист	Листов
Н. контр.	Мухина М.В.		2020			ПП	1	1
				Материалы обоснования М 1:1000		ИП Мухина М.В.		