

УСЛОВНЫЕ ОБОЗНАЧЕНИЯ:

- граница проектирования
- граница муниципального образования
- дороги, проезды, парковки с асфальтовым покрытием
- тротуары
- озеленение
- 65,60


65,50

проектные отметки
существующие отметки
- +

0,25%

185

точки перелома
продольный уклон
расстояние между точками перелома
- проектируемые дождевая канализация (лоток)
- проектируемые дождевая канализация (труба)

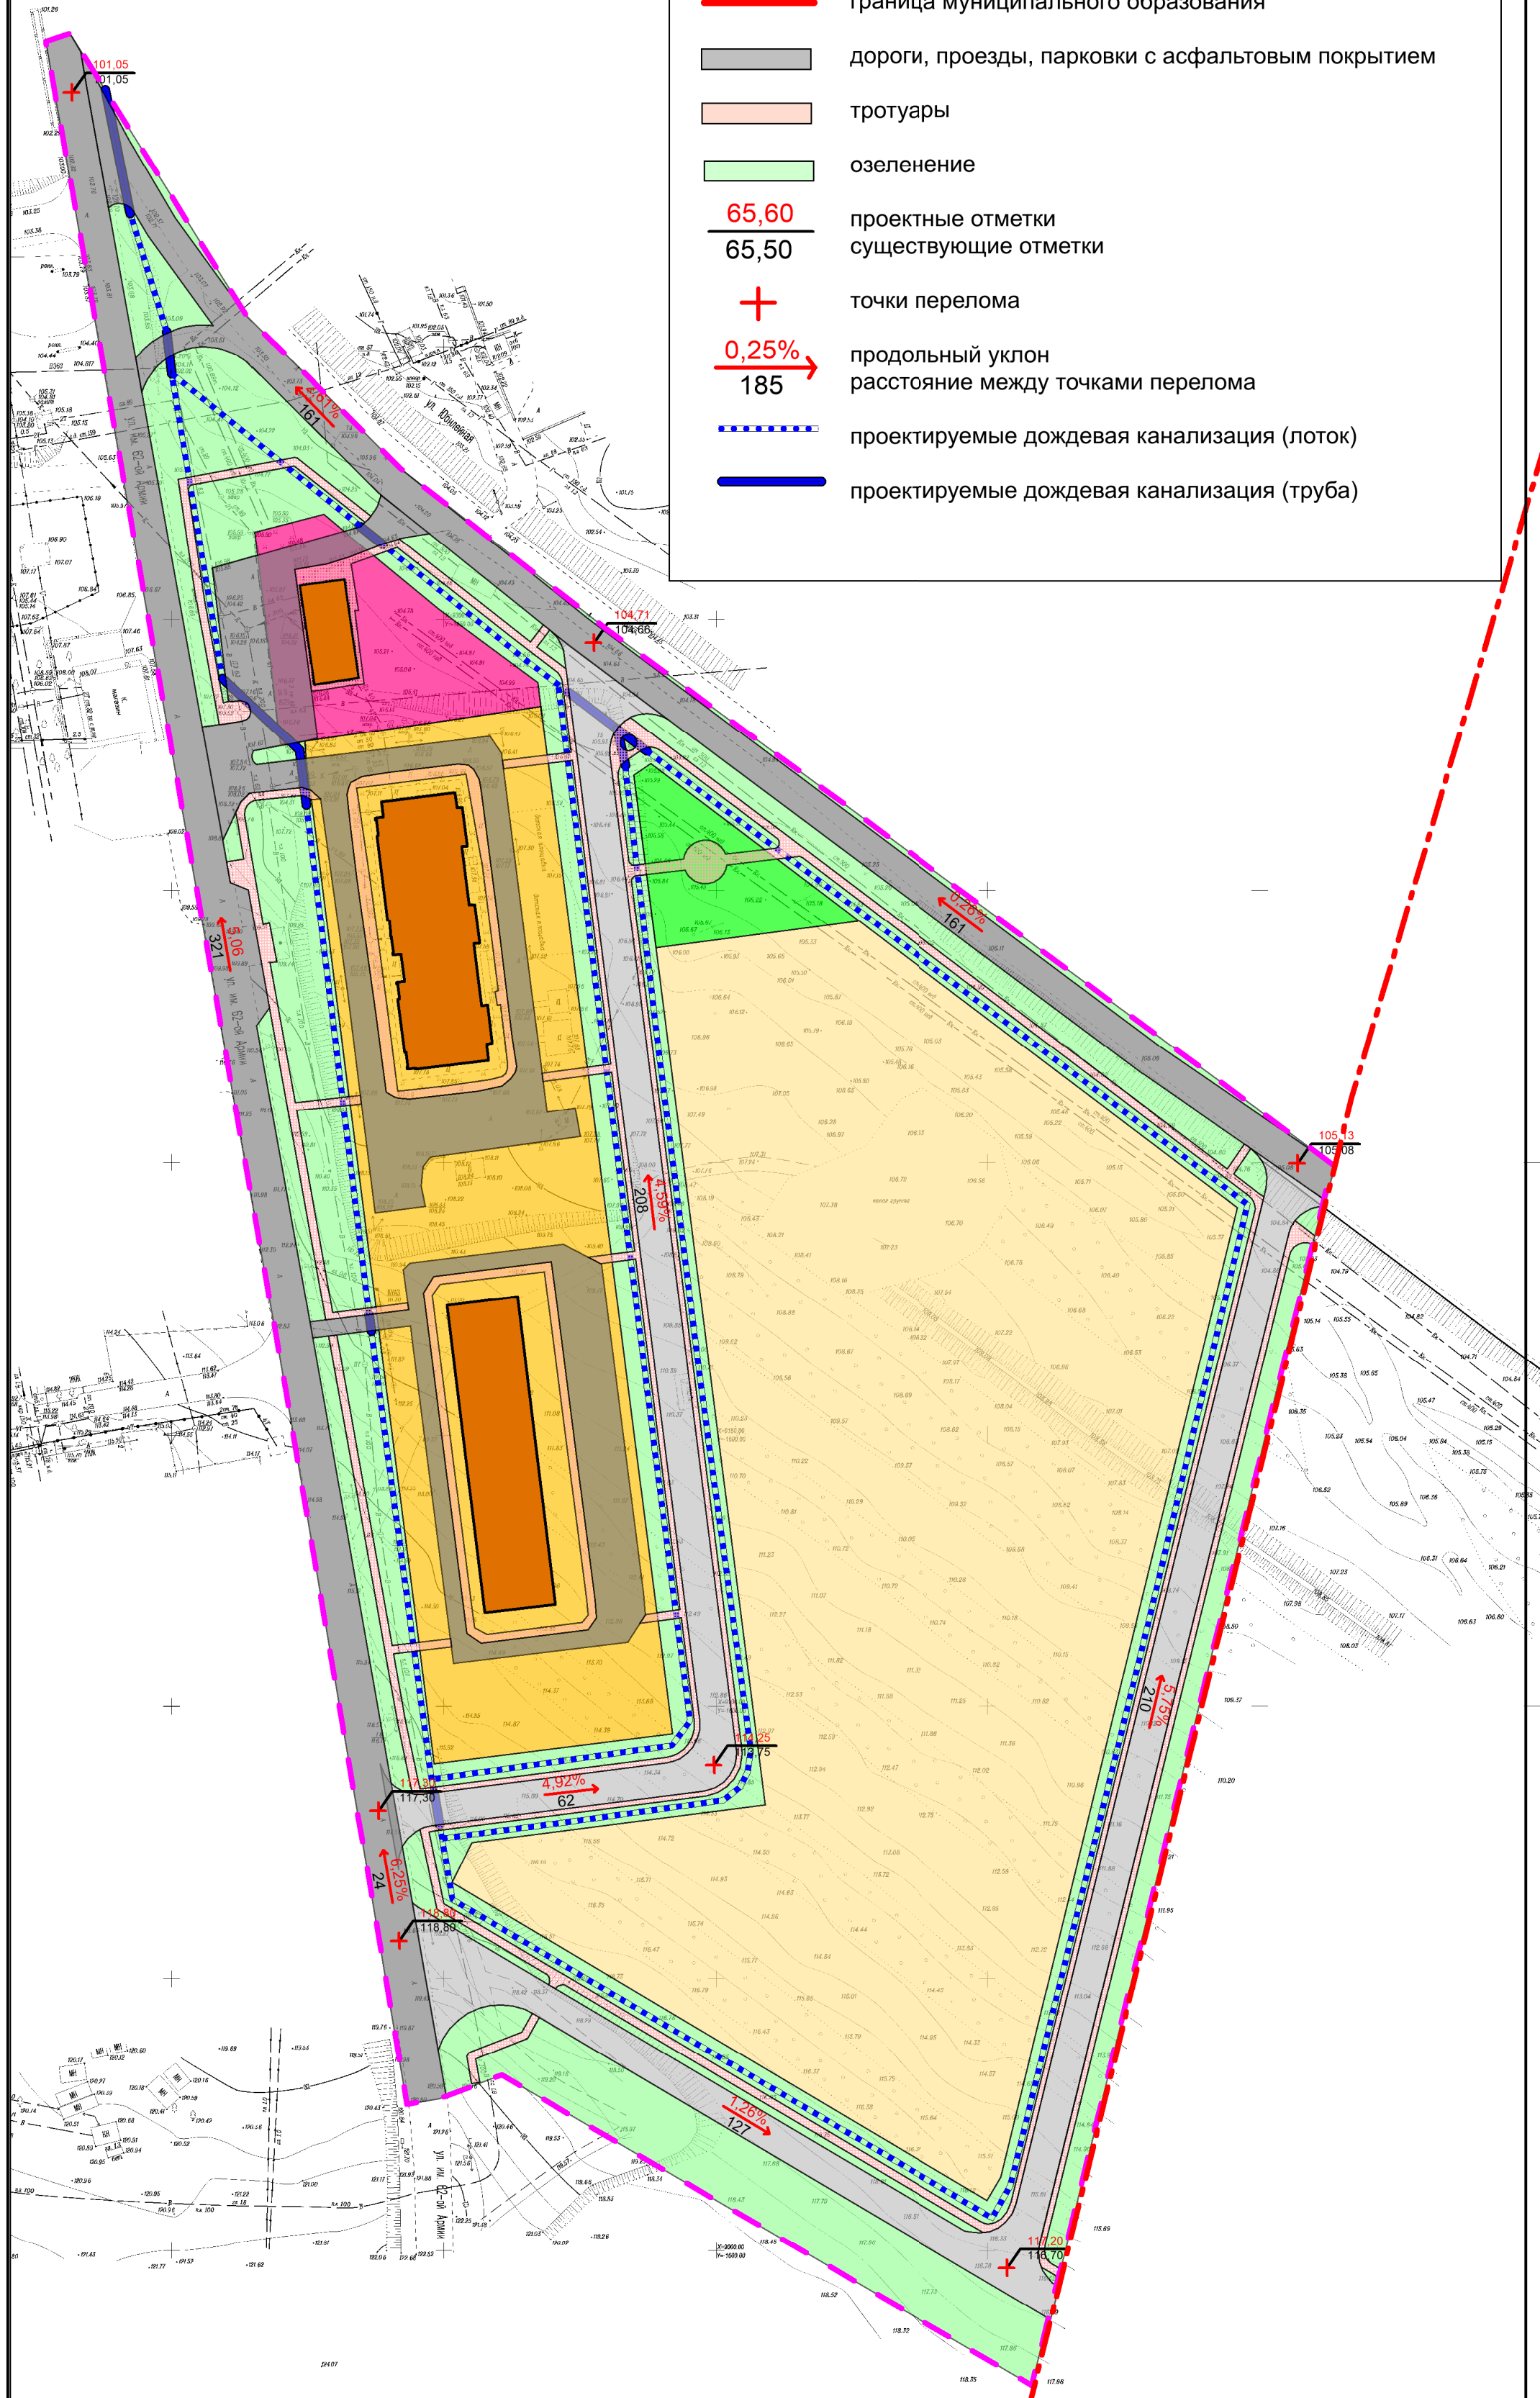

					ППТ-МО-4			
					Проект планировки территории, расположенной между ул. им. 62-й Армии и ул. Юбилейная до южной границы населенного пункта в р.п. Городище Городищенского городского поселения Городищенского муниципального района Волгоградской области			
Исп.	ФИО	Подп.	Дата		Схема вертикальной планировки территории, инженерной подготовки и инженерной защиты территории	Стадия	Лист	Листов
Разраб.	Федоров С.В.		2020			ПП	1	1
Н. контр.	Мухина М.В.		2020		Материалы обоснования М 1:1000	ИП Мухина М.В.		