

УСЛОВНЫЕ ОБОЗНАЧЕНИЯ:


- граница проектирования
- - - граница муниципального образования
- границы существующих земельных участков
- - - границы территории, в отношении которой вносятся изменения

Границы зон с особыми условиями использования территорий:


- охранная зона сетей теплоснабжения
- зона санитарной охраны водопроводов питьевого назначения
- охранная зона объектов электроснабжения
- охранная зона объектов электроснабжения, планируемая к переносу

Существующие объекты капитального строительства

- здания, строения
- линия теплоснабжения
- электрокабель (планируемый к переносу)
- ЛЭП 10 кВ (планируемая к переносу)
- трансформаторная подстанция 10/0,4 кВ
- трансформаторная подстанция 10/0,4 кВ (планируемая к переносу)
- водопровод
- напорная канализация
- самотечная канализация
- дороги, проезды, парковки с асфальтовым покрытием

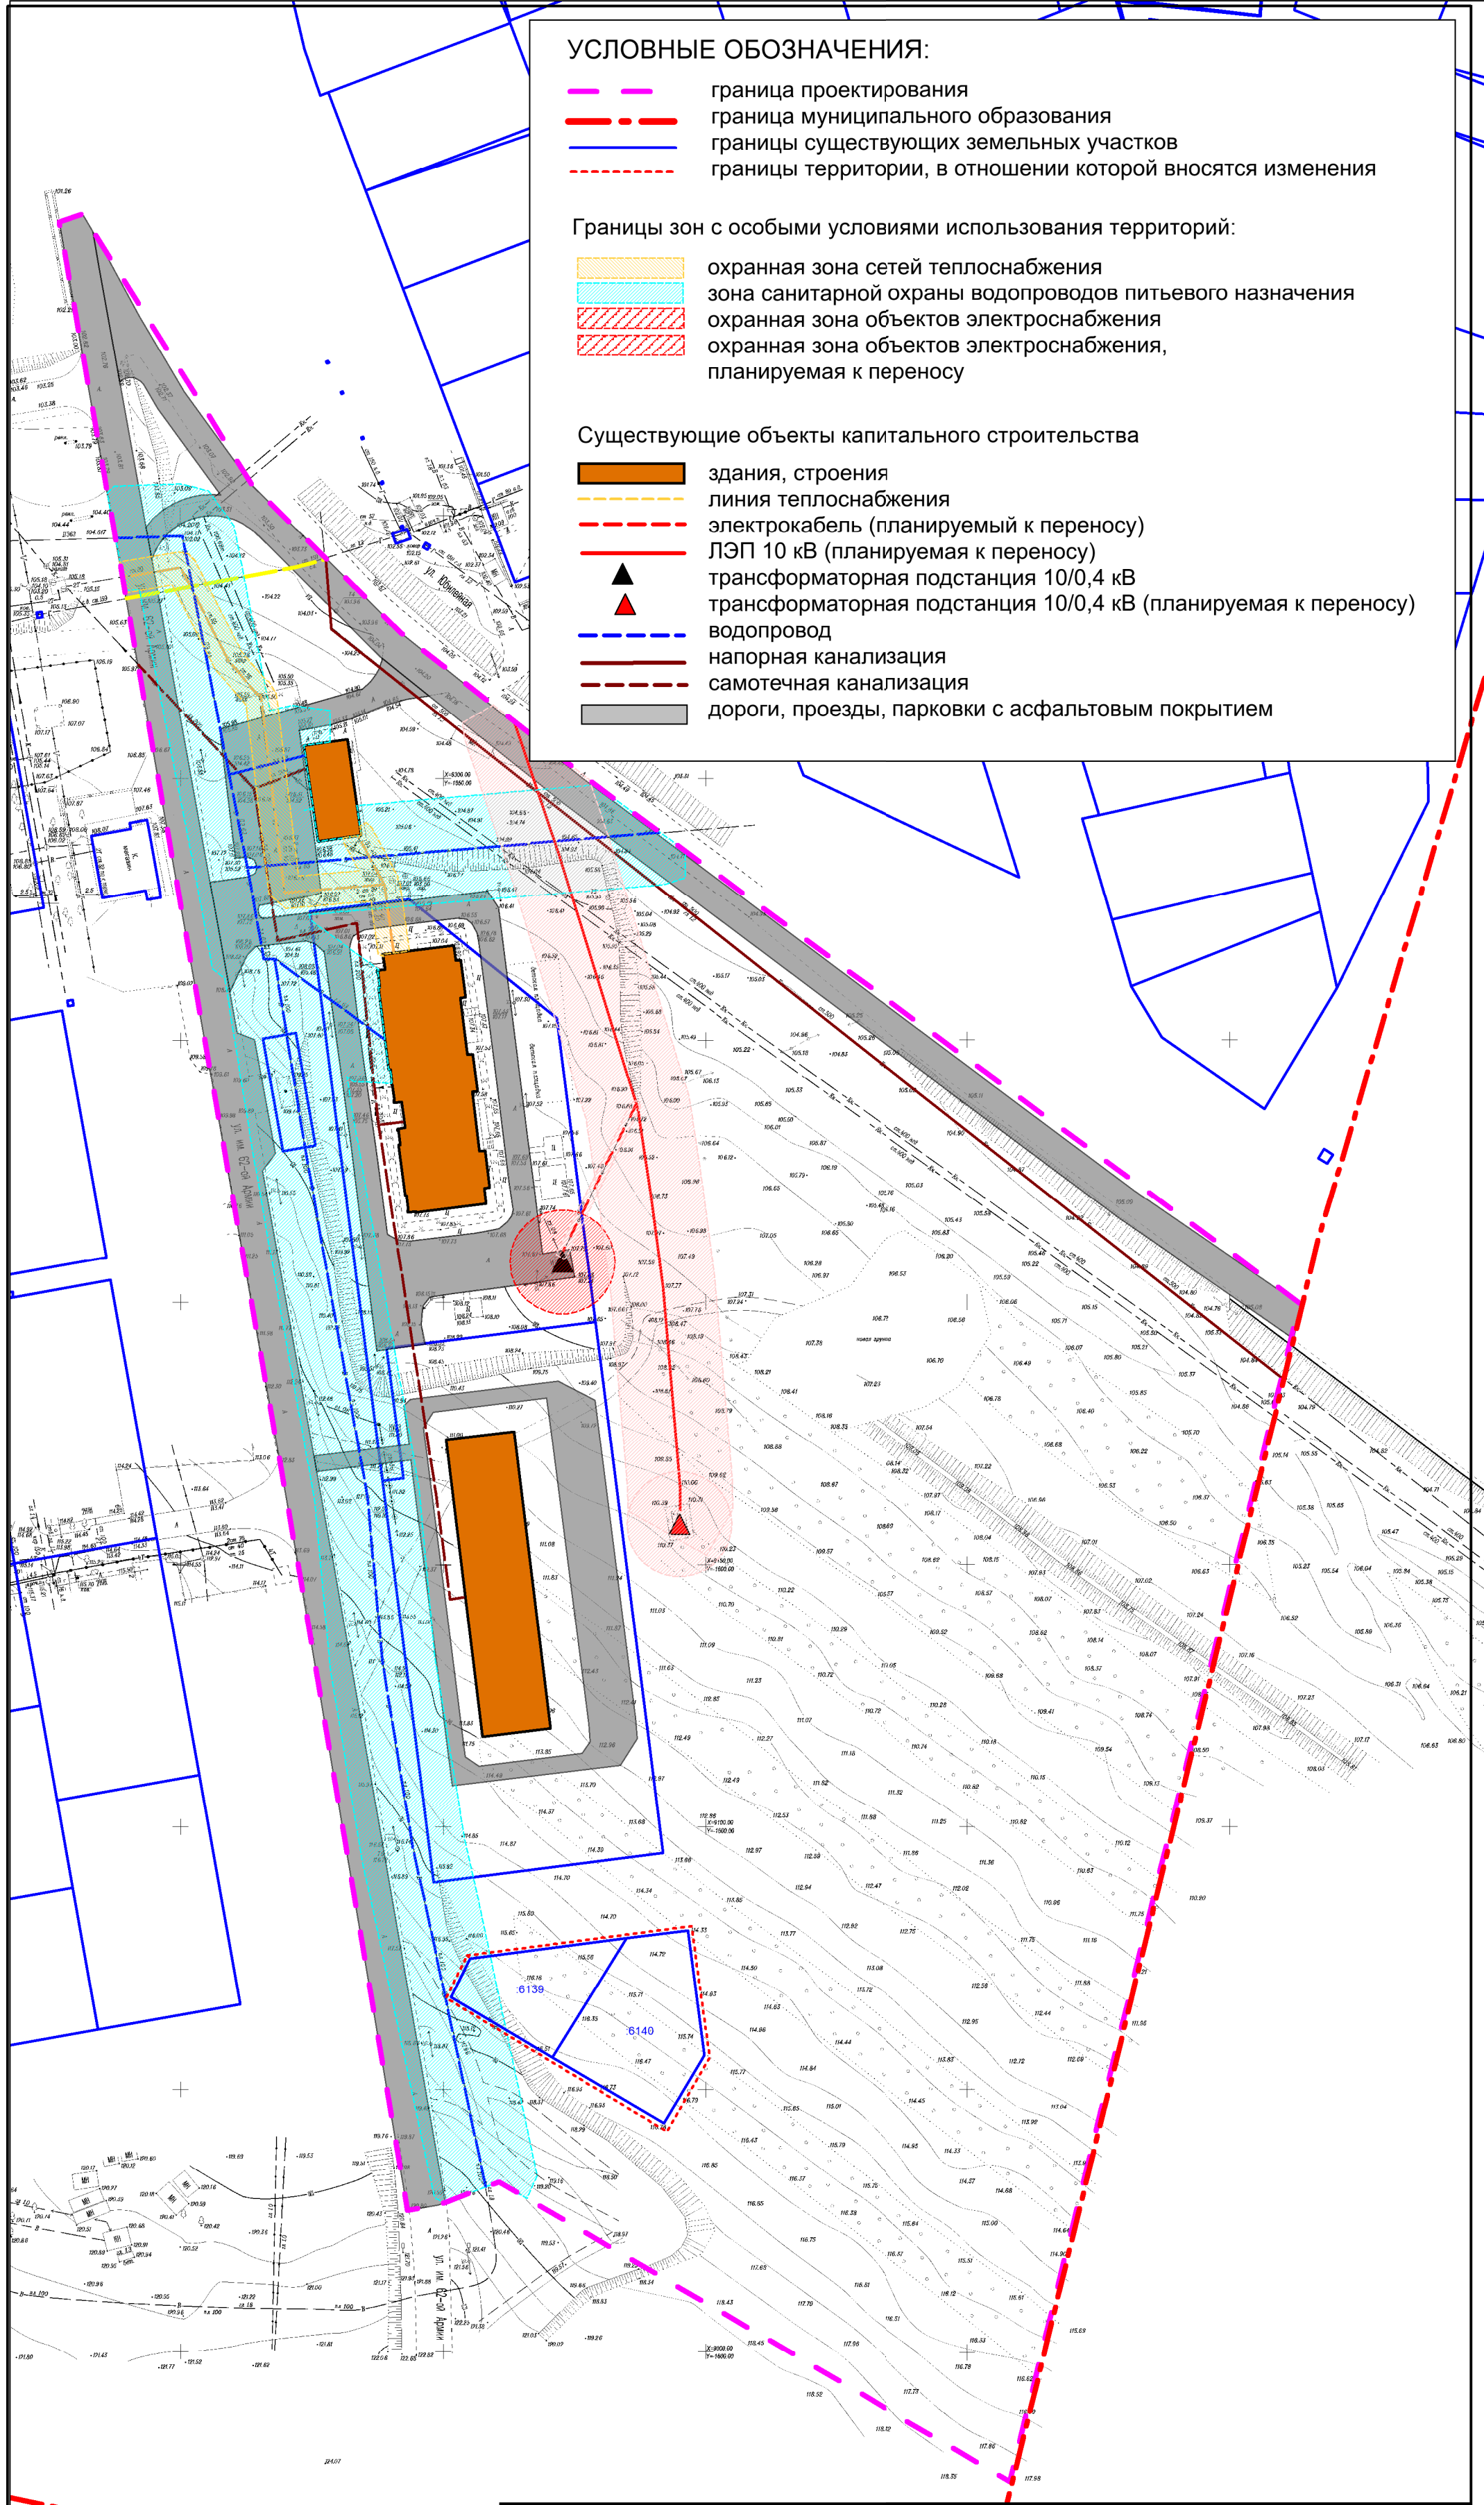


				ПМТ-МО			
				Внесение изменений в проект межевания территории, расположенной между ул. им. 62-й Армии и ул. Юбилейная до южной границы населенного пункта в р.п. Городище Городищенского городского поселения Городищенского муниципального района Волгоградской области			
Исп.	ФИО	Подп.	Дата	Материалы обоснования	Стадия	Лист	Листов
Разраб	Федоров С.В.		2022		ПП	1	1
Н. контр.	Мухина М.В.		2022	М 1:1000	ИП Мухина М.В.		

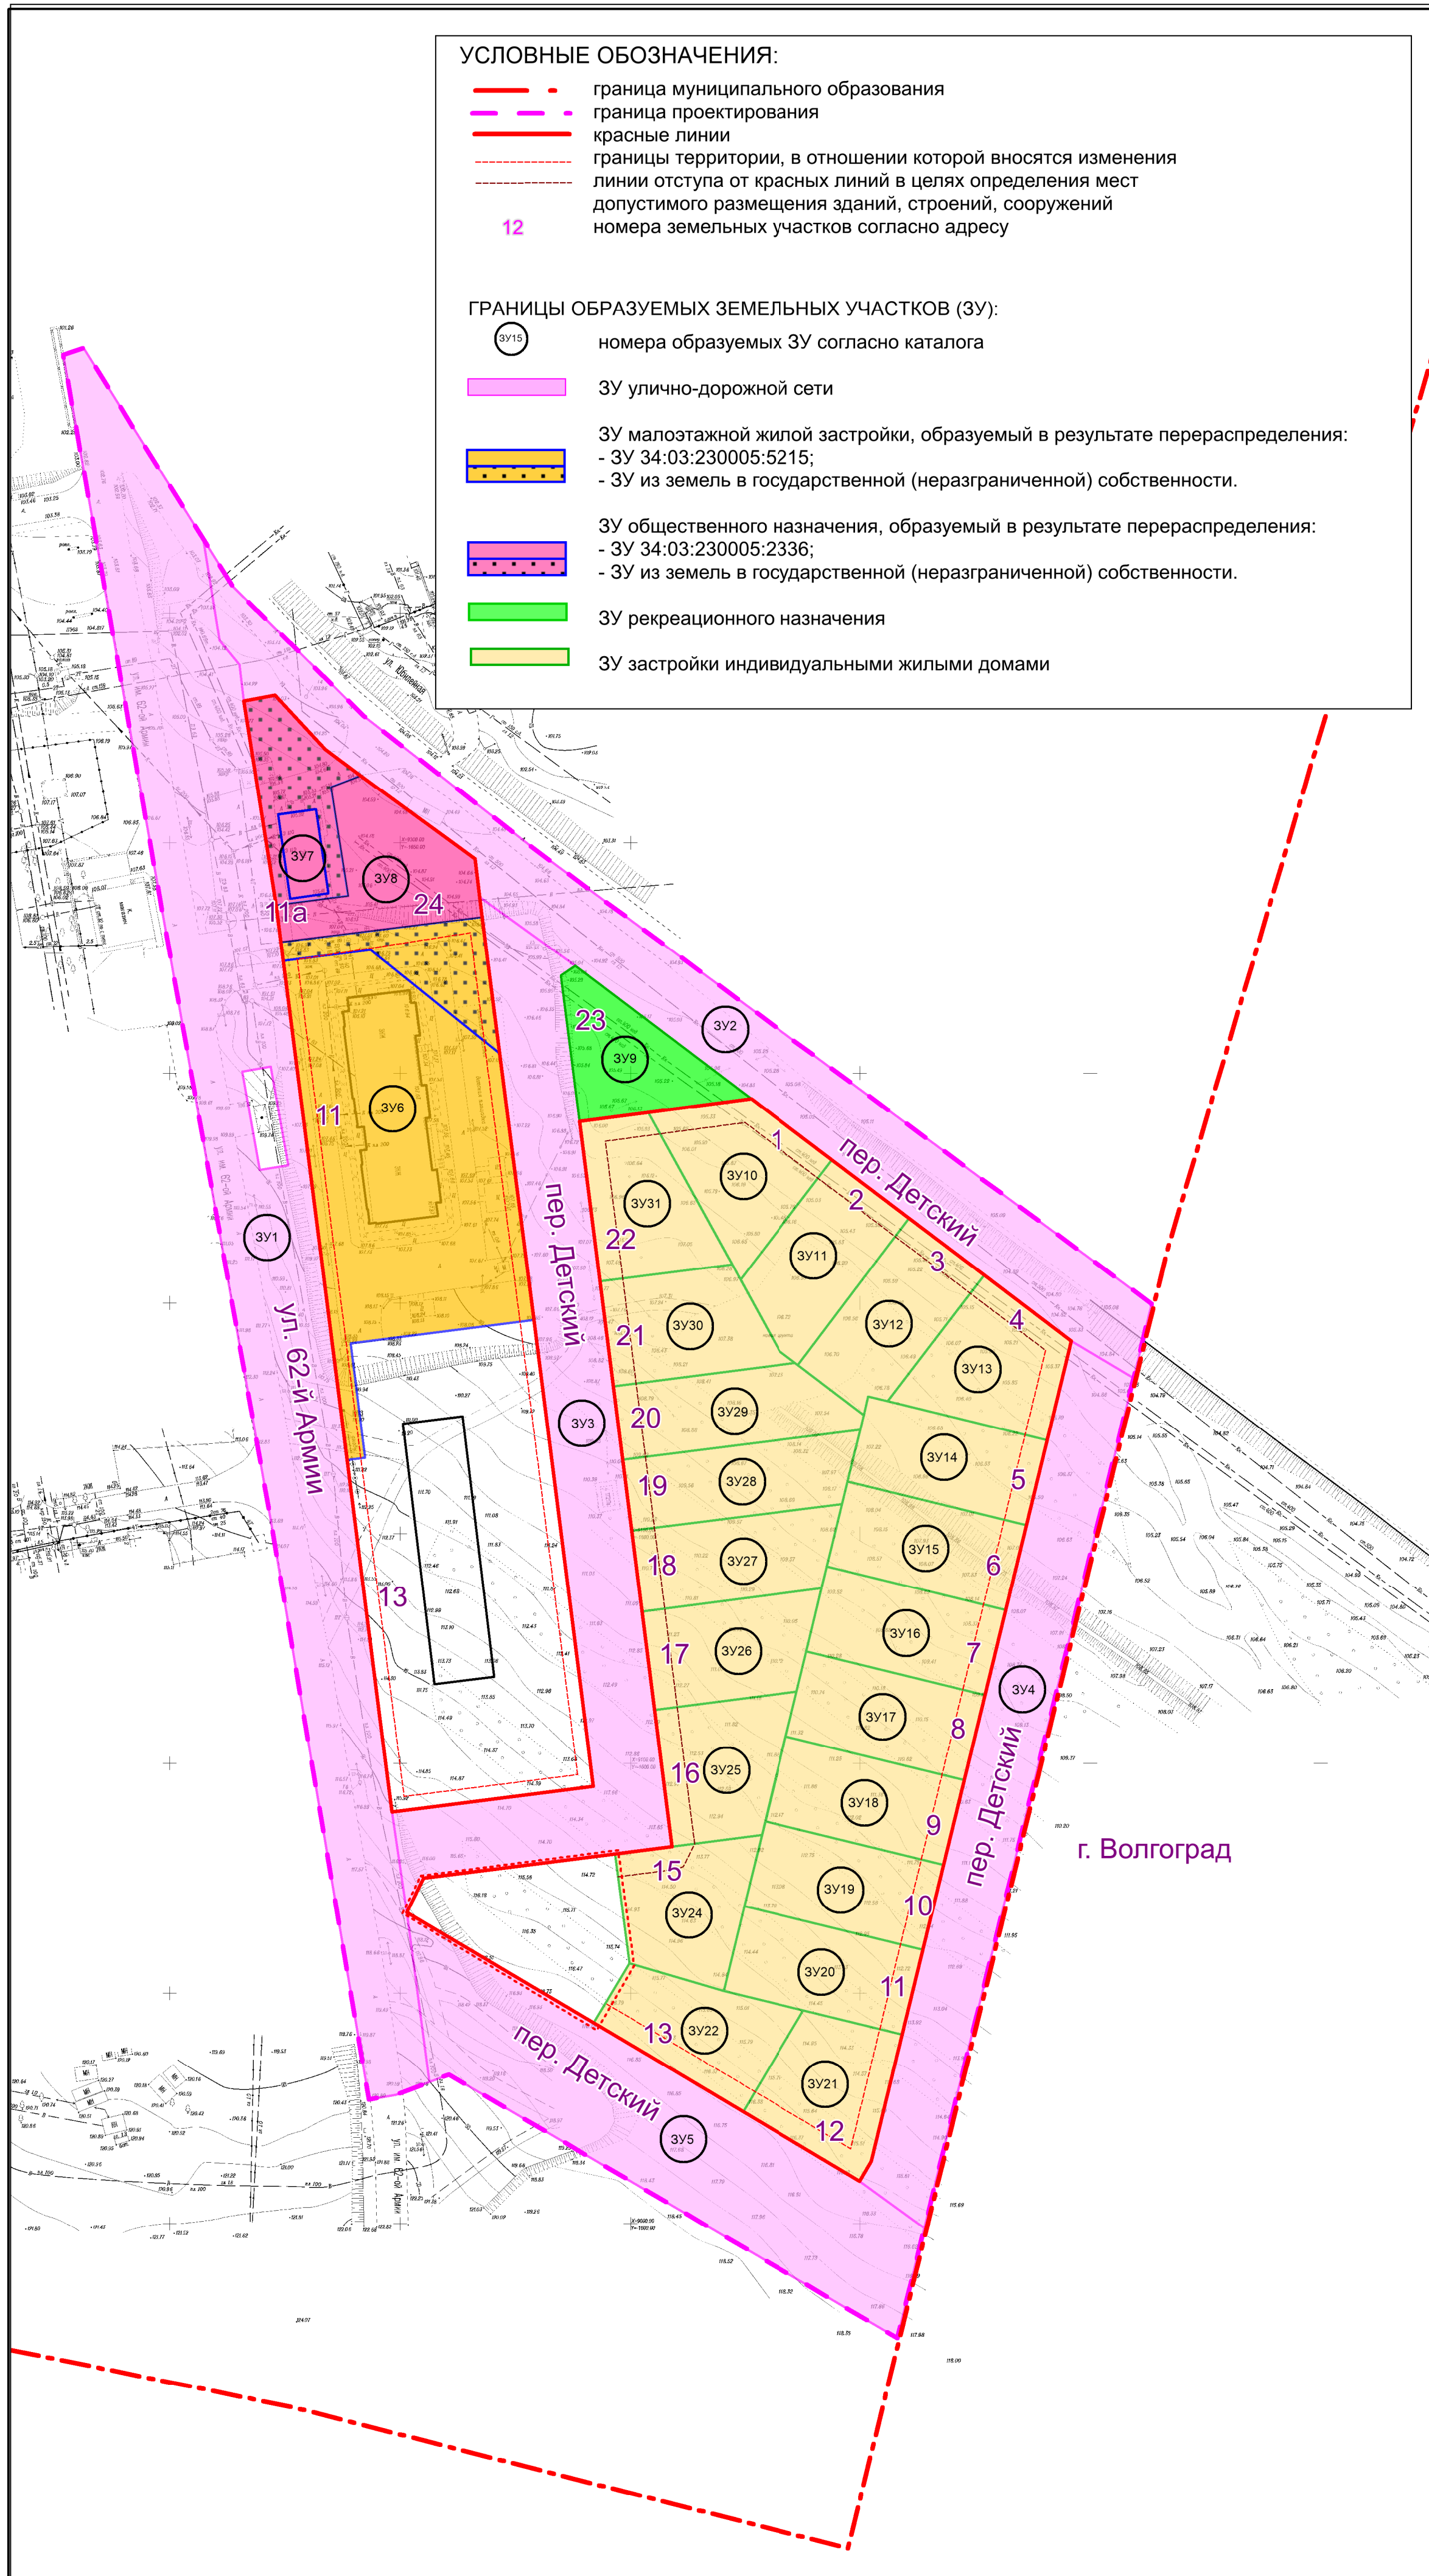

Условный номер	Площадь, м²	Категория земель	Вид разрешенного использования (код)	Адрес (местонахождение)	Способ образования земельного участка
34:03:230005:33/1	7267	Земли населенных пунктов	Улично-дорожная сеть (12.0.1)	обл. Волгоградская, р-н Городищенский, р.п. Городище, ул. 62-й Армии	Из земель, находящихся в государственной (негражданской) собственности, в соответствии с проектом межевания территории.
34:03:230005:33/2	3698	Земли населенных пунктов	Улично-дорожная сеть (12.0.1)	обл. Волгоградская, р-н Городищенский, р.п. Городище, ул. Юбилейная	Из земель, находящихся в государственной (негражданской) собственности, в соответствии с проектом межевания территории.
34:03:230005:33/3	3788	Земли населенных пунктов	Улично-дорожная сеть (12.0.1)	обл. Волгоградская, р-н Городищенский, р.п. Городище, пер. Детский	Из земель, находящихся в государственной (негражданской) собственности, в соответствии с проектом межевания территории.
34:03:230005:33/4	2815	Земли населенных пунктов	Улично-дорожная сеть (12.0.1)	обл. Волгоградская, р-н Городищенский, р.п. Городище, пер. Детский	Из земель, находящихся в государственной (негражданской) собственности, в соответствии с проектом межевания территории.
34:03:230005:33/5	3174	Земли населенных пунктов	Улично-дорожная сеть (12.0.1)	обл. Волгоградская, р-н Городищенский, р.п. Городище, пер. Детский	Из земель, находящихся в государственной (негражданской) собственности, в соответствии с проектом межевания территории.
34:03:230005:33/6	4001 (3500+501)	Земли населенных пунктов	Малозатяжная многоквартирная жилая застройка (2.1.1)	обл. Волгоградская, р-н Городищенский, р.п. Городище, ул. 62 Армии, 11.	Путем перераспределения земельного участка 34:03:230005:5215, находящегося в общей долевой собственности, с земельным участком в государственной (негражданской) собственности, в соответствии с проектом межевания территории
34:03:230005:33/7	686 (154+532)	Земли населенных пунктов	Автомобильные мойки (4.9.1.3) Ремонт автомобилей (4.9.1.4)	обл. Волгоградская, р-н Городищенский, р.п. Городище, ул. 62-й Армии, 11 а	Путем перераспределения земельного участка 34:03:230005:2336, находящегося в собственности, с земельным участком в государственной (негражданской) собственности, в соответствии с проектом межевания территории
34:03:230005:33/8	851	Земли населенных пунктов	Магазины (4.4). Бытовое обслуживание (3.3). Общественное питание (4.6).	обл. Волгоградская, р-н Городищенский, р.п. Городище, пер. Детский, з/у 24.	Из земель, находящихся в государственной (негражданской) собственности, в соответствии с проектом межевания территории.
34:03:230005:33/9	689	Земли населенных пунктов	Спорт (5.1). Благоустройство территории (12.0.2).	обл. Волгоградская, р-н Городищенский, р.п. Городище, пер. Детский, з/у 23.	Из земель, находящихся в государственной (негражданской) собственности, в соответствии с проектом межевания территории.


[illegible][illegible]

					ПМТ-ОЧ		
					Внесение изменений в проект межевания территории, расположенной между ул. им. 62-й Армии и ул. Юбилейная до южной границы населенного пункта в р.п. Городище Городищенского городского поселения Городищенского муниципального района Волгоградской области		
Исп.	ФИО	Подп.	Дата				
Разраб	Федоров С.В.		2022	Основной чертеж	Стадия	Лист	Листов
Н. контр.	Мухина М.В.		2022		ПП	1	1
				М 1:1000	ИП Мухина М.В.		

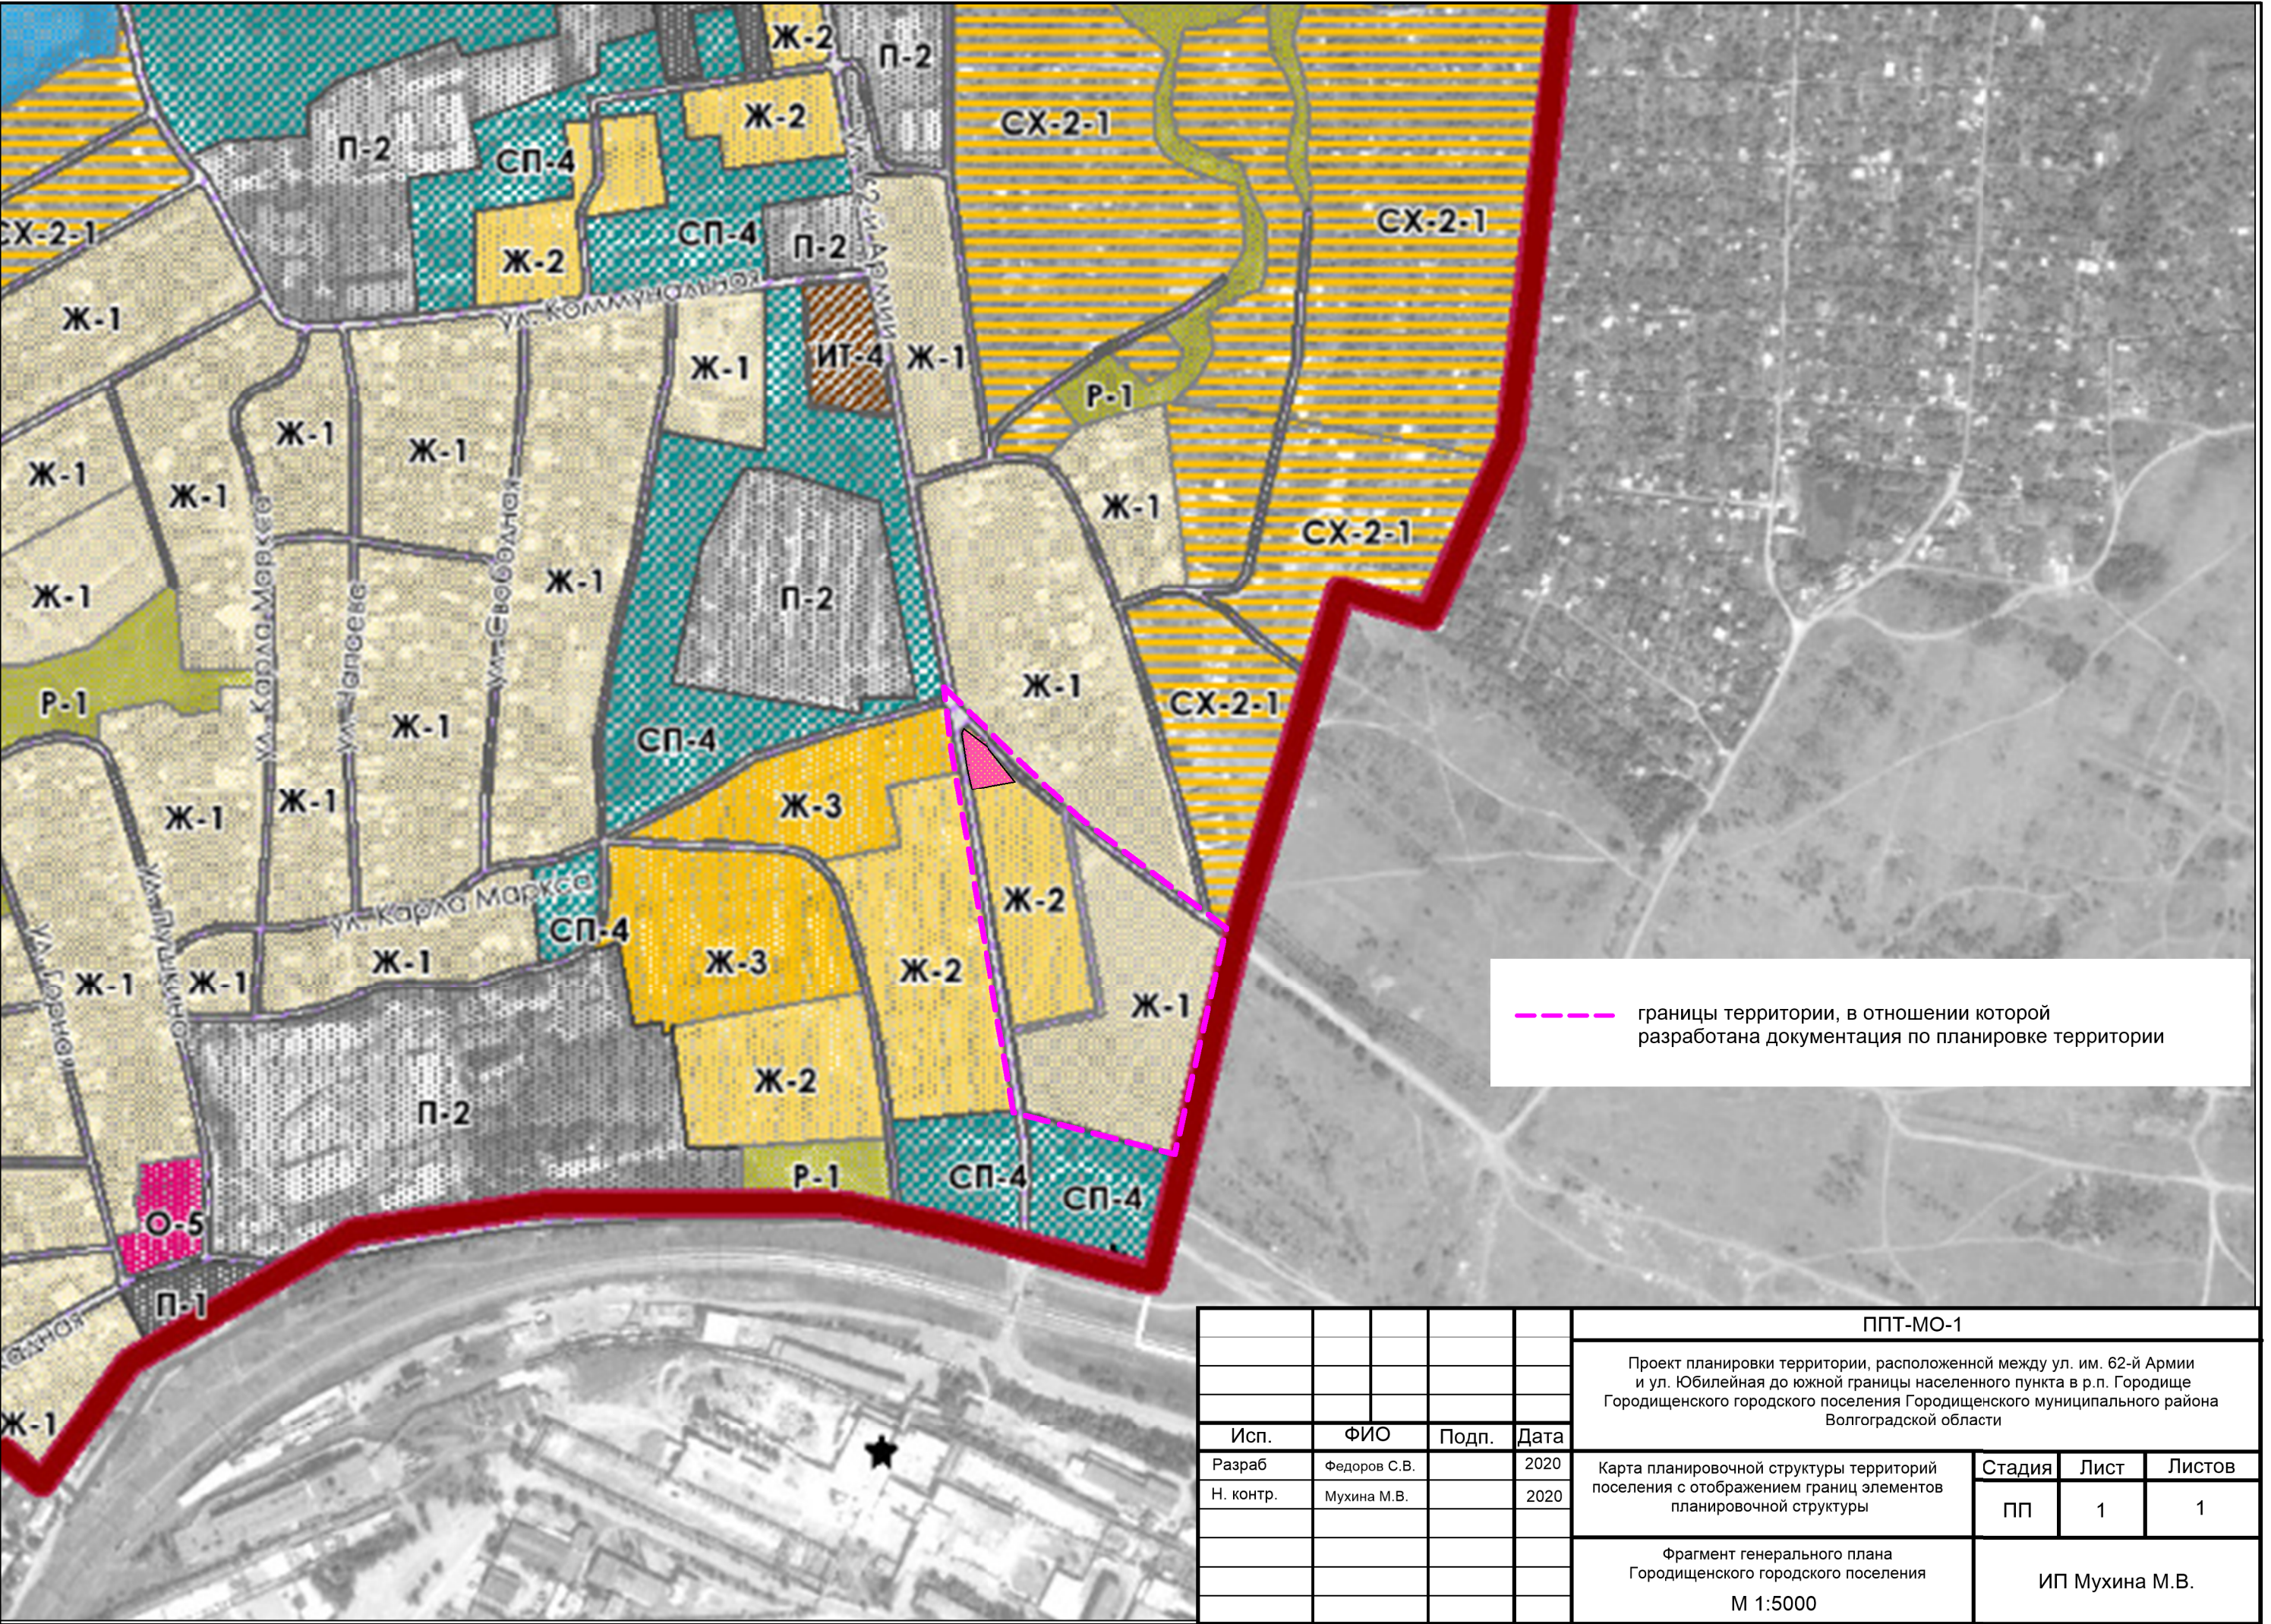

----- границы территории, в отношении которой разработана документация по планировке территории

					ППТ-МО-1		
					Проект планировки территории, расположенной между ул. им. 62-й Армии и ул. Юбилейная до южной границы населенного пункта в р.п. Городище Городищенского городского поселения Городищенского муниципального района Волгоградской области		
Исп.	ФИО	Подп.	Дата	Карта планировочной структуры территорий поселения с отображением границ элементов планировочной структуры	Стадия	Лист	Листов
Разраб	Федоров С.В.		2020		ПП	1	1
Н. контр.	Мухина М.В.		2020	Фрагмент генерального плана Городищенского городского поселения	ИП Мухина М.В.		
				М 1:5000			

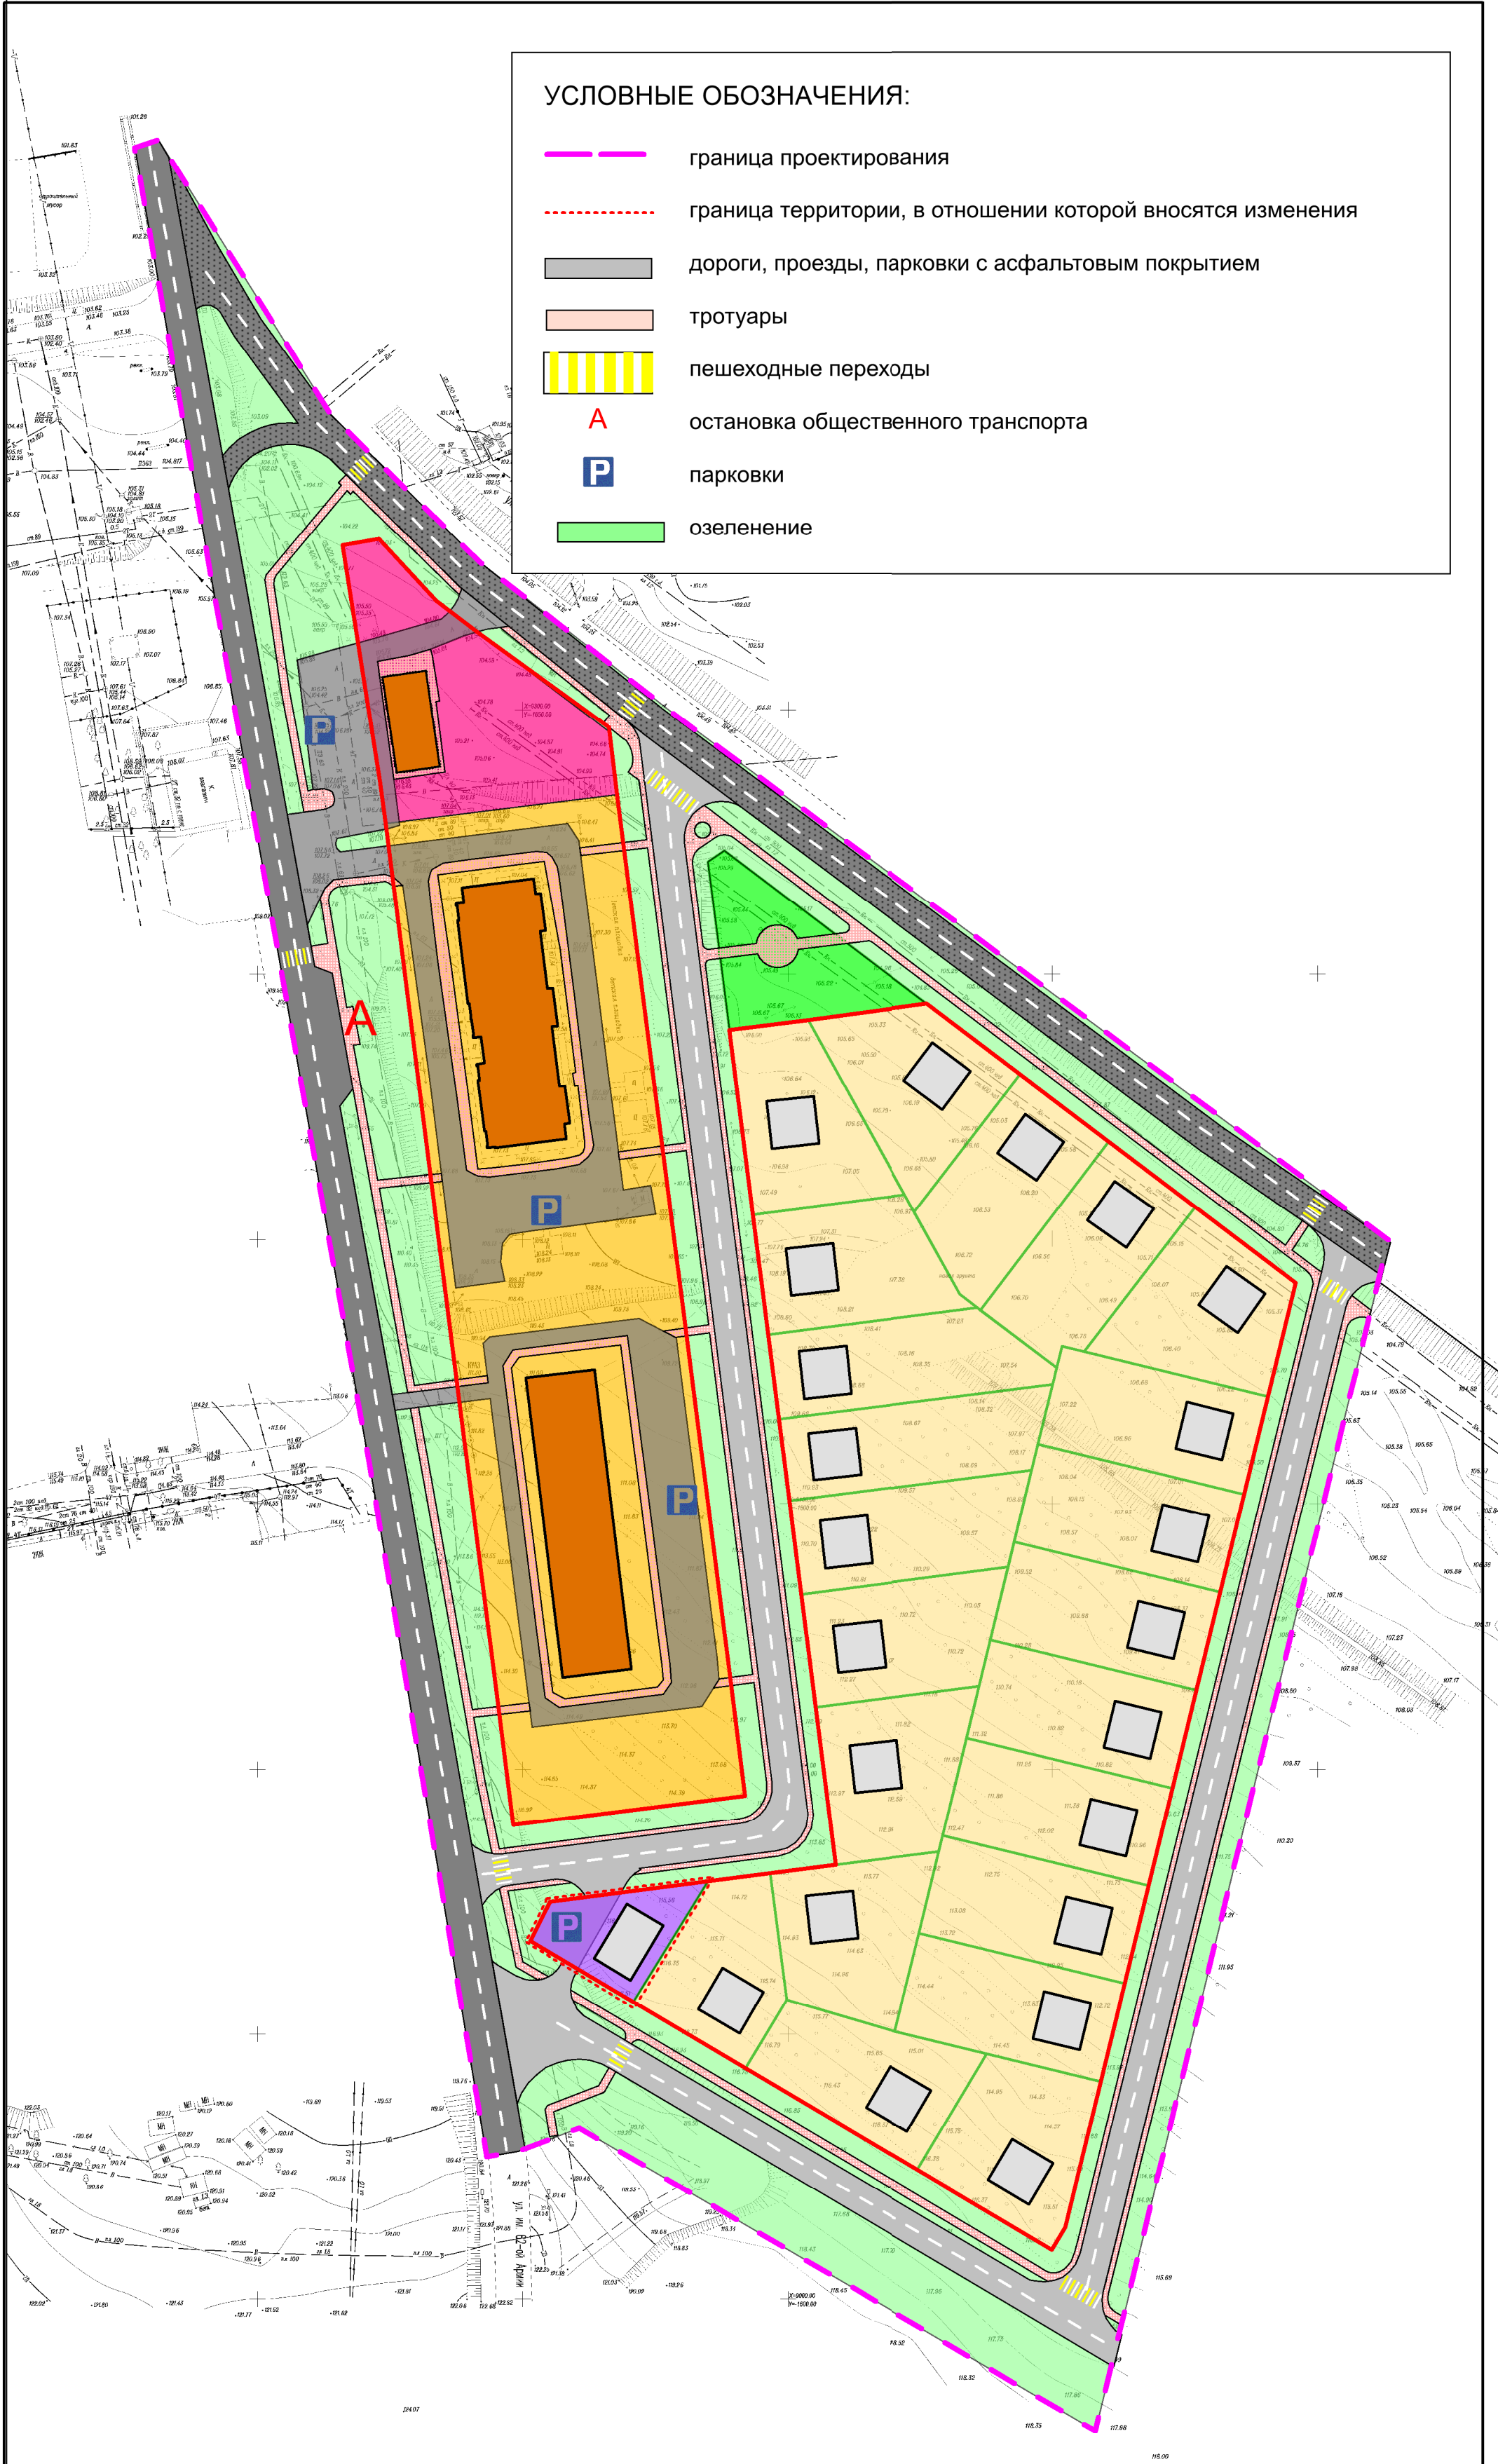

				ППТ-МО-2			
				Внесение изменений в проект планировки территории, расположенной между ул. им. 62-й Армии и ул. Юбилейная до южной границы населенного пункта в р.п. Городище Городищенского городского поселения Городищенского муниципального района Волгоградской области			
Исп.	ФИО	Подп.	Дата	Схема организации движения транспорта и пешеходов. Схема организации улично-дорожной сети.	Стадия	Лист	Листов
Исполнитель	Федоров С.В.		2022		ПП	1	1
Н. контр.	Мухина М.В.		2022	Материалы обоснования М 1:1000		ИП Мухина М.В.	

УСЛОВНЫЕ ОБОЗНАЧЕНИЯ:


- граница проектирования
- граница муниципального образования

Границы зон с особыми условиями использования территорий:

- охранная зона сетей теплоснабжения
- зона санитарной охраны водопроводов питьевого назначения
- охранная зона объектов электроснабжения
- охранная зона объектов электроснабжения, планируемая к переносу

Существующие объекты капитального строительства

- здания, строения
- линия теплоснабжения
- электрокабель (планируемый к переносу)
- ЛЭП 10 кВ (планируемая к переносу)
- трансформаторная подстанция 10/0,4 кВ
- трансформаторная подстанция 10/0,4 кВ (планируемая к переносу)
- водопровод
- напорная канализация
- самотечная канализация
- дороги, проезды, парковки с асфальтовым покрытием

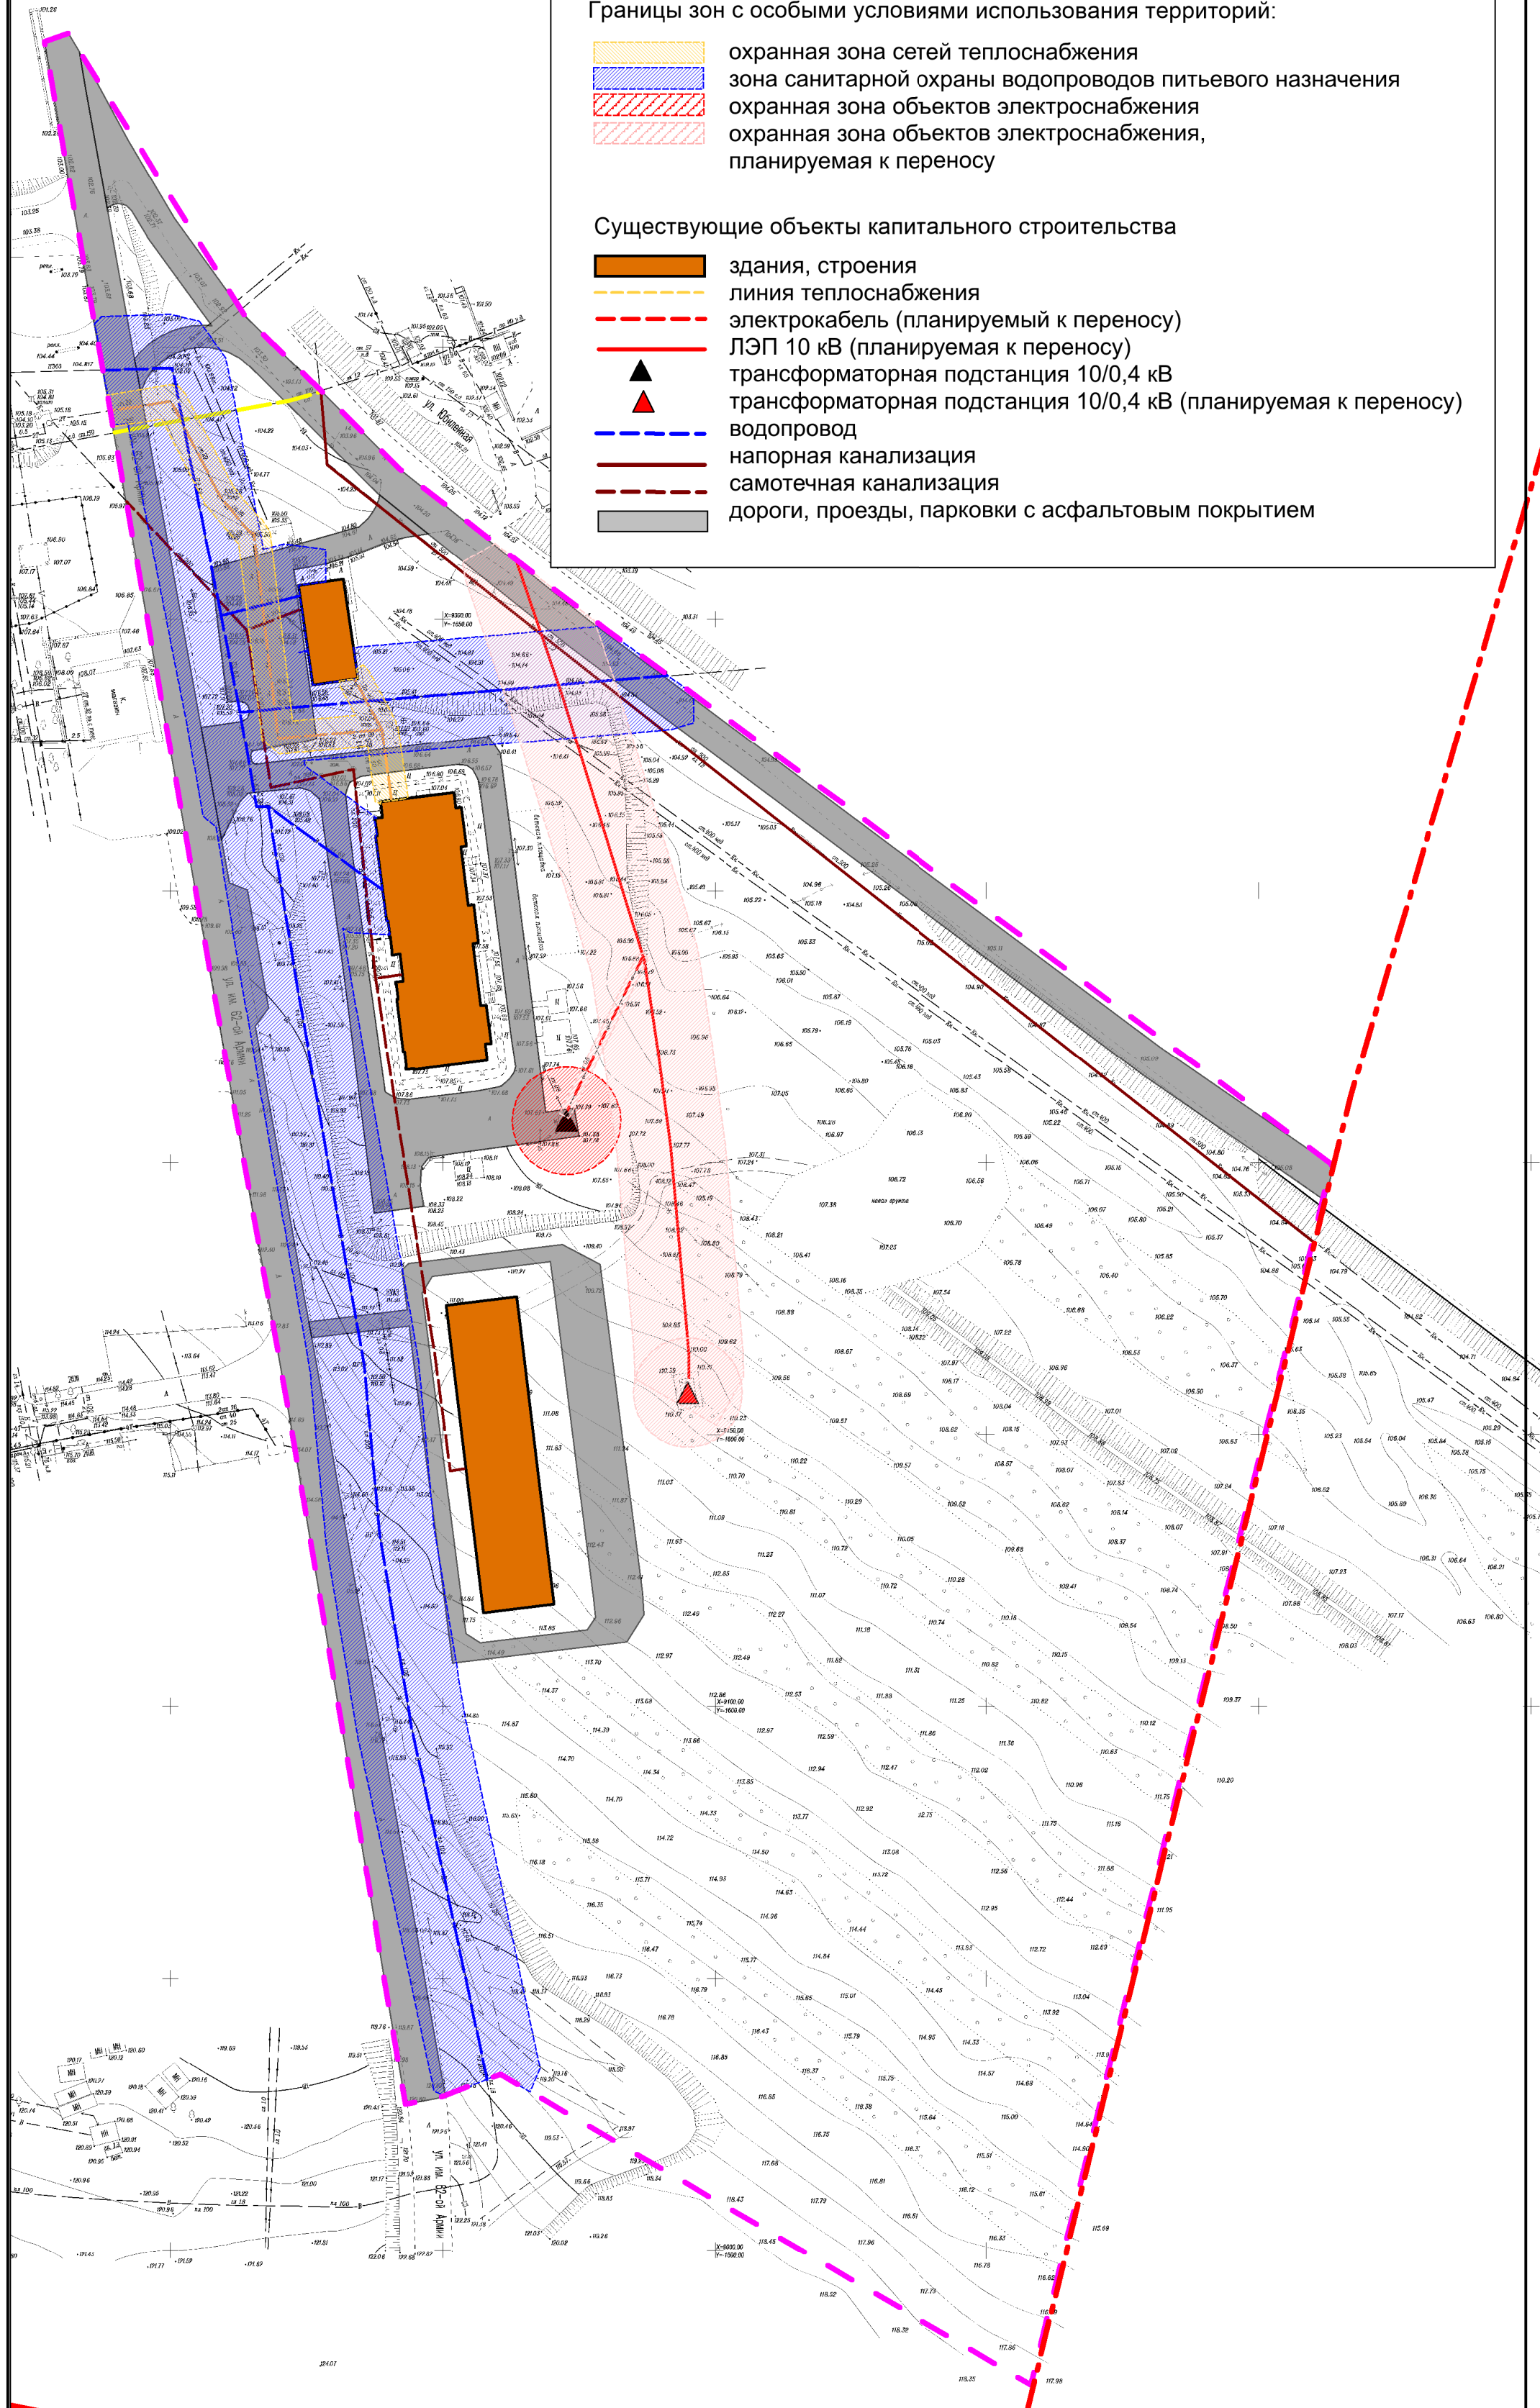

				ППТ-МО-3			
				Проект планировки территории, расположенной между ул. им. 62-й Армии и ул. Юбилейная до южной границы населенного пункта в р.п. Городище Городищенского городского поселения Городищенского муниципального района Волгоградской области			
Исп.	ФИО	Подп.	Дата	Схема границ зон с особыми условиями использования территории Схема, отображающая местоположение существующих объектов	Стадия	Лист	Листов
Разраб	Федоров С.В.		2020		ПП	1	1
Н. контр.	Мухина М.В.		2020	Материалы обоснования М 1:1000	ИП Мухина М.В.		

.....

100%


Page 10 of 10

65,60

65,50

0,25% →

185

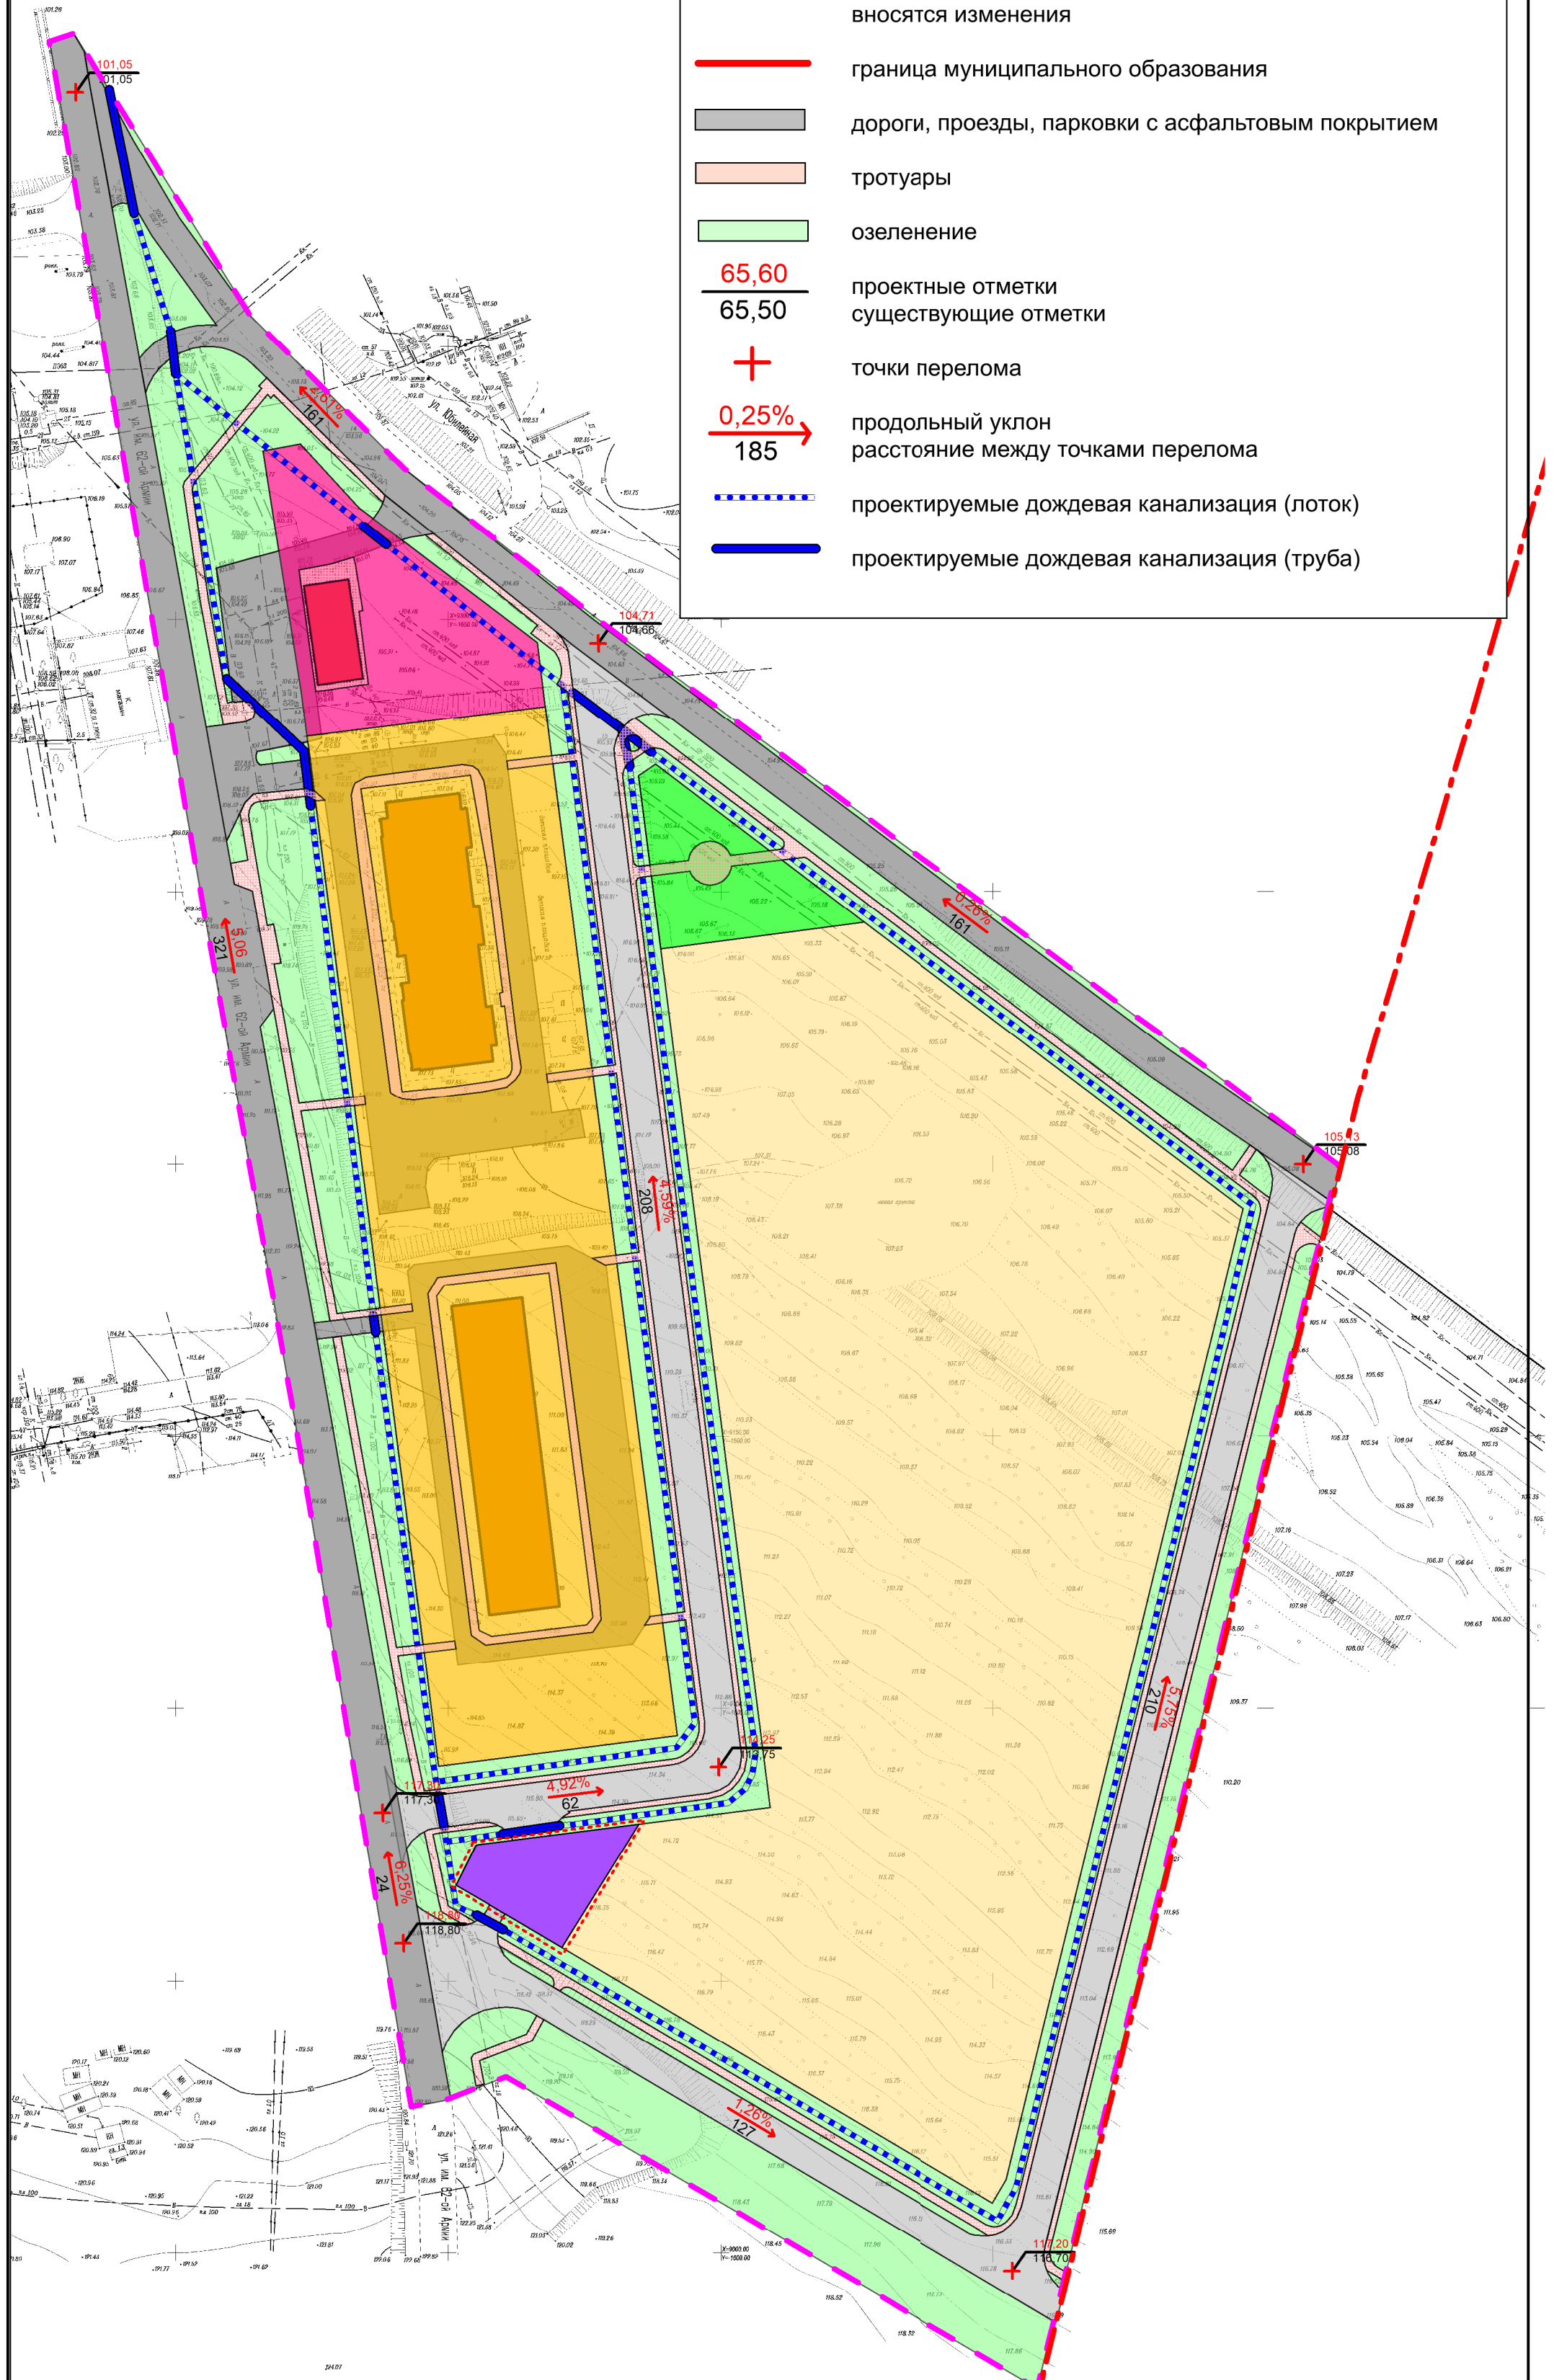

					ППТ-МО-4			
					Внесение изменений в проект планировки территории, расположенной между ул. им. 62-й Армии и ул. Юбилейная до южной границы населенного пункта в р.п. Городище Городищенского городского поселения Городищенского муниципального района Волгоградской области			
Исп.	ФИО	Подп.	Дата		Схема вертикальной планировки территории, инженерной подготовки и инженерной защиты территории			
Исполнитель	Федоров С.В.		2022		Стадия	Лист	Листов	
Н. контр.	Мухина М.В.		2022		ПП	1	1	
					Материалы обоснования М 1:1000		ИП Мухина М.В.	

УСЛОВНЫЕ ОБОЗНАЧЕНИЯ:

- граница муниципального образования
- граница проектирования
- границы территории, в отношении которой вносятся изменения
- красные линии
- зона застройки индивидуальными жилыми домами
- зона застройки малоэтажными жилыми домами
- зона административно делового и общественного назначения
- зона размещения объектов общественного и коммерческого назначения
- зона инженерной и транспортной инфраструктуры
- зона рекреационного назначения

					ППТ-ОЧ			
					Внесение изменений в проект планировки территории, расположенной между ул. им. 62-й Армии и ул. Юбилейная до южной границы населенного пункта в р.п. Городище Городищенского городского поселения Городищенского муниципального района Волгоградской области			
Исп.	ФИО	Подп.	Дата		Основной чертёж	Стадия	Лист	Листов
Исполнитель	Федоров С.В.		2022			ПП	1	1
Н. контр.	Мухина М.В.		2022		М 1:1000	ИП Мухина М.В.		