


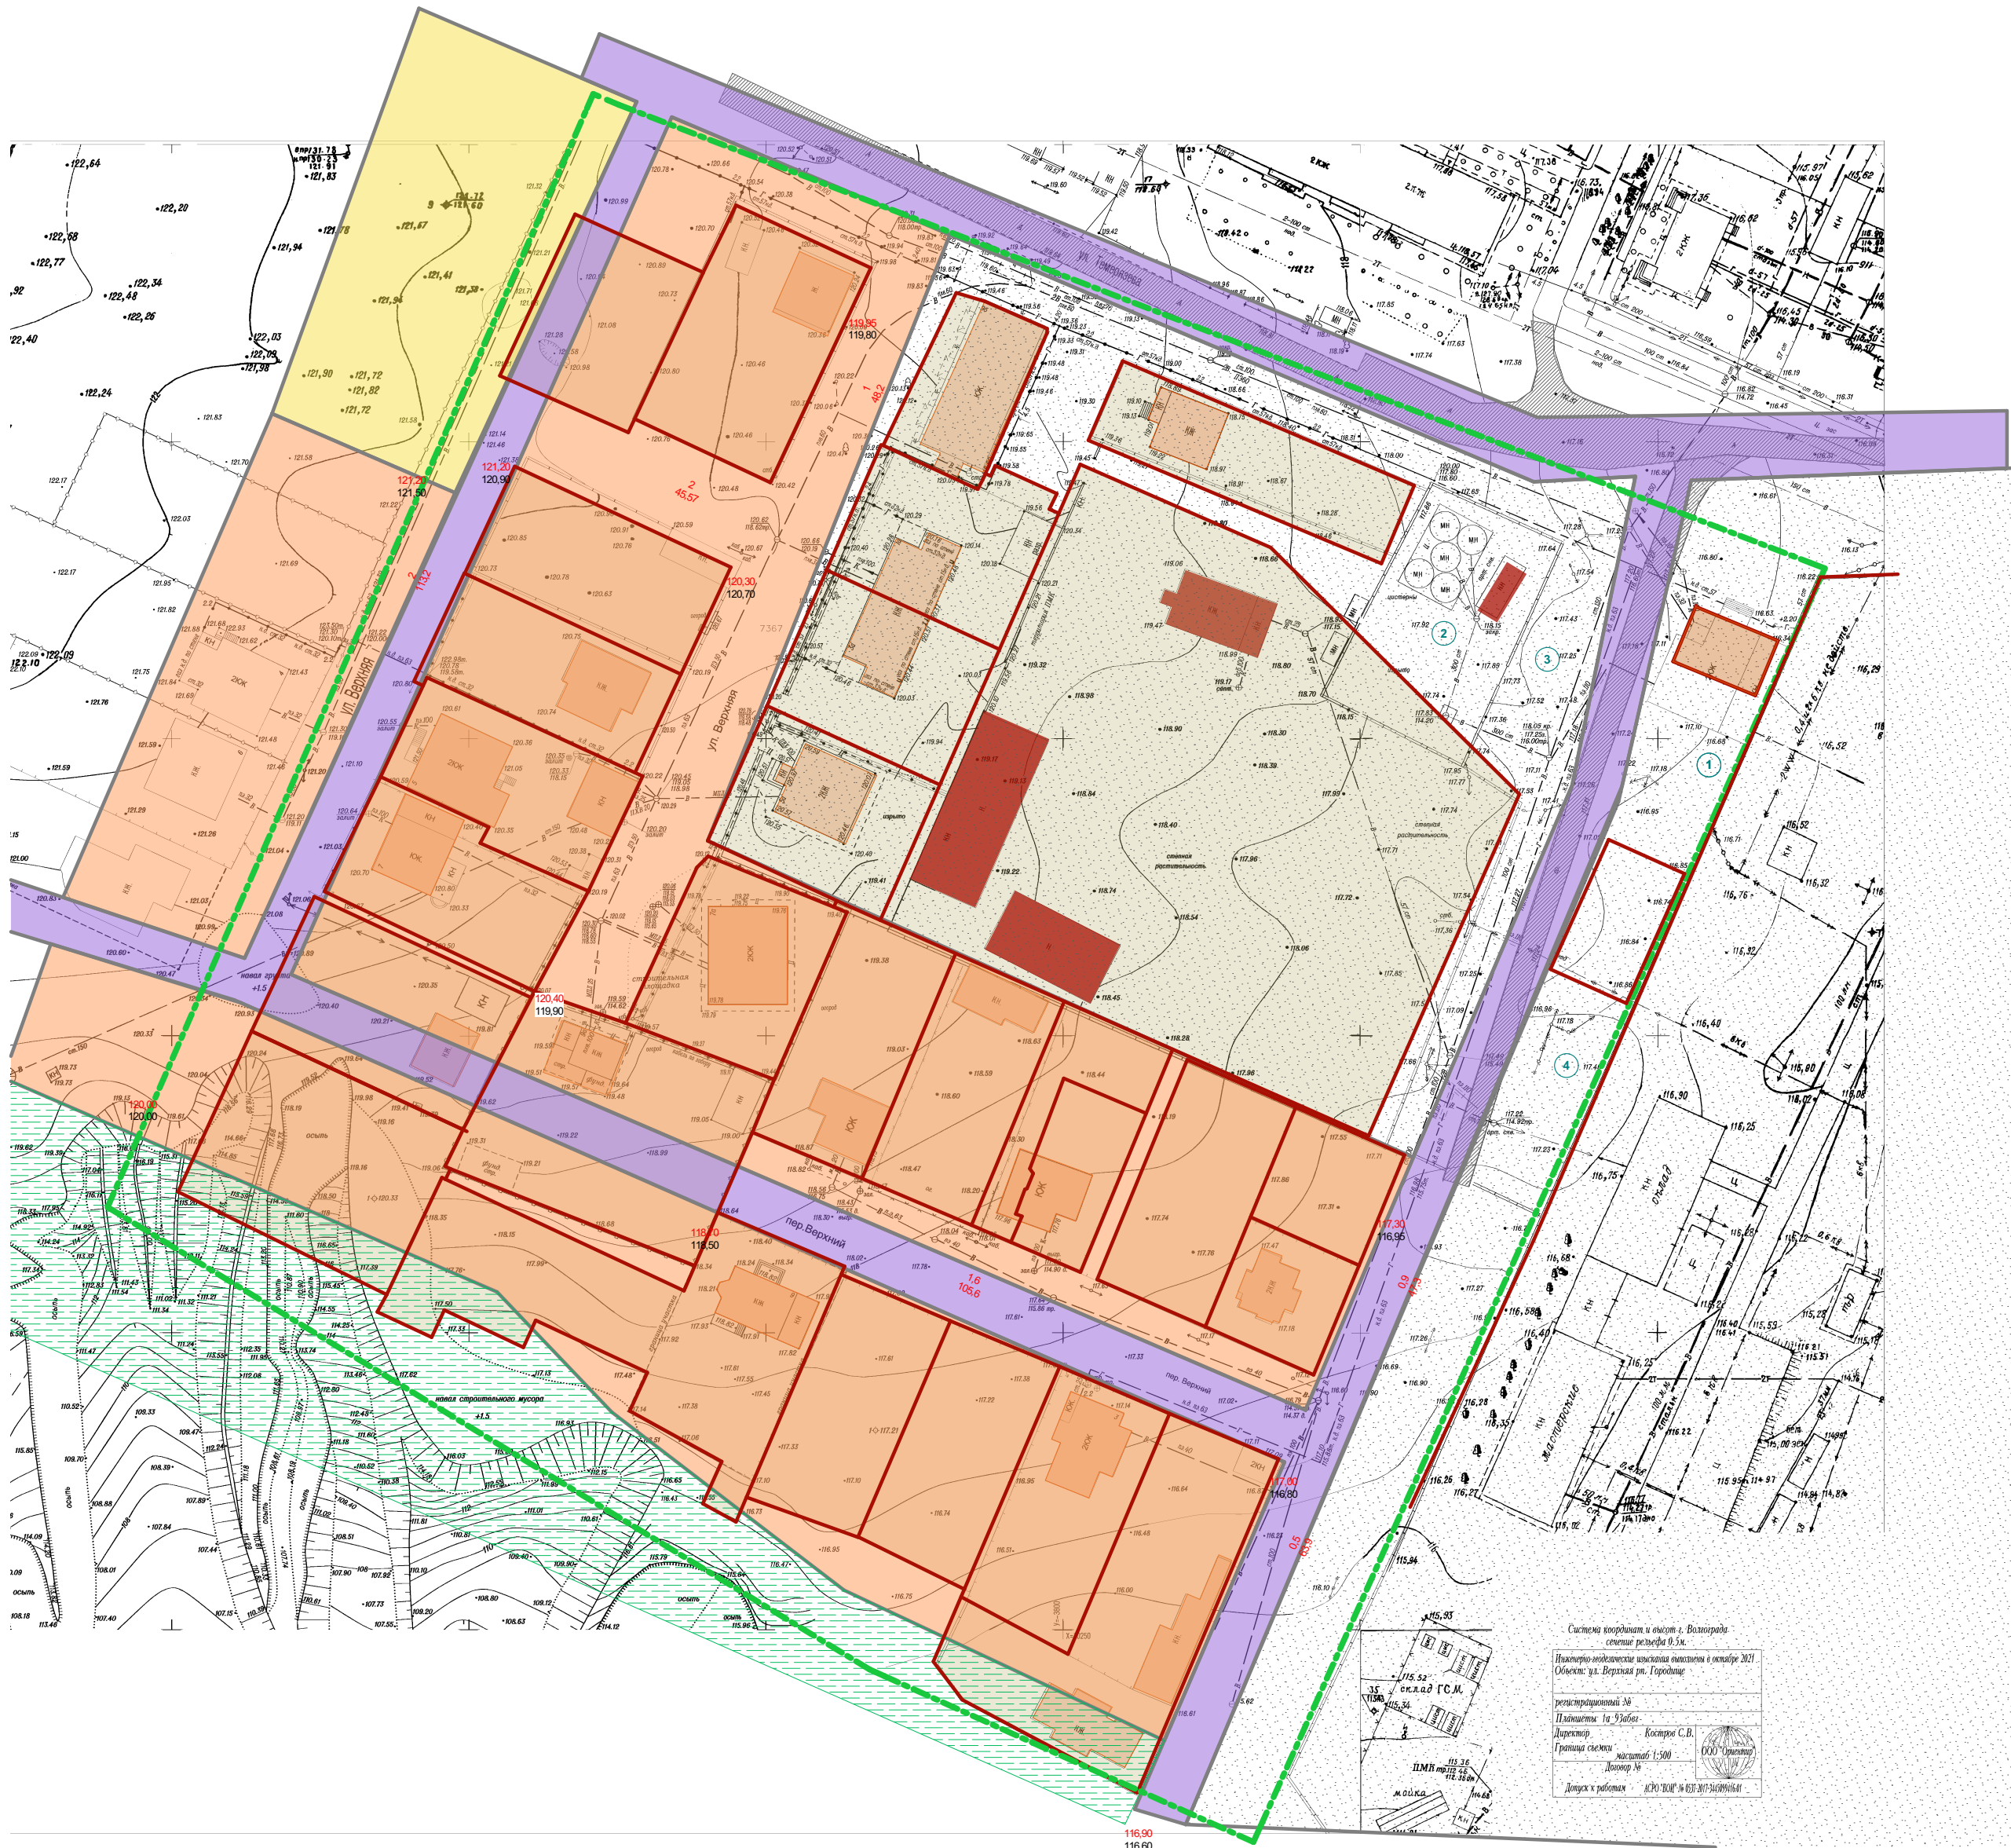

- Условные обозначения
- 1-й этаж (9)
- Существующий Проектируемый
- красная линия
- граница земельного участка
- жилая застройка
- объекты вспомогательного назначения
- дороги, проезды, пешеходные тротуары
- номер земельного участка на чертеже межевания территории
- зона застройки малоэтажными жилыми домами (Ж-2)
- зона застройки индивидуальными жилыми домами (Ж-1)
- зона инженерной и транспортной инфраструктуры (ИТ-1)
- коммунально-складская зона (П-2)
- зона рекреационного назначения (Р-1)

						ПП МО			
						Проект планировки и проект межевания территории в границах улицы Тимирязева и улицы Верхняя в р.п. Городище Городищенского муниципального района Волгоградской области			
Изм.	Коп.уч.	Лист	№Док.	Подп.	Дата		Стадия	Лист	Листов
Директор	Глесовских						П	2	
						Схема использования территории в период подготовки проекта планировки территории.	ООО "ПЛЕСКОМ"		