Чертеж межевания территории. II этап, М 1:2 000

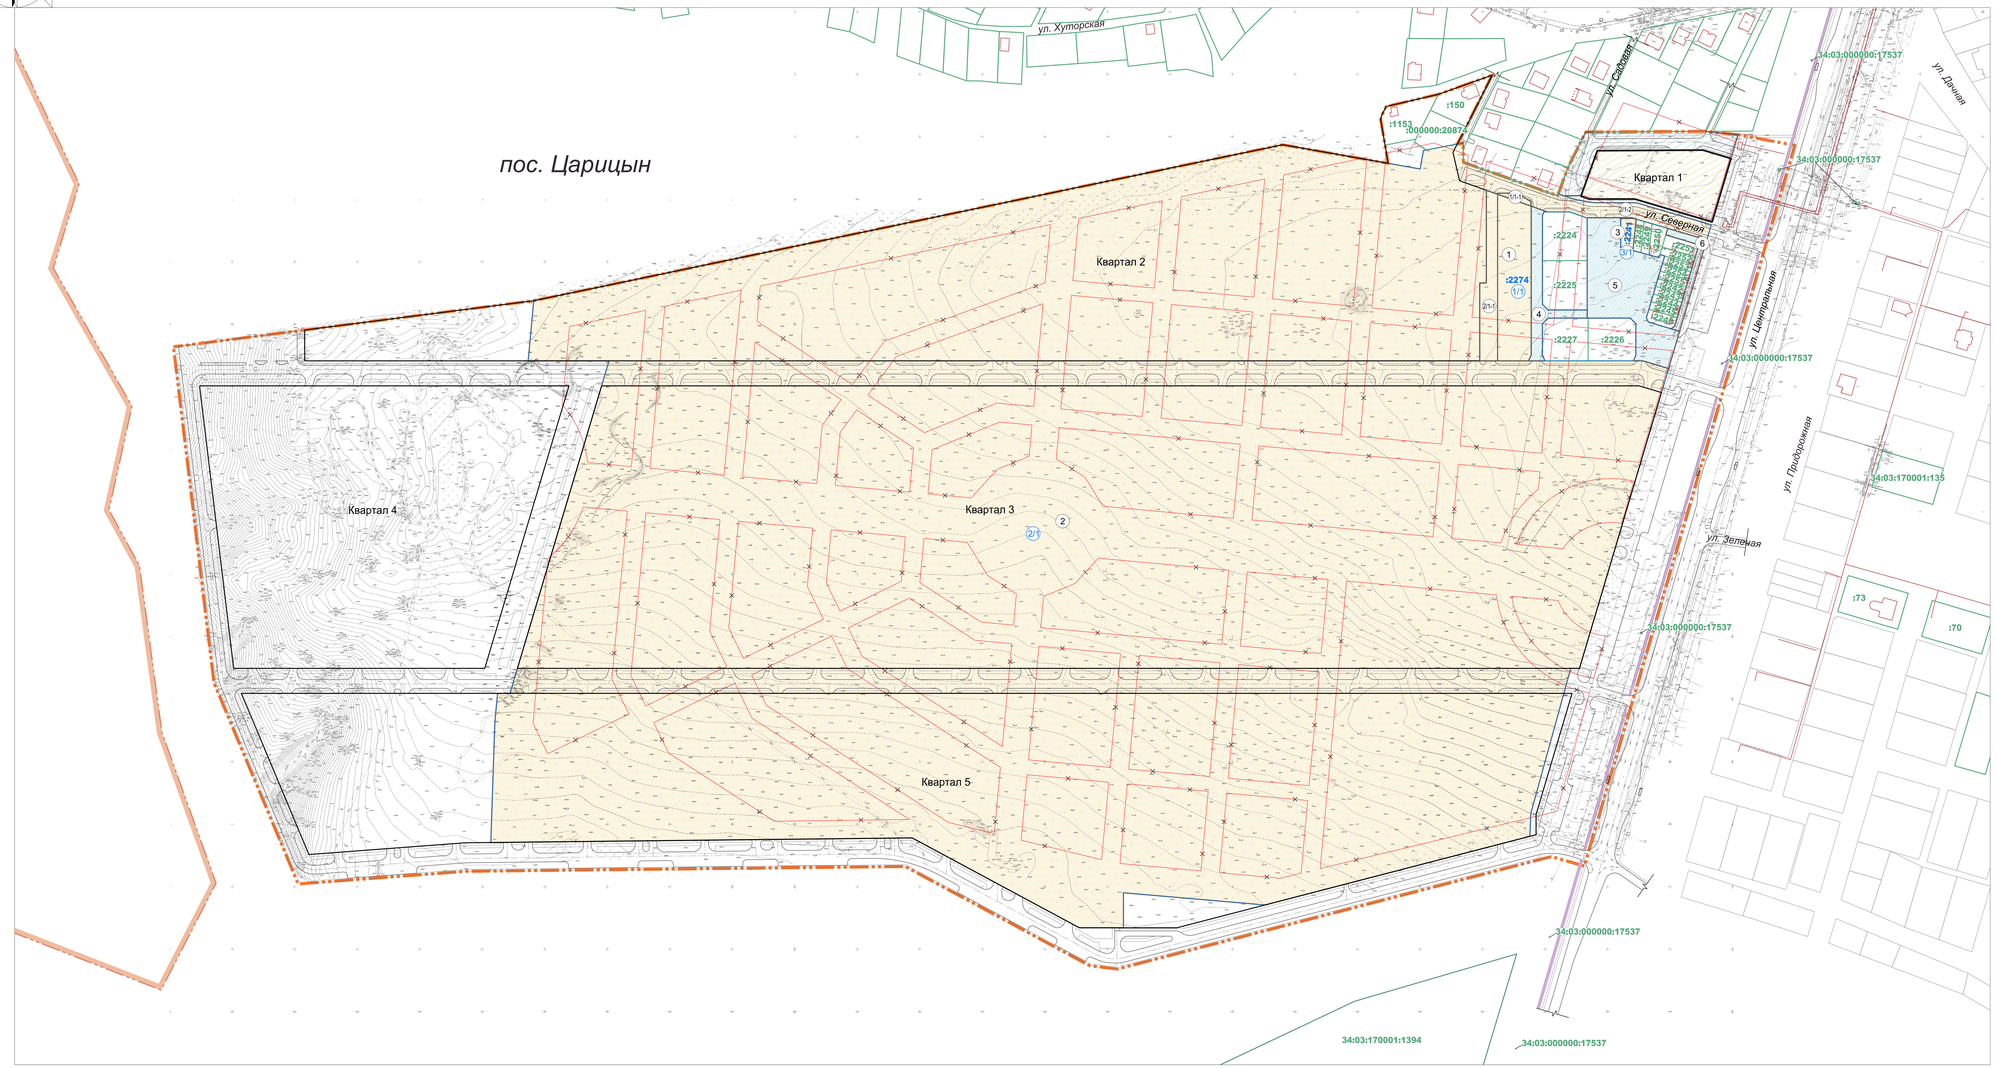

Ведомость земельных участков

№ на плане	Кадастровый номер	Наименование земельного участка	Вид разрешенного использования зем.уч.		Площадь, кв.м	Наличие публичных сервитутов, кв.м	Способ образования земельного участка (примечание)
			Сущест-вующий	Проектный (по ППТ)			
II этап							
1	-	Образуемый земельный участок	-	Малоэтажная многоквартир-ная жилая застройка (2.1.1)	4 987	-	Путем перераспределения з/у, находящихся в частной собственности, поз. 1/1, 2/1, 3/1
2	-	Образуемый земельный участок	-	Малоэтажная многоквартир-ная жилая застройка (2.1.1)	437 019	-	Путем перераспределения з/у, находящихся в частной собственности, поз. 1/1, 2/1, 3/1
3	-	Образуемый земельный участок	-	Блокирован-ная жилая застройка (2.3)	276	-	Путем перераспределения з/у, находящихся в частной собственности, поз. 1/1, 2/1, 3/1
1/1	34:03:170001 :2274	Изменяемый земельный участок	Для строительства жилого массива	-	3 556	-	(участвует в перераспределении с з/у поз. 2/1, 3/1)
1/1-1	-	Часть земельного участка	-	-	113	-	(часть з/у поз.1/1 - подлежит включению в з/у поз.2)
2/1	-	Изменяемый земельный участок	-	Малоэтажная многоквартир-ная жилая застройка (2.1.1)*	445 006	-	* - образован на I этапе (участвует в перераспределении с з/у поз. 1/1, 3/1)
2/1-1	-	Часть земельного участка	-	-	1 544	-	(часть з/у поз.2/1 - подлежит включению в з/у поз.1)
2/1-2	-	Часть земельного участка	-	-	5	-	(часть з/у поз.2/1 - подлежит включению в з/у поз.3)
3/1	34:03:170001 :2241	Изменяемый земельный участок	Для строительства жилого массива	-	271	-	(участвует в перераспределении с з/у поз. 1/1, 2/1)
4	-	Образуемый земельный участок, который будет отнесён к имуществу общего пользования	-	Земельные участки (тер-ритории) общего поль-зования (12.0)	1 366	-	Путем перераспределения з/у, находящихся в частной собственности, поз. 1/1, 2/1, 3/1
5	-	Образуемый земельный участок, который будет отнесён к имуществу общего пользования	-	Земельные участки (тер-ритории) общего поль-зования (12.0)	4 647	-	Путем перераспределения з/у, находящихся в частной собственности, поз. 1/1, 2/1, 3/1
6	-	Образованный земельный участок, который будет отнесён к имуществу общего пользования	-	Земельные участки (тер-ритории) общего поль-зования (12.0)	537	-	Путем перераспределения з/у, находящихся в частной собственности, поз. 1/1, 2/1, 3/1

Условные обозначения:

- граница планируемой территории
- граница населённого пункта
- красные линии, подлежащие отмене
- красные линии, утверждённые в составе проекта планировки территории (границы планируемых и существующих элементов планировочной структуры)
- Квартал 1 — номер квартала
- линии отступа от красных линий в целях определения мест допустимого размещения зданий, строений, сооружений - отсутствуют
- здания, строения, сооружения, состоящие на государственном кадастровом учёте, кадастровый номер
- границы образуемых земельных участков, в отношении которых предполагаются их резервирование и (или) изъятие для государственных или муниципальных нужд - отсутствуют
- :1153 — границы существующих земельных участков, кадастровый номер земельного участка
- 1/1 70001:2274 — границы изменяемых земельных участков, условный и кадастровый номер земельного участка
- 2 — границы образуемых земельных участков, условный номер земельного участка
- границы образуемых земельных участков, которые будут отнесены к территориям общего пользования (и) или имуществу общего пользования
- границы зон действия публичных сервитутов - отсутствуют
- проектируемые дороги, проезды, тротуары, велосипедные дорожки
- границы земельных участков, образованных на предыдущих этапах
- границы земельных участков, которые будут отнесены к территориям общего пользования (и) или имуществу общего пользования, образованных на предыдущих этапах

Изм.	К.уч.	Лист	№ док	Подпись	Дата	03/2023-ПМТ.ОЧ		
						Проект планировки и межевания территории по ул. Центральная пос. Царицын Городищенского района Волгоградской области		
ГАП		Рассадников			10.2023 г.	Основная часть проекта межевания территории	Стадия	Лист	Листов
								2	5
Н.контр.		Рассадников			10.2023 г.	Чертеж межевания территории. II этап, М 1:2 000	ИП Рассадников О.С.		

Согласовано

Взам.инв.№

Подпись и дата

Инв.№ подл