



Поперечные профили улиц, М 1:200


Сечение 1-1 по Улице 3

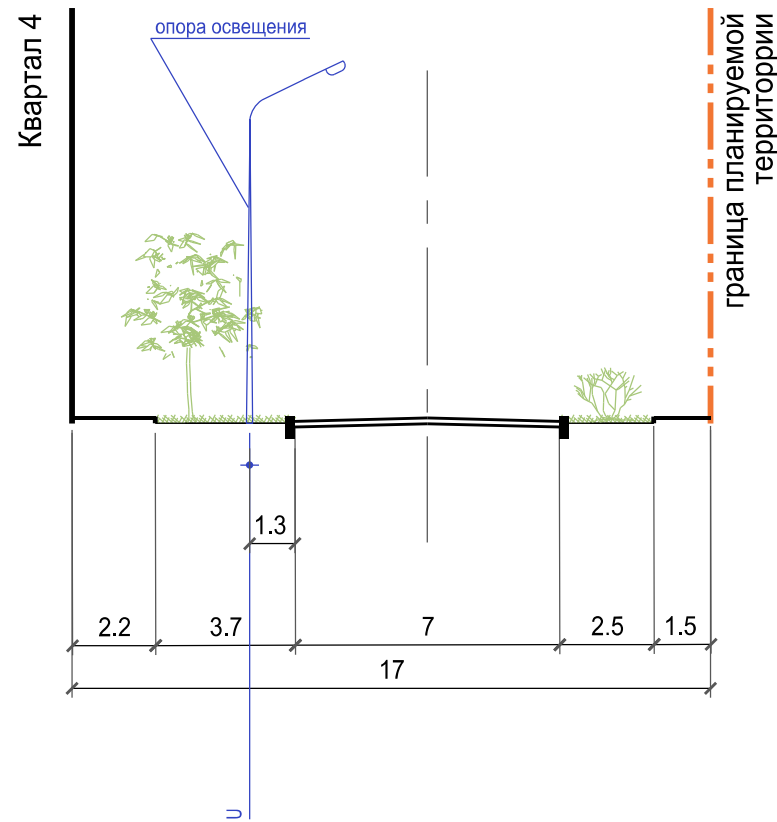


Сечение 2-2

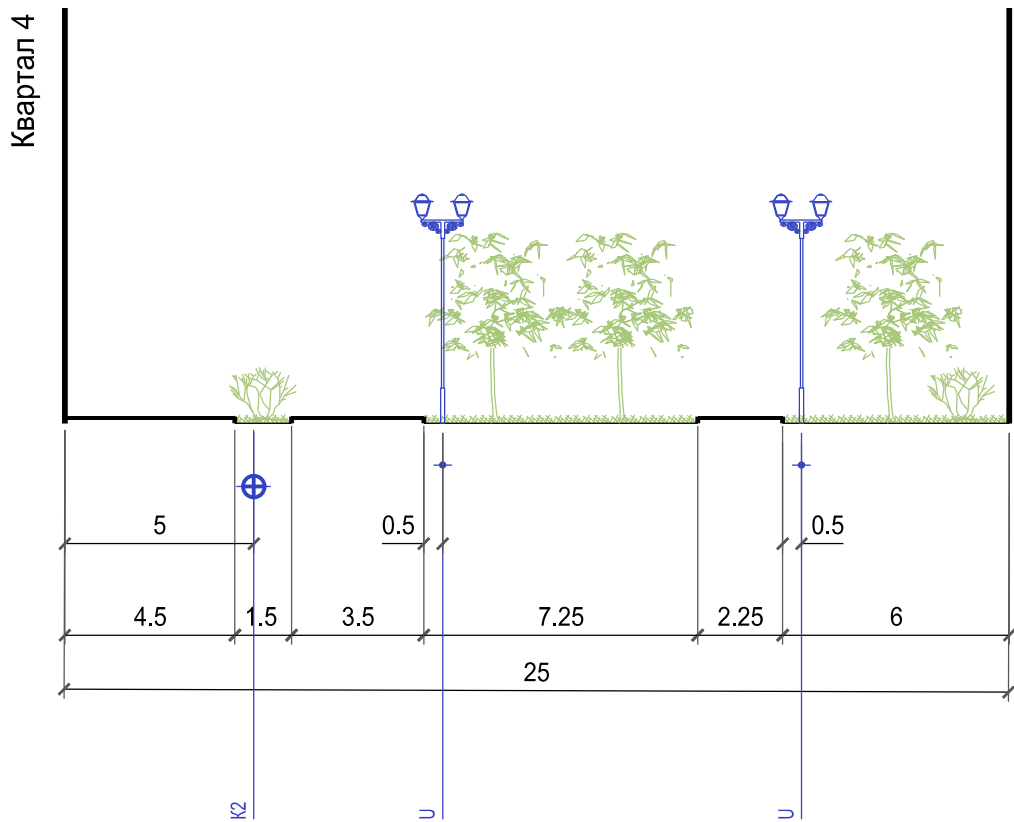


Сечение 3-3 по Улице 3

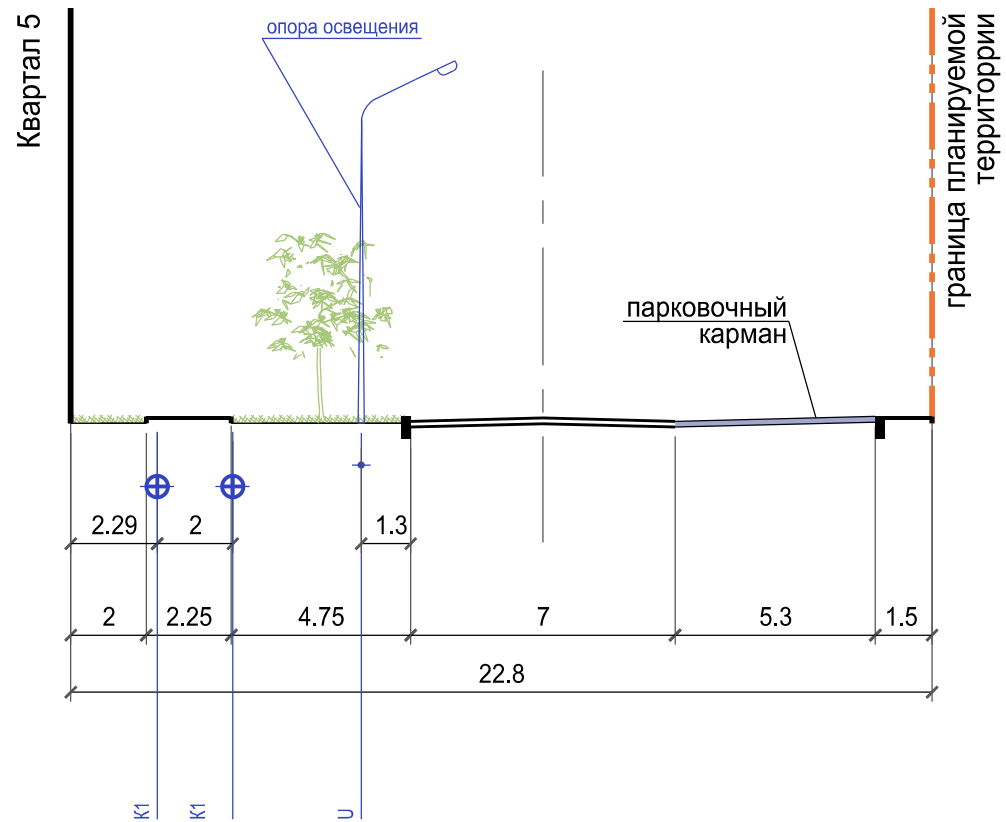


Сечение 4-4 по Улице 2

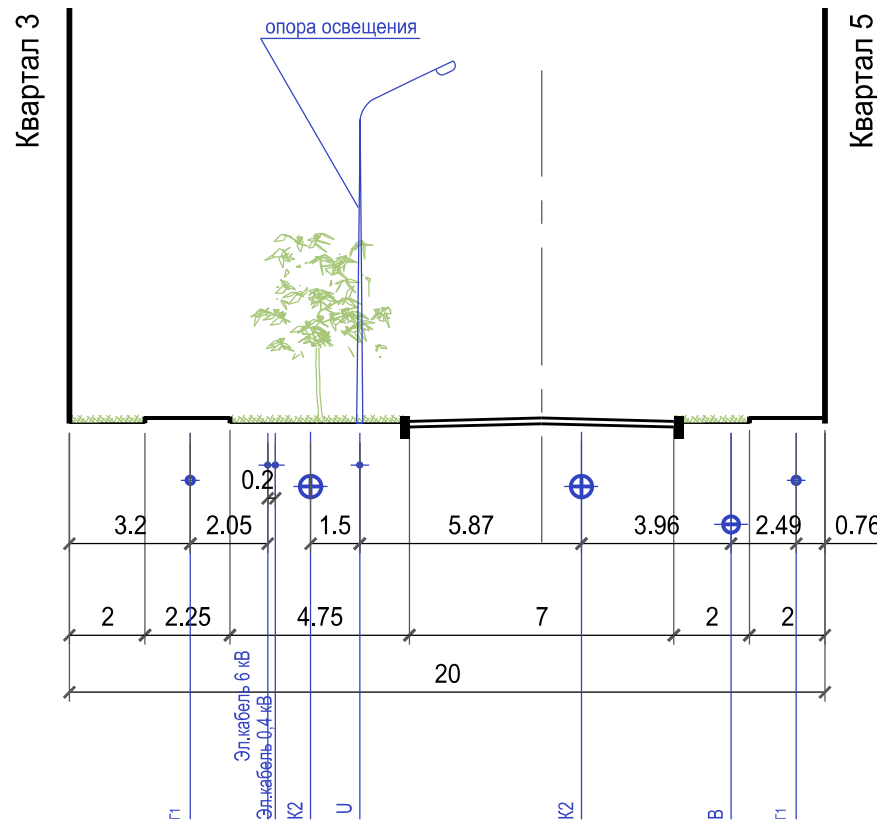


Сечение 5-5 по Улице 1

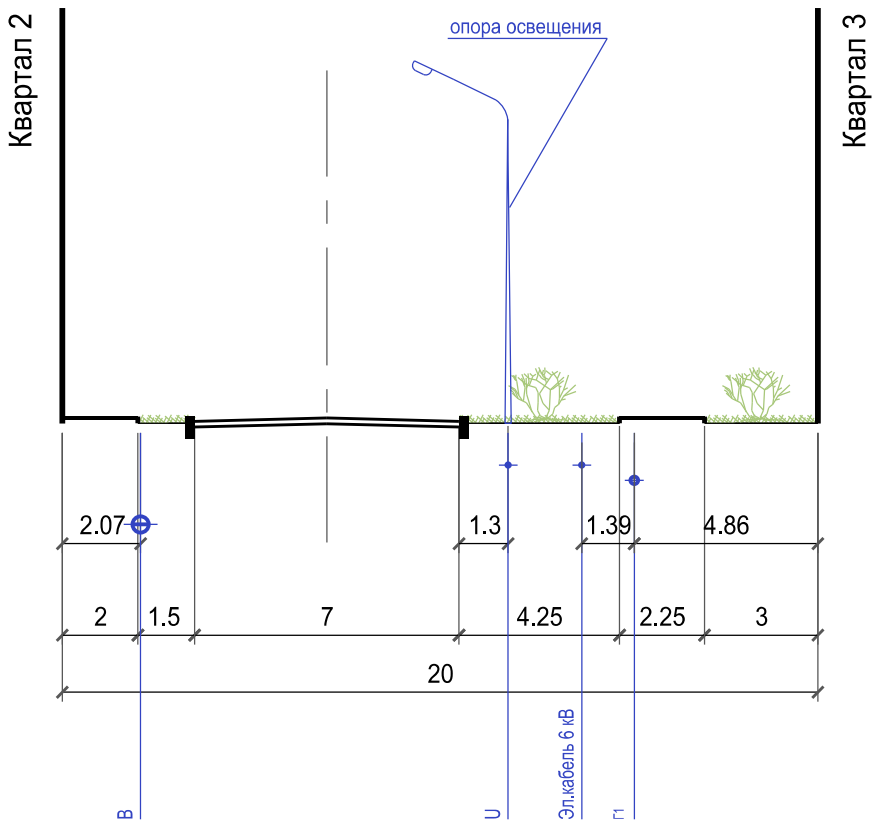


Сечение 6-6 по ул. Центральной

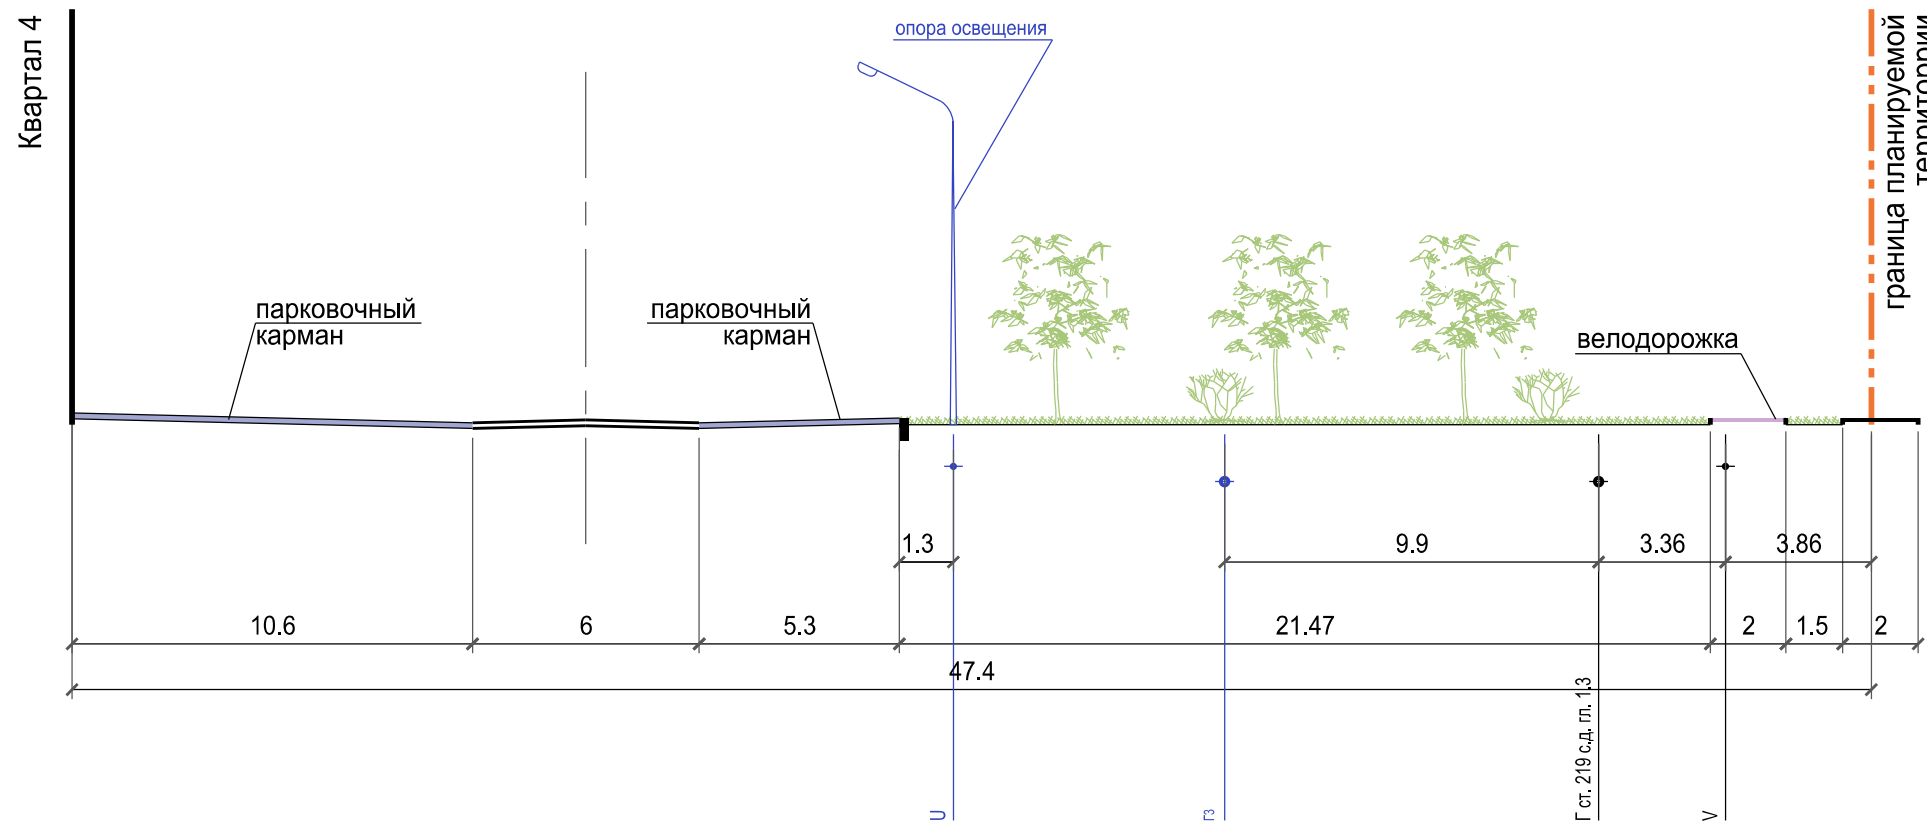

Сечение 7-7 по ул. Северной

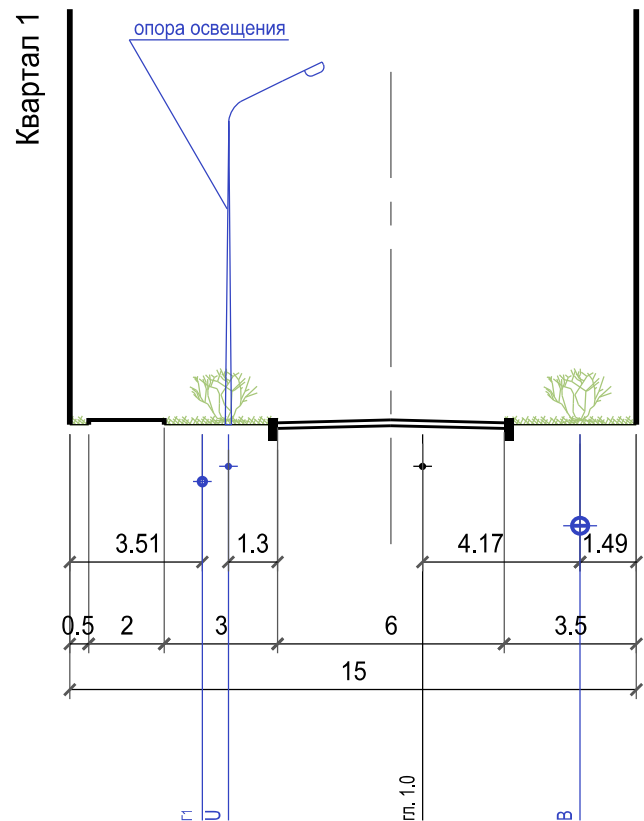

Сечение 8-8 по Проезду 1

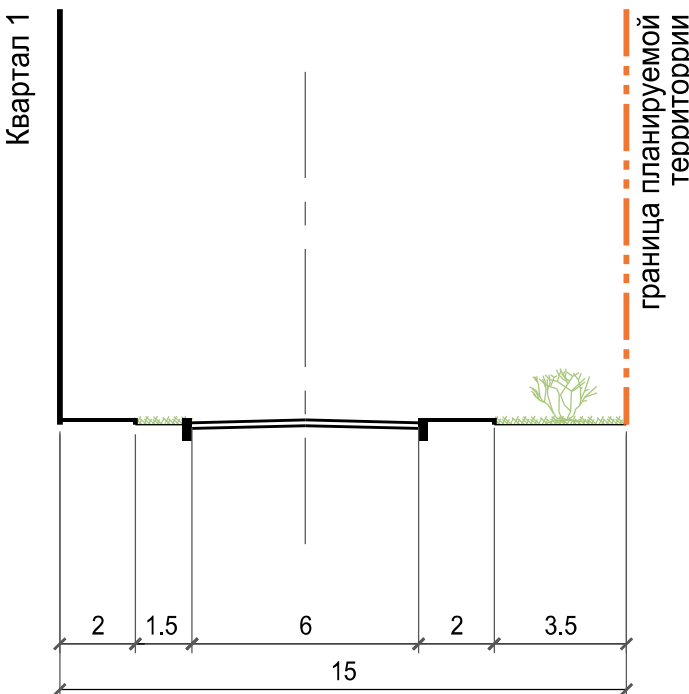

Условные обозначения:

- существующие инженерные сети
- проектируемые инженерные сети

						03 / 2023 - П П М Т . М О			
						Проект планировки и межевания территории ЖК "Победа" пос. Царицын Городищенского района Волгоградской области			
Изм.	К.уч.	Лист	№ док	Подпись	Дата	Материалы по обоснованию проекта планировки территории	Стадия	Лист	Листов
ГАП	Рассадников				10.2023 г			8	
						Поперечные профили улиц М 1:200	ИП Рассадников О.С.		
Н.контр.	Рассадников				10.2023 г				