

ИНДИВИДУАЛЬНЫЙ ПРЕДПРИНИМАТЕЛЬ
ЗЛОБОВ АНДРЕЙ АНДРЕЕВИЧ

Объект:

Строительство мелиоративной системы орошаемого участка «ИП
Хван Владимир Алексеевич» в Городищенском муниципальном районе
Волгоградской области

ПРОЕКТ ПЛАНИРОВКИ ТЕРРИТОРИИ

Раздел 3. Материалы по обоснованию проекта планировки
территории. Графическая часть

ДПТ.0111/23- ППТ.РЗ_МО

Волгоград, 2023

ИНДИВИДУАЛЬНЫЙ ПРЕДПРИНИМАТЕЛЬ
ЗЛОБОВ АНДРЕЙ АНДРЕЕВИЧ

Объект:


Строительство мелиоративной системы орошаемого участка «ИП
Хван Владимир Алексеевич» в Городищенском муниципальном районе
Волгоградской области

ПРОЕКТ ПЛАНИРОВКИ ТЕРРИТОРИИ

**Раздел 3. Материалы по обоснованию проекта планировки
территории. Графическая часть**


ДПТ.0111/23- ППТ.РЗ_МО

Главный архитектор проекта

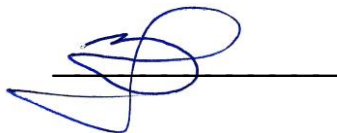

Злобов А.А.

Перв. примен.	Состав проекта планировки территории							
	Обозначение	Наименование	№№					
Справ. №	ДПТ.0111/23-ППТ.Р1_04	Раздел 1. Проект планировки территории. Графическая часть	1	1				
	ДПТ.0111/23-ППТ.Р1_04-1	Чертеж красных линий; Чертеж границ зон планируемого размещения линейных объектов; Чертеж границ зон планируемого размещения линейных объектов, подлежащих реконструкции в связи с изменением их местоположения, М 1:5000			1			
	ДПТ.0111/23-ППТ.Р2_04-ПЗ	Раздел 2. Положение о размещении линейных объектов	2	2				
	ДПТ.0111/23-ППТ.Р2_04.ПЗ	Положение о размещении линейных объектов						
	ДПТ.0111/23-ППТ.Р3_М0	Раздел 3. Материалы по обоснованию проекта планировки территории. Графическая часть	3	3				
	ДПТ.0111/23-ППТ.Р3_М0-1	Схема расположения элемента планировочной структуры М 1:25000			1			
	ДПТ.0111/23-ППТ.Р3_М0-2	Схема использования территории в период подготовки проекта планировки территории. Схема границ зон с особыми условиями использования территории, М 1:5000			2			
	ДПТ.0111/23-ППТ.Р3_М0-3	Схема конструктивных и планировочных решений М 1:5000			3			
	ДПТ.0111/23-ППТ.Р4_М0.ПЗ	Раздел 4. Материалы по обоснованию проекта планировки территории. Пояснительная записка.	4	4				
	ДПТ.0111/23-ППТ.Р4_М0.ПЗ	Материалы по обоснованию проекта планировки территории. Пояснительная записка.						
		Приложения к разделу 4:	4	4				
	Взам. инв. №	ППТ.Р4_М0.ПР-1	Приложение 1. Решение о подготовке документации по планировке территории					
ППТ.Р4_М0.ПР-2. ИГДИ		Приложение 2. Отчеты о проведении инженерных изысканий.						
ППТ.Р4_М0.ПР-3. ИД		Приложение 3. Исходные данные						
Подп. и дата								
	ДПТ.0111/23-ППТ.Р3_М0							
Инв. № подл.	Изм.	Копуч	Лист	№ док	Подпись	Дата		
	Нач.маст.	Злобов А.А.						
	Разраб.	Злобов А.А.						
	Н.контр.	Злобов						
Состав проекта						Лит.	Лист	Листов
						ИП Злобов А.А.		

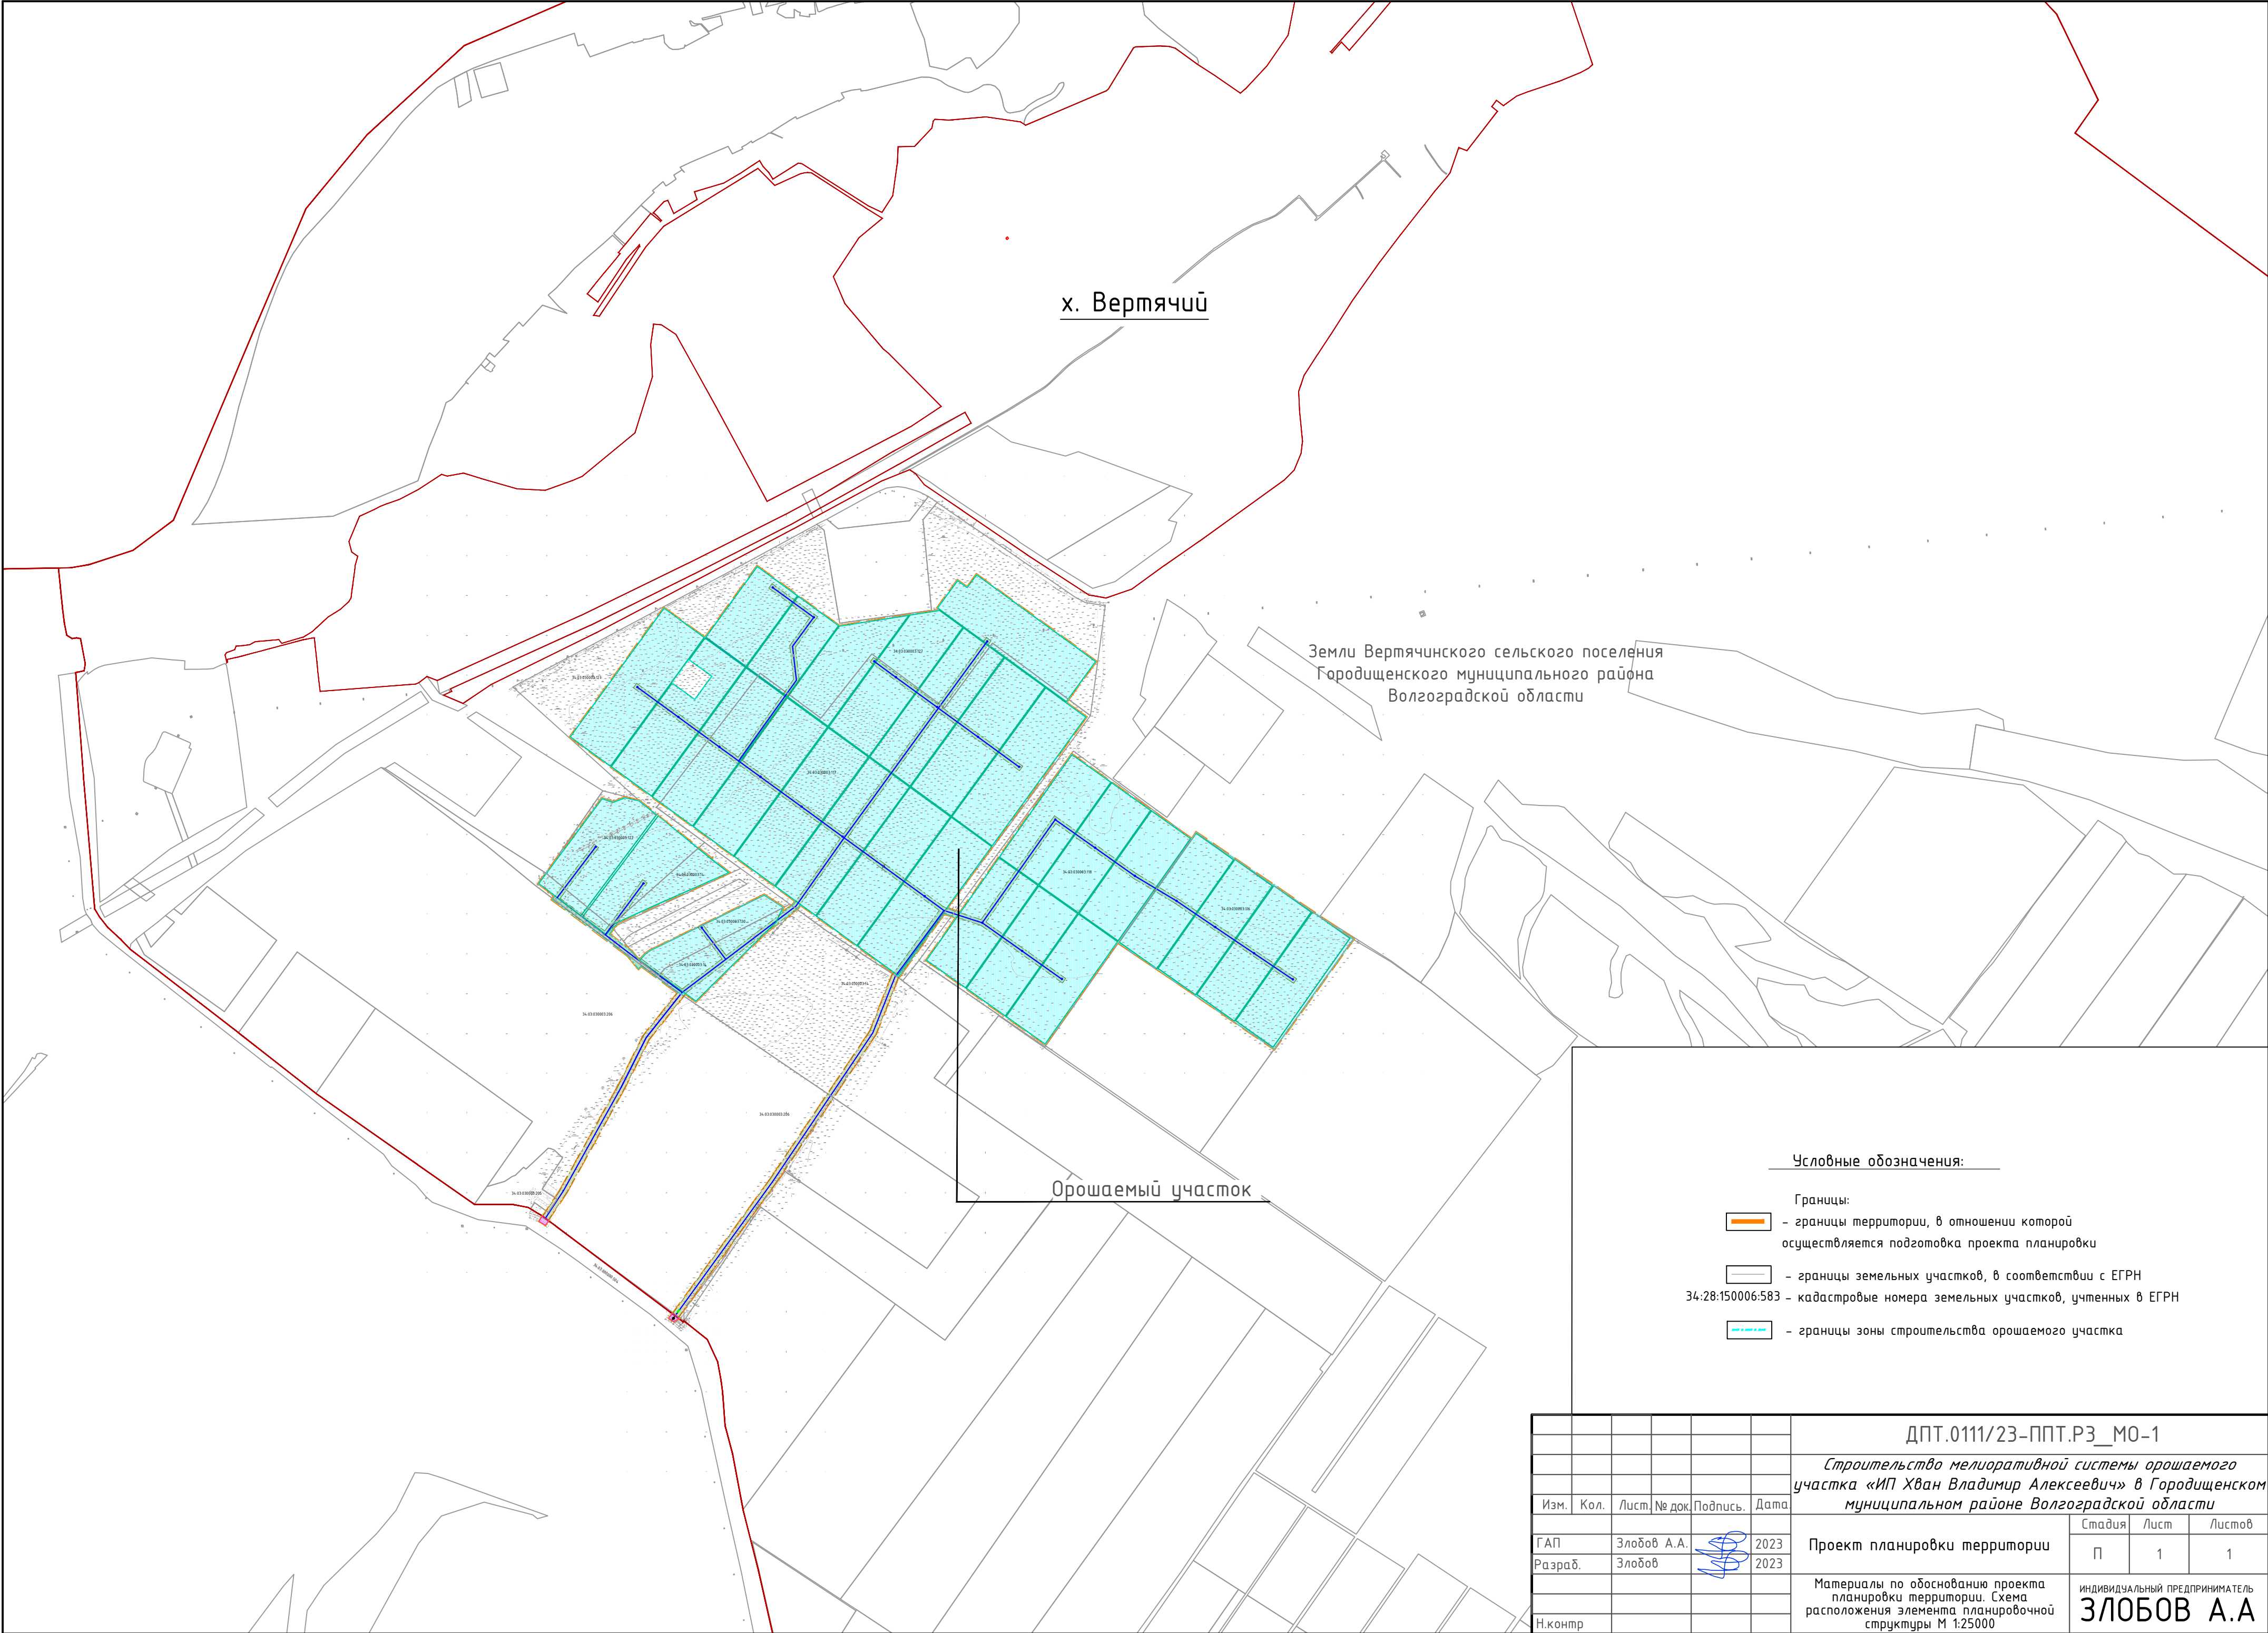

х. Вертячий

Земли Вертячинского сельского поселения
Городищенского муниципального района
Волгоградской области

Орошаемый участок

Условные обозначения:

- Границы:
- границы территории, в отношении которой осуществляется подготовка проекта планировки
 - границы земельных участков, в соответствии с ЕГРН
 - 34:28:150006:583 - кадастровые номера земельных участков, учтенных в ЕГРН
 - границы зоны строительства орошаемого участка

						ДПТ.0111/23-ППТ.РЗ_МО-1			
						Строительство мелиоративной системы орошаемого участка «ИП Хван Владимир Алексеевич» в Городищенском муниципальном районе Волгоградской области			
Изм.	Кол.	Лист	№ док.	Подпись	Дата	Проект планировки территории			
ГАП	Злобов А.А.				2023				
Разраб.	Злобов				2023	Материалы по обоснованию проекта планировки территории. Схема расположения элемента планировочной структуры М 1:25000			
Н.контр									
						индивидуальный ПРЕДПРИНИМАТЕЛЬ ЗЛОБОВ А.А.			



Условные обозначения:

Границы:

- границы территории, в отношении которой осуществляется подготовка проекта планировки
- границы земельных участков, в соответствии с ЕГРН

34-03/030003/206

Границы зон планируемого размещения линейного объекта:

- границы отвода на период строительства водопроводов
- границы зоны строительства орошаемого участка
- границы зон размещения насосных станций

Границы зон с особыми условиями использования территории:

- охранные зоны линий электропередач различного напряжения
- охранные зоны газопроводов

Примечания:

1. Проект планировки территории разработан на основе инженерных изысканий, выполненных в 2023 году и представленных Заказчиком.

2. Система координат: МСК-34, зона 1

3. Система высот: Балтийская

4. Границы зон планируемого размещения линейных объектов, установленные ранее утвержденной документацией по планировке территории, отсутствуют.

Изм.	Кол.	Лист	№ док.	Подпись	Дата
Разраб.	Элобаб	2023			
Н.контрп					

ДПТ.0111/23-ППТ.РЗ_МО-4

Строительство поливаторной системы орошаемого участка «ИП Хван Владимир Алексеевич» в Городищенском муниципальном районе Волгоградской области

Проект планировки территории


Материалы по обоснованию проекта планировки территории, в том числе, в период подготовки проекта планировки территории, с учетом зон с особыми условиями использования территории, отсутствуют.

И. 15000

Стадия	Лист	Листов
П	1	1

ЗЛОБОВ А.А.

Формат: А4 (Х841 мм)

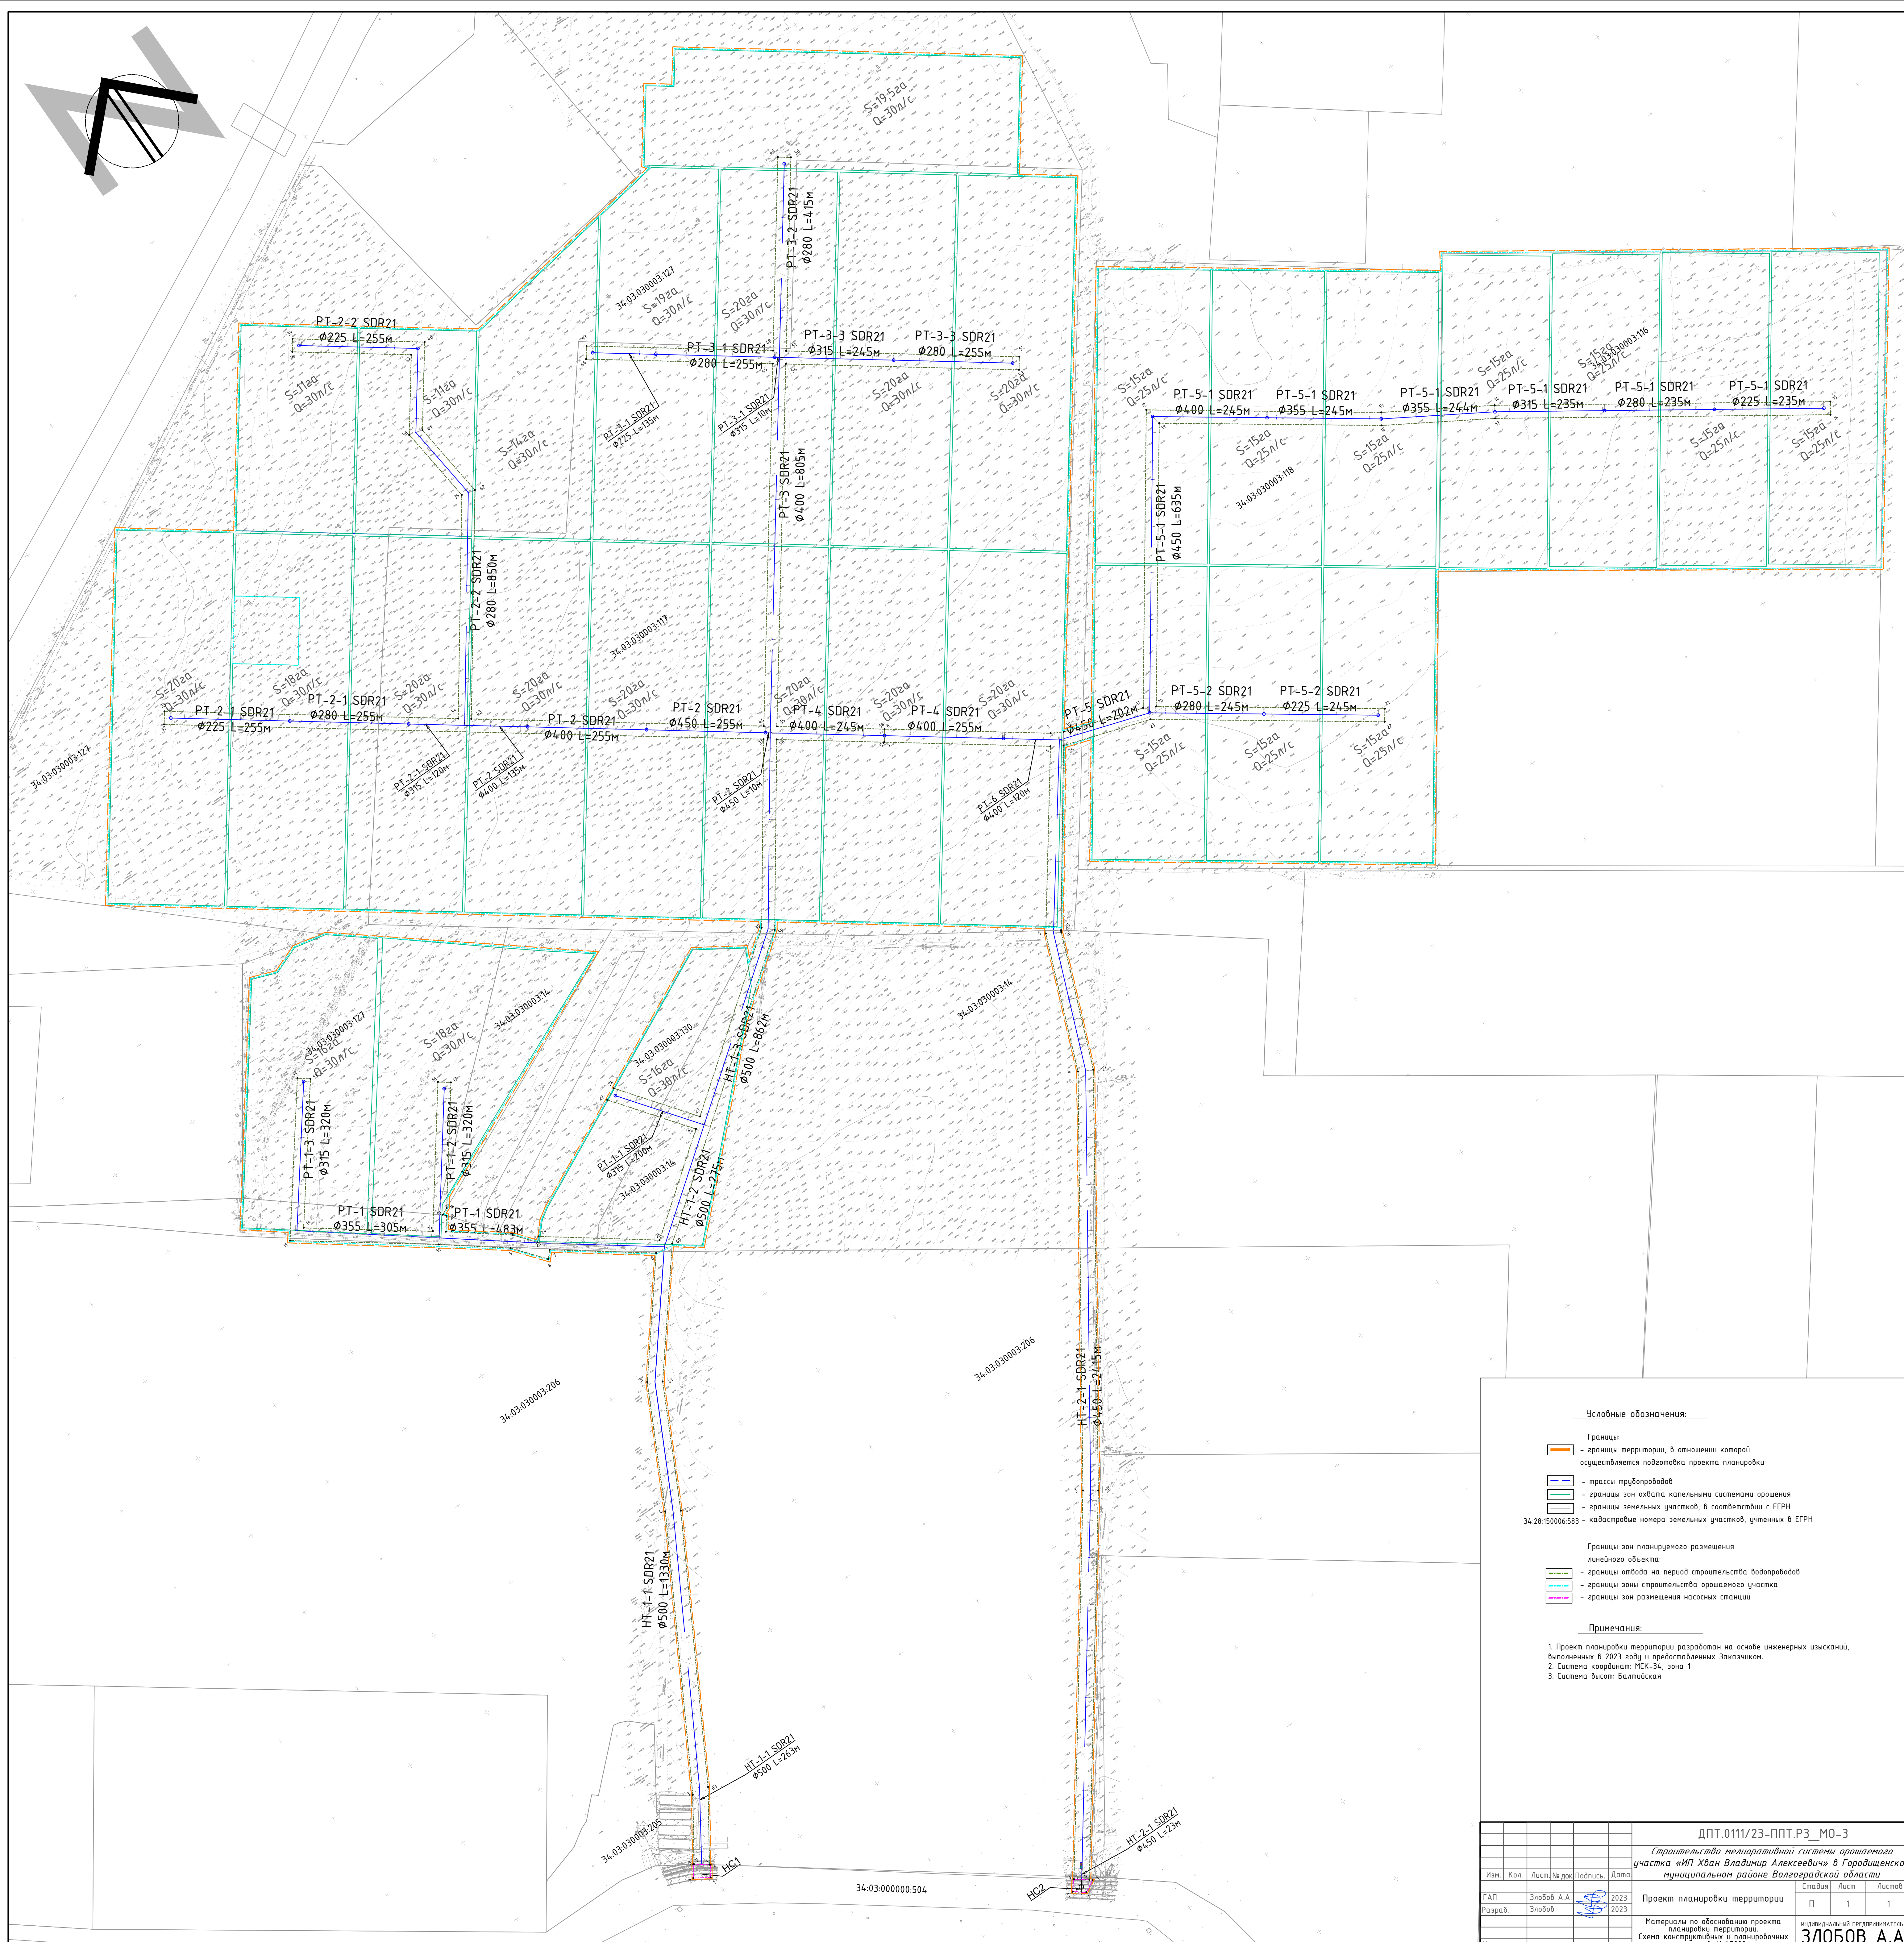

Формат 841X841 мм.