


Схема вертикальной планировки, инженерной подготовки и инженерной защиты территории М 1:1000

Экспликация сооружений, объектов транспортной инфраструктуры

№ на плане	Наименование	вместимость маш.мест	Характ. Строит. Примен.	Элем. Планировочной структуры
1	Открытая автостоянка для времен.хран-ия автотрансп.	10	проект.	Территория квартала № 1
2	Открытая автостоянка для времен.хран-ия автотрансп.	10	проект.	
3	Открытая автостоянка для времен.хран-ия автотрансп.	10	проект.	
4	Открытая автостоянка для времен.хран-ия автотрансп.	10	проект.	
5	Открытая автостоянка для времен.хран-ия автотрансп.	10	проект.	
6	Открытая автостоянка для времен.хран-ия автотрансп.	10	проект.	
7	Открытая автостоянка для времен.хран-ия автотрансп.	32	существующая	Стоянка для большегрузов
8	Открытая автостоянка для времен.хран-ия автотрансп.	20	проект.	территория общего пользования
9	Открытая автостоянка для времен.хран-ия автотрансп.	10	проект.	Территория квартала № 1
10	Открытая автостоянка для времен.хран-ия автотрансп.	10	проект.	территория общего пользования
11	Открытая автостоянка для времен.хран-ия автотрансп.	12	проект.	Территория квартала № 1
ВСЕГО:		144		

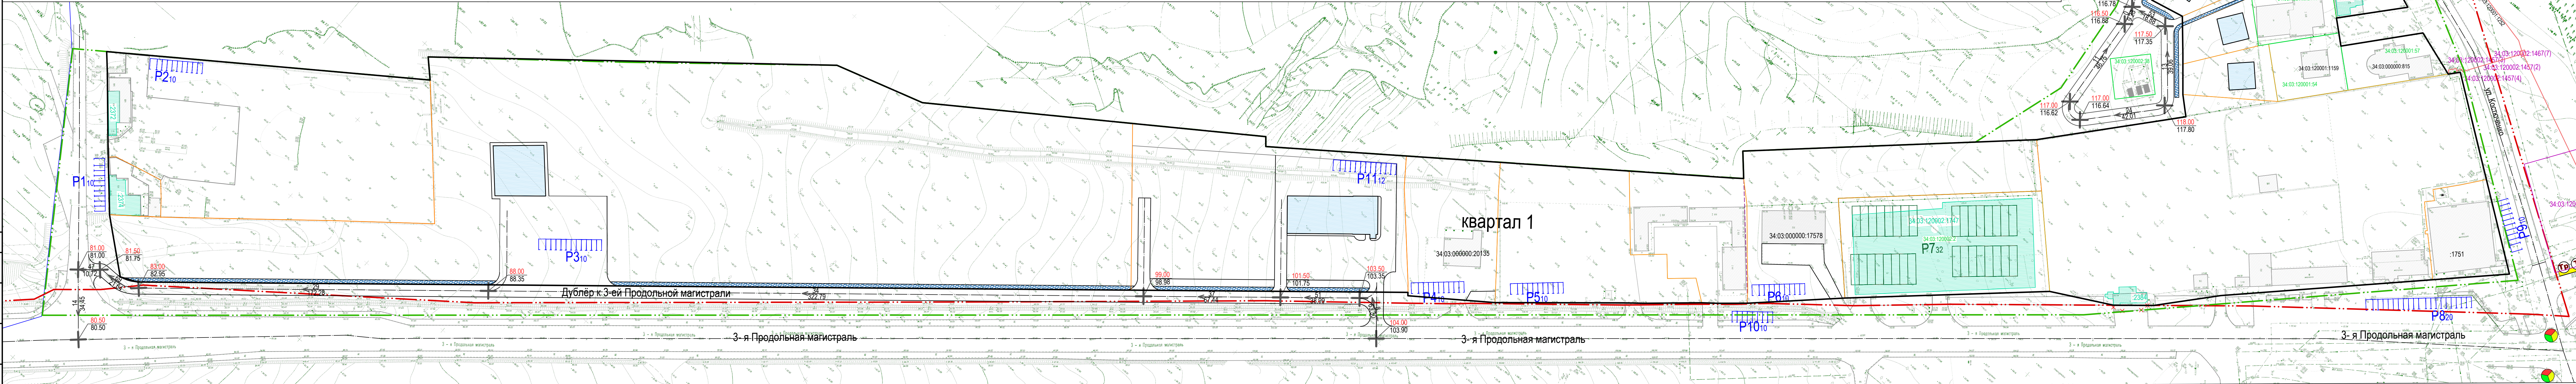

Условные обозначения:

- Граница планируемой территории
- Граница субъекта, МО, населенного пункта
- Красные линии
- Отменяемые красные линии
- Устанавливаемые красные линии
- Номер существующего квартала красной линии

- Существующие улицы, проезды
- Проектируемые улицы, проезды
- Регулируемые перекрестки
- Существующие остановки общественного транспорта - автобус
- Планируемые здания, строения, сооружения
- Проектируемое асфальтовое покрытие

- Существующие стоянки для временного хранения автотранспорта
- Проектируемые стоянки для временного хранения автотранспорта
- Проектируемый уклон в %
- Направление продольного уклона
- Расстояние между точками перелома рельефа, м
- Точка перелома рельефа
- Проектная отметка, м
- Отметка поверхности существующего рельефа, м

- Тропуары, пешеходные дорожки

Изм.	Коп.уч.	Лист	Ведом.	Подпись	Дата
Разраб.	Толочек С.В.				
ГАП	Куркин К.В.				
Директор	Глушенко А.Ю.				

ППТ.МО

Проект планировки и проект межевания территории, в границах территории, ограниченной Третьей Продольной магистралью, ул. Костюченко и земельными участками 34.03.120002.1, 34.03.120002.51 в городском муниципальном районе Волгоградской области.

Проект планировки территории

Материалы по обоснованию.

Схема вертикальной планировки, инженерной подготовки и инженерной защиты территории М 1:1000

Стадия	Лист	Листов
П	5	7

ООО "ТИСА"

г. Волгоград 2024г.